



TIPOLOGIA MURATURA ESISTENTE M1

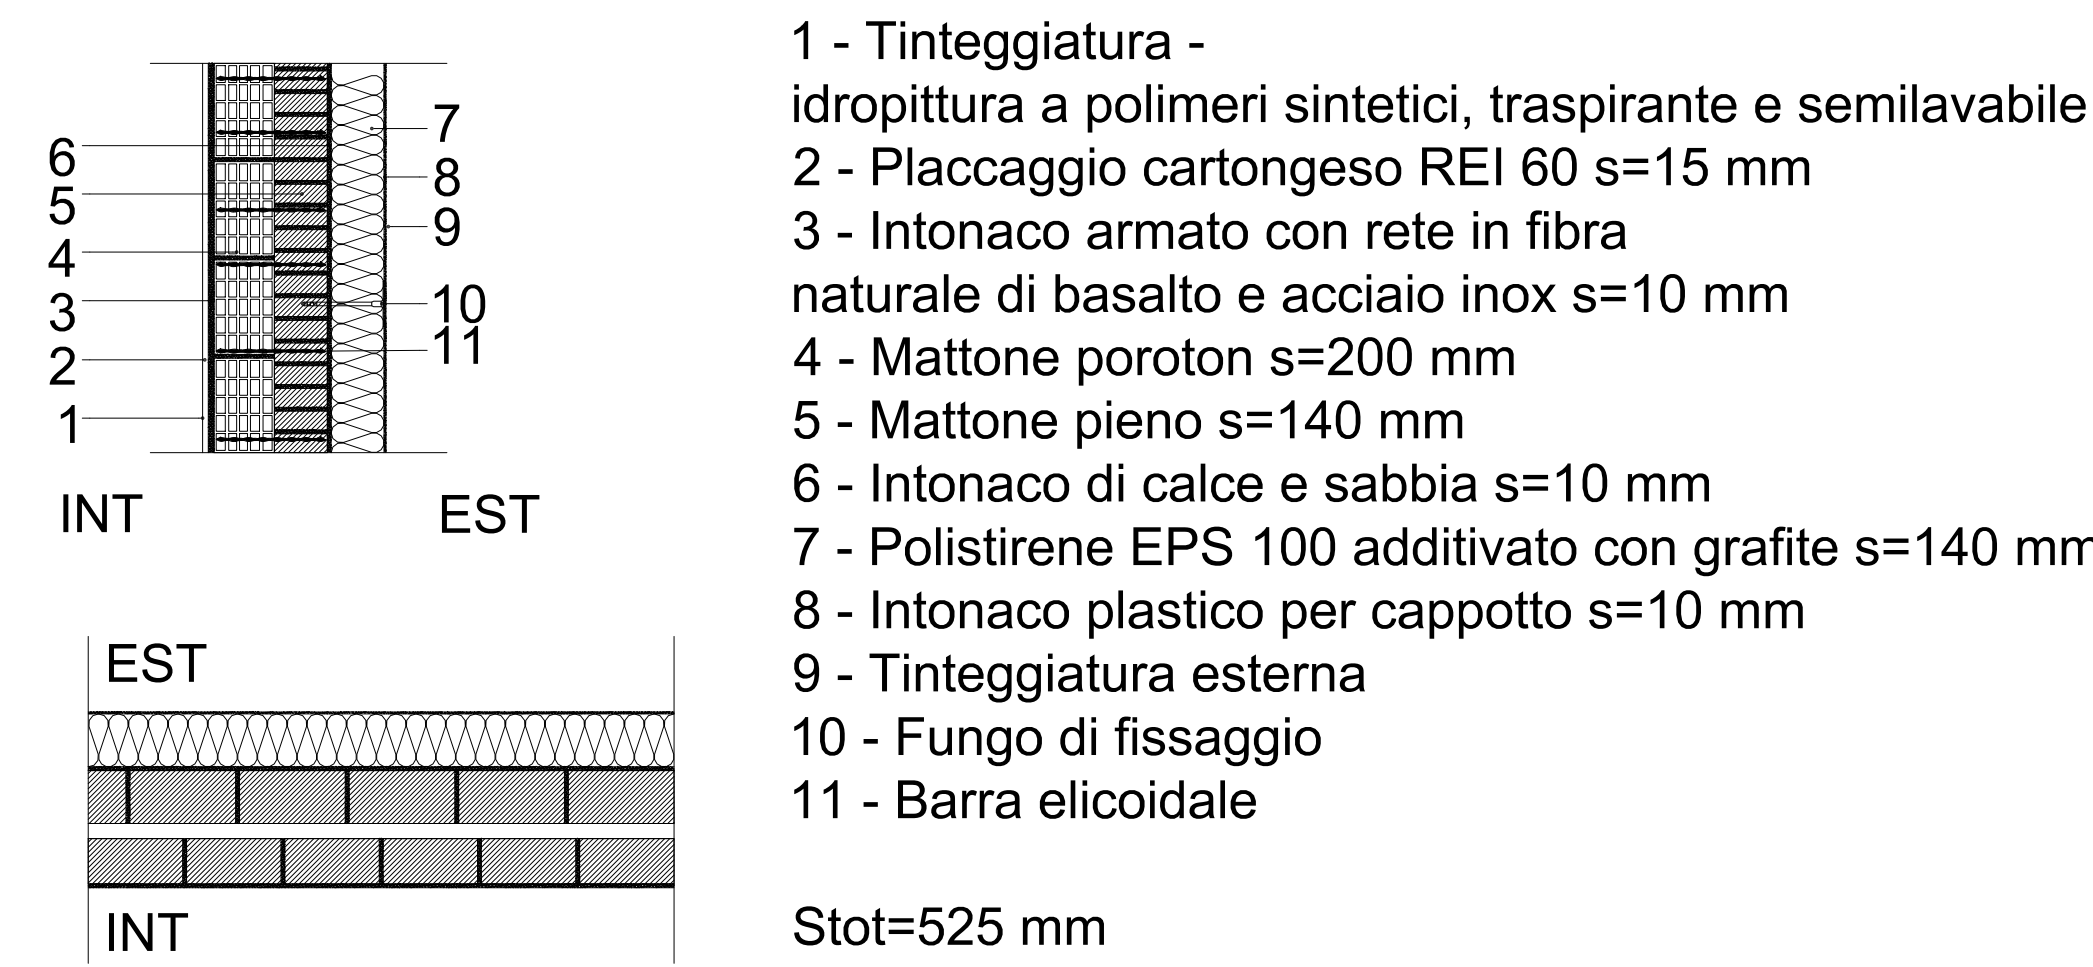


NOTA: per descrizione dettagliata vedi progetto strutturale

TIPOLOGIA MURATURA ESISTENTE M1 bis

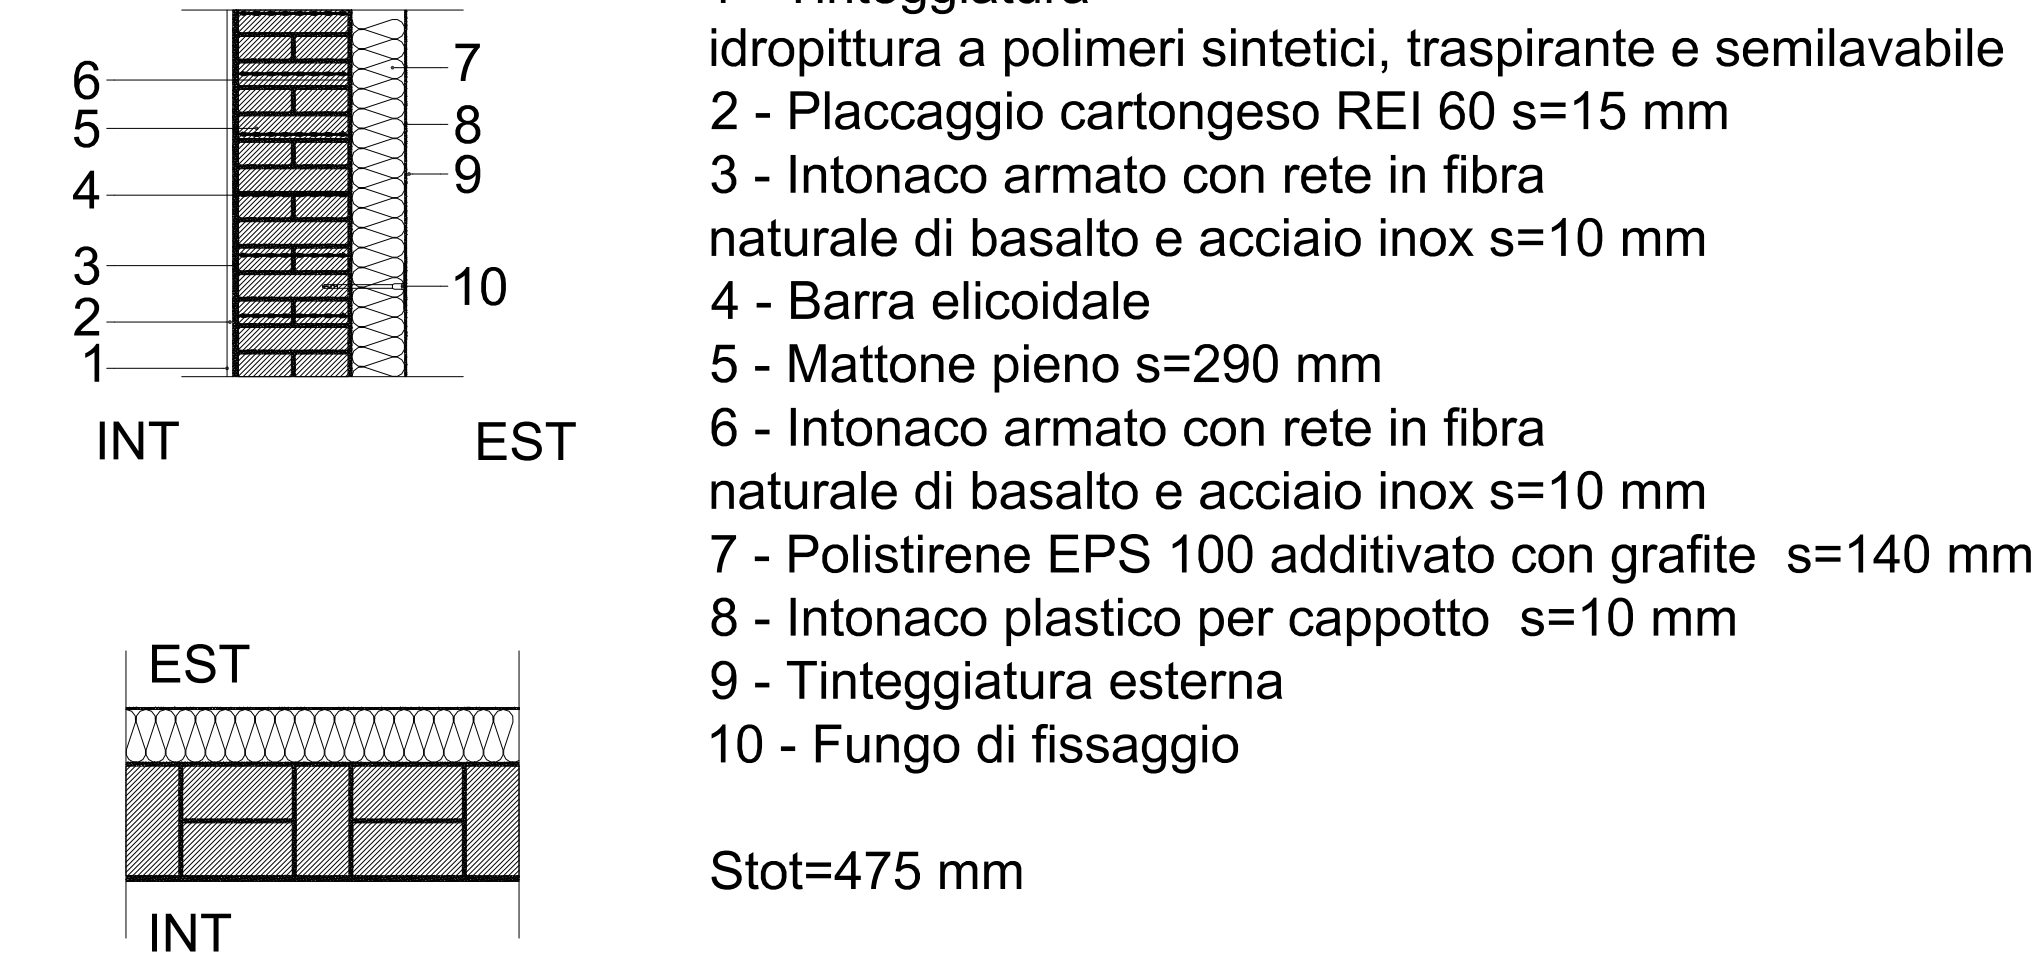


NOTA: per descrizione dettagliata vedi progetto strutturale

TIPOLOGIA MURATURA ESISTENTE M1 tris

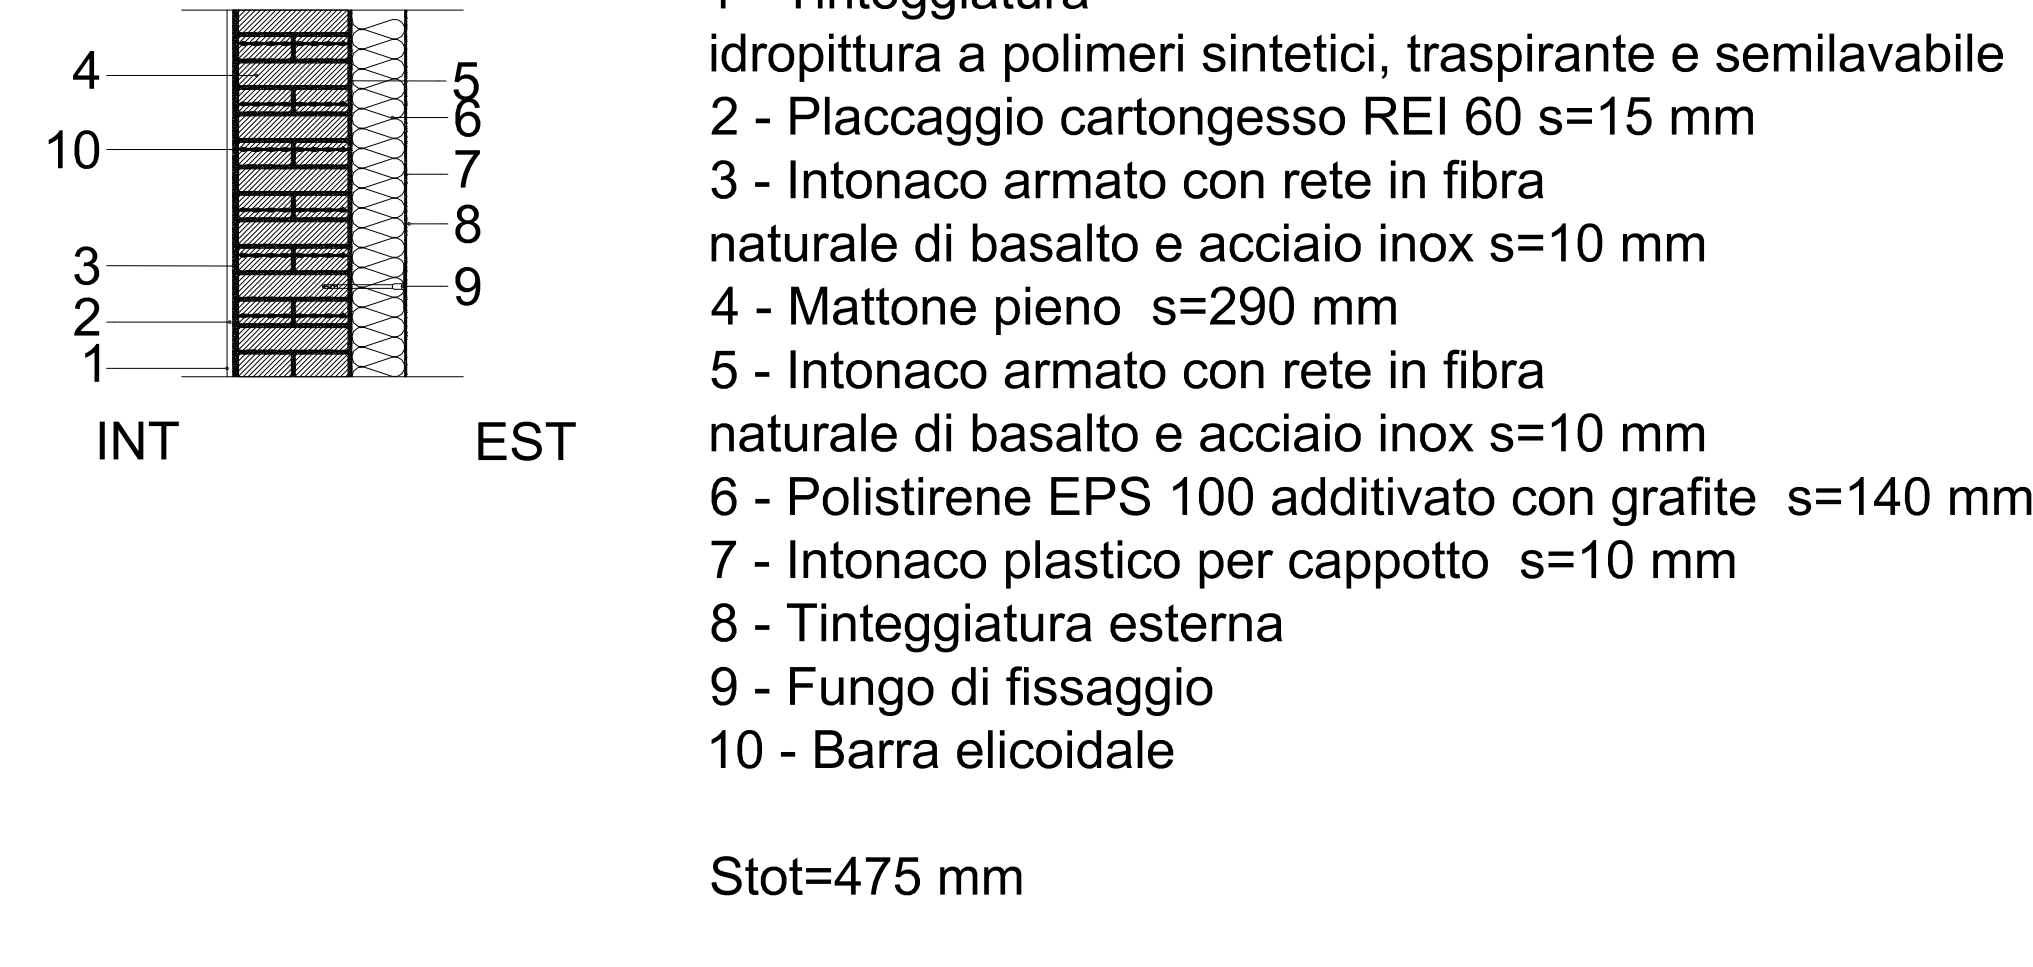


NOTA: per descrizione dettagliata vedi progetto strutturale


TIPOLOGIA MURATURA NUOVA M2

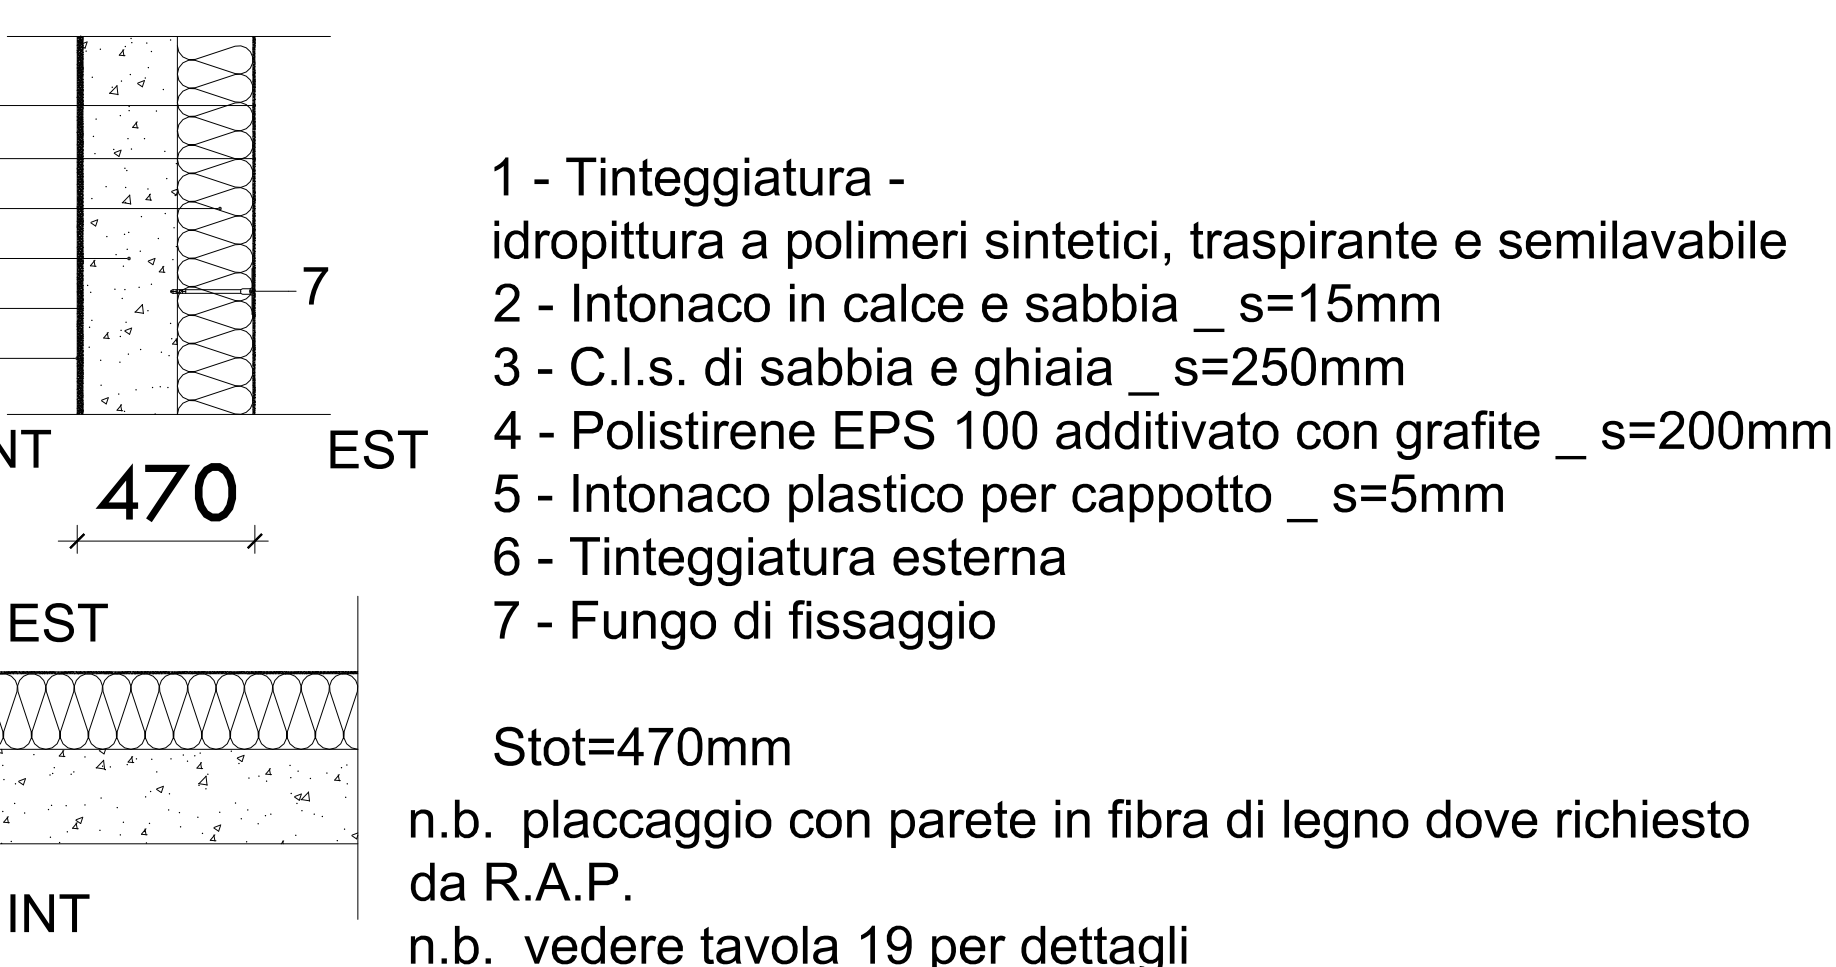


TIPOLOGIA MURATURA NUOVA M2 bis

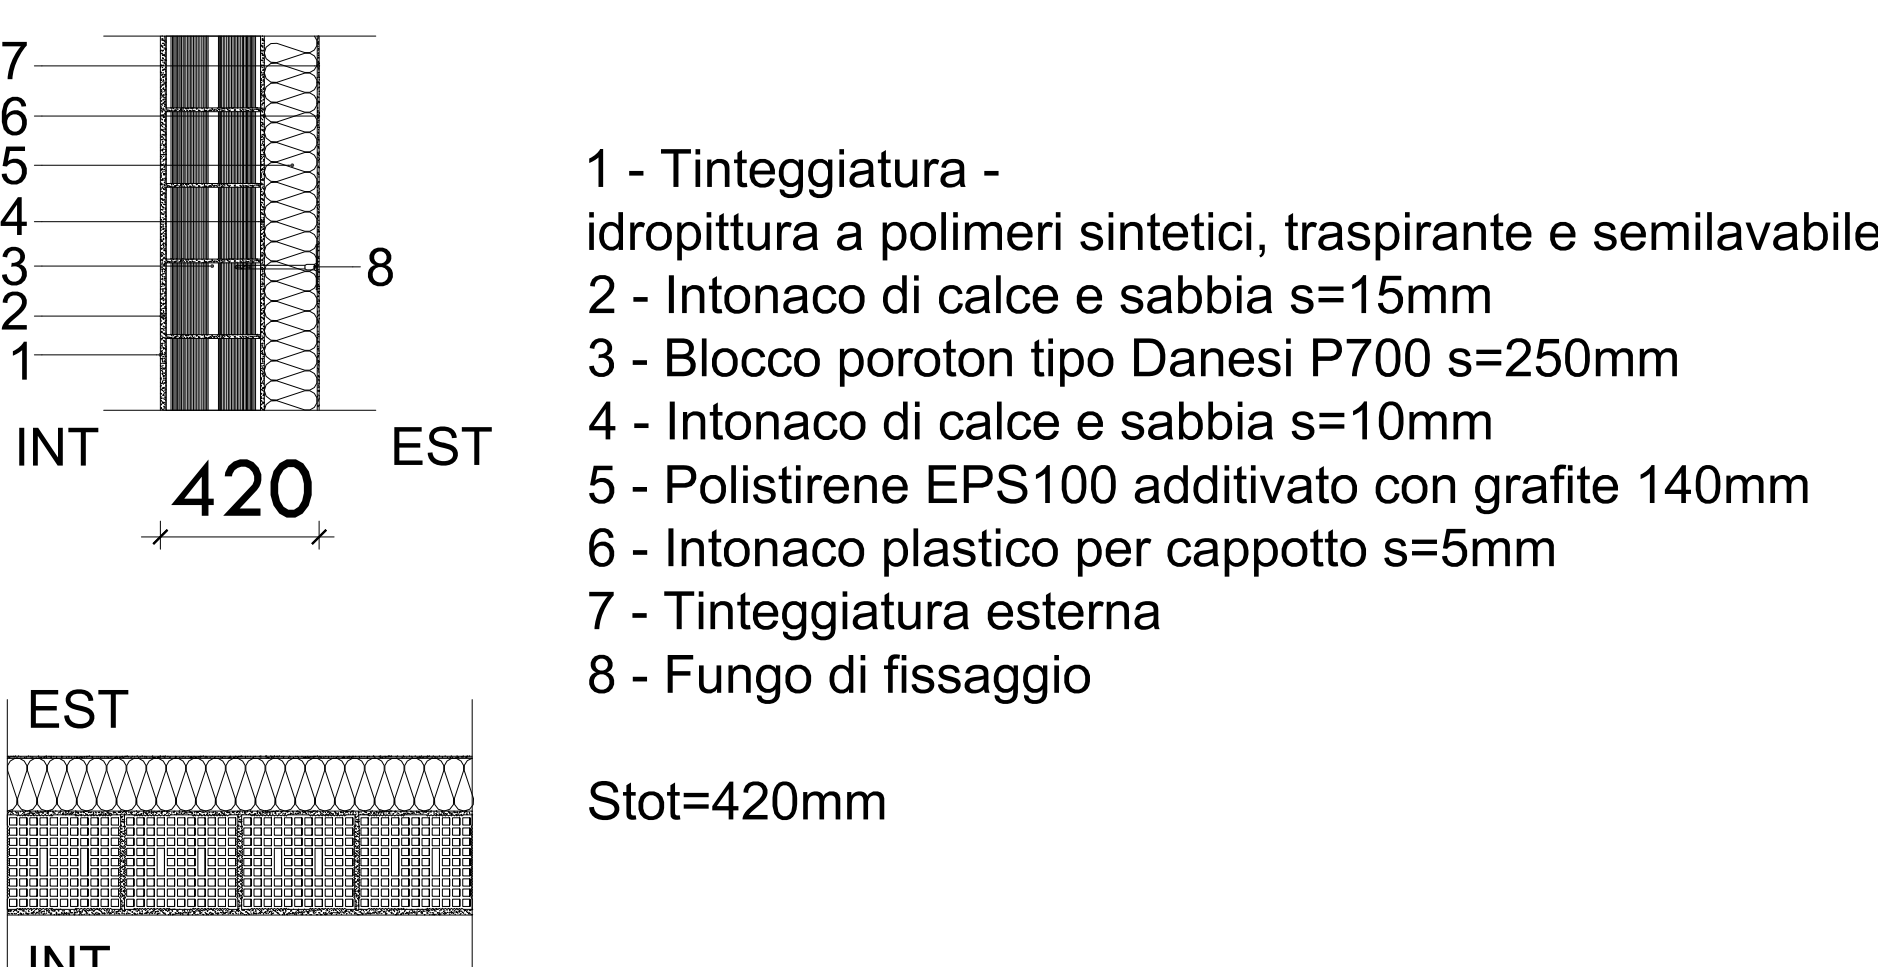

TIPOLOGIA MURATURA NUOVA M2 tris (vedi pianta piano primo)

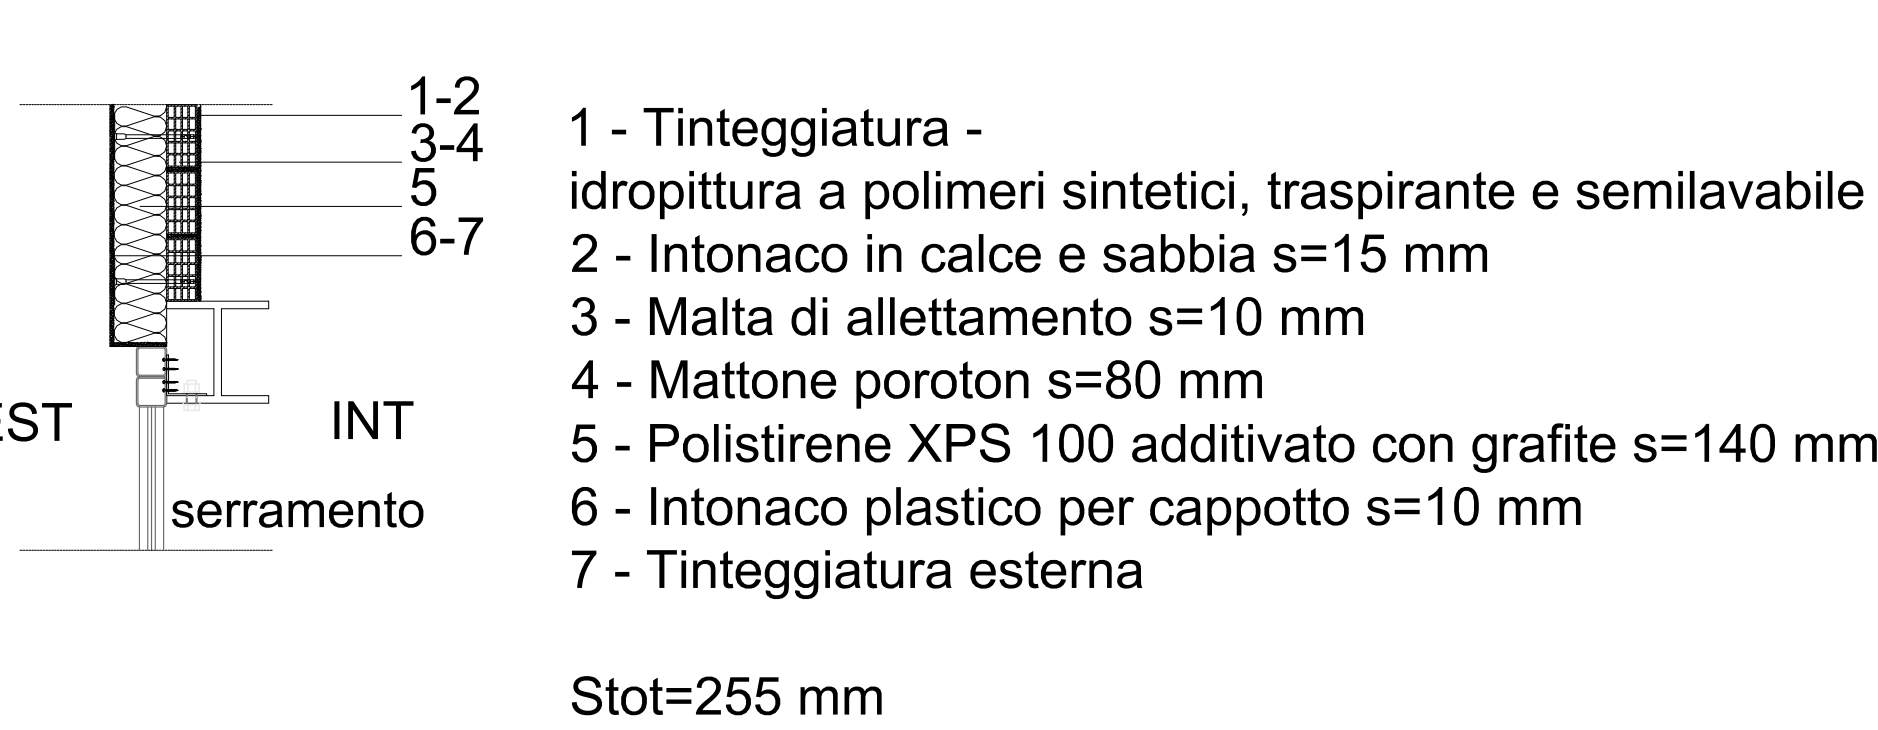


PARTIZIONI INTERNE NUOVE PI1

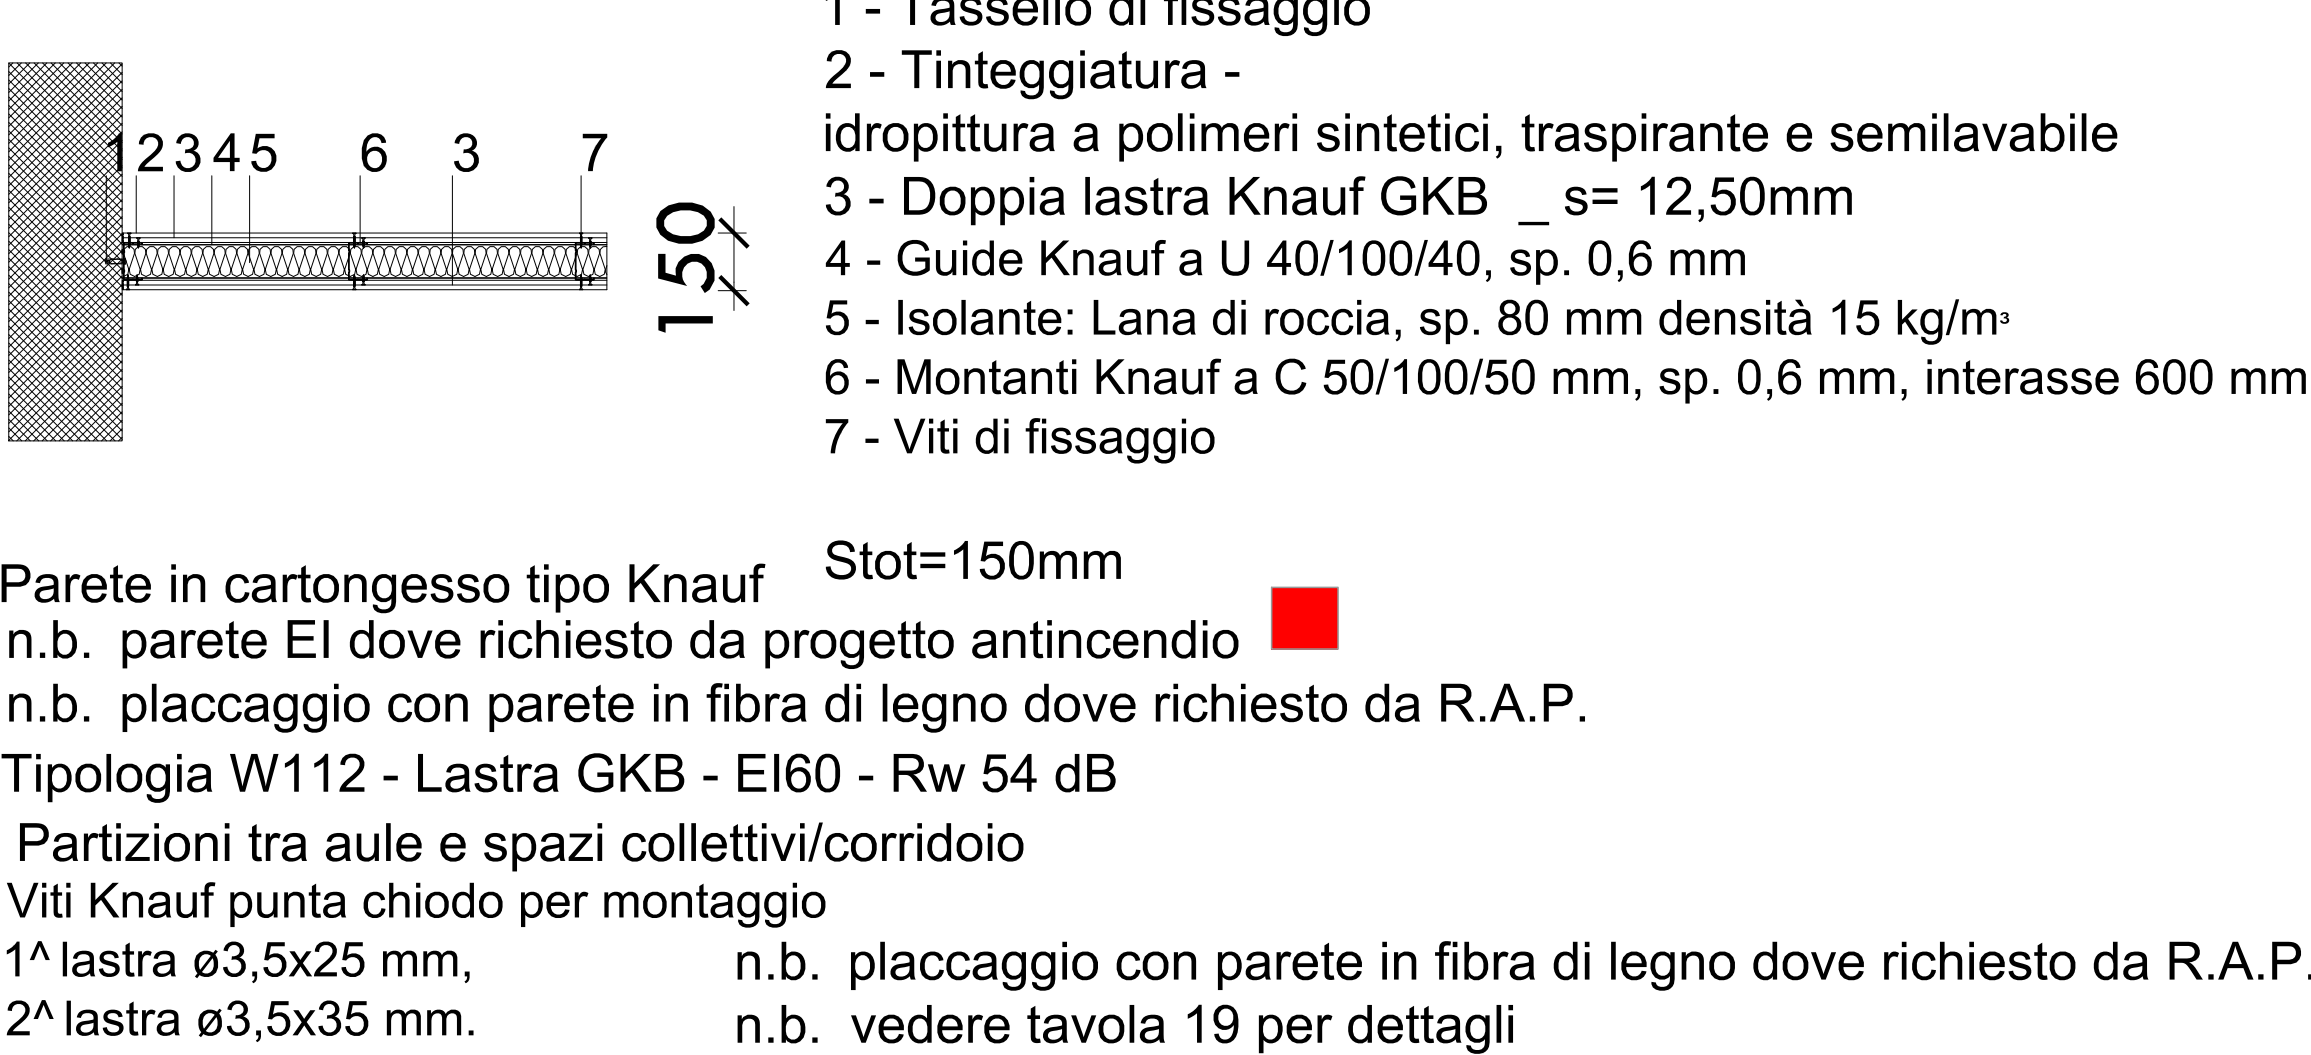


PARTIZIONI INTERNE ESISTENTI PI1 bis dimensioni mattone = 29x14x6cm

NOTA: le pareti delimitanti i bagni devono essere rivestite in piastrelle

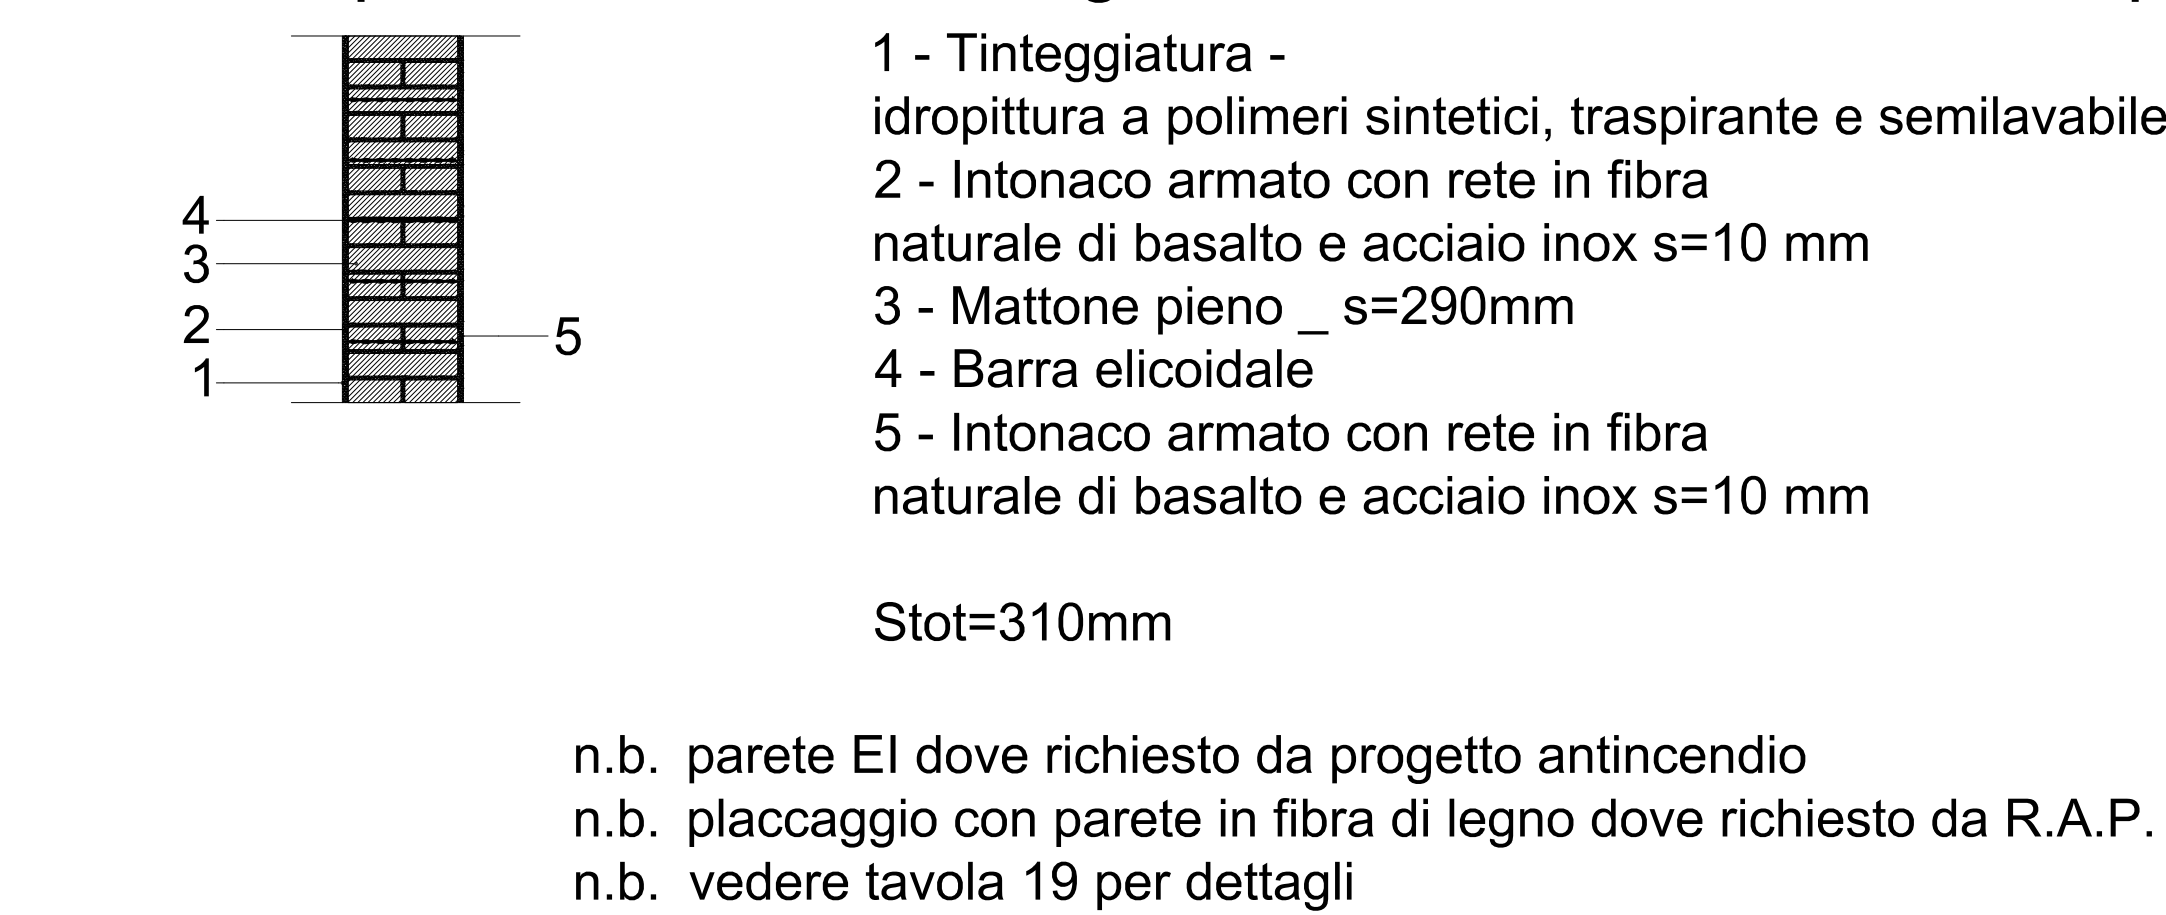


PARTIZIONI INTERNA STRUTTURALE PI1 tris Muratura armata vedere tavola struttura

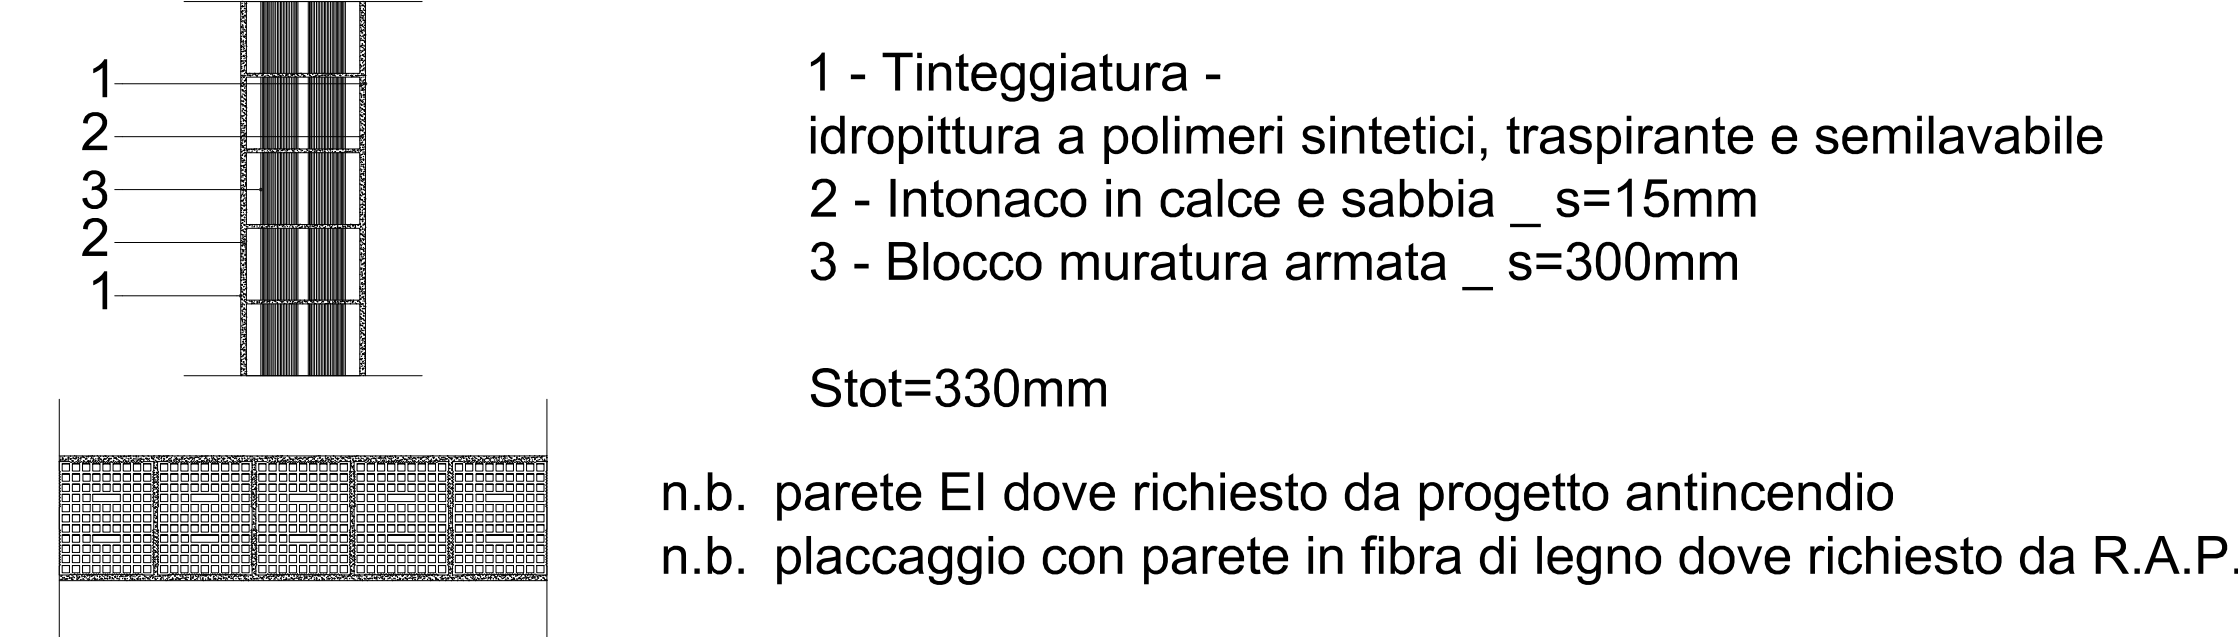


n.b. pacchetti in aggiornamento secondo schede di validazione




Partizioni bagni PI2

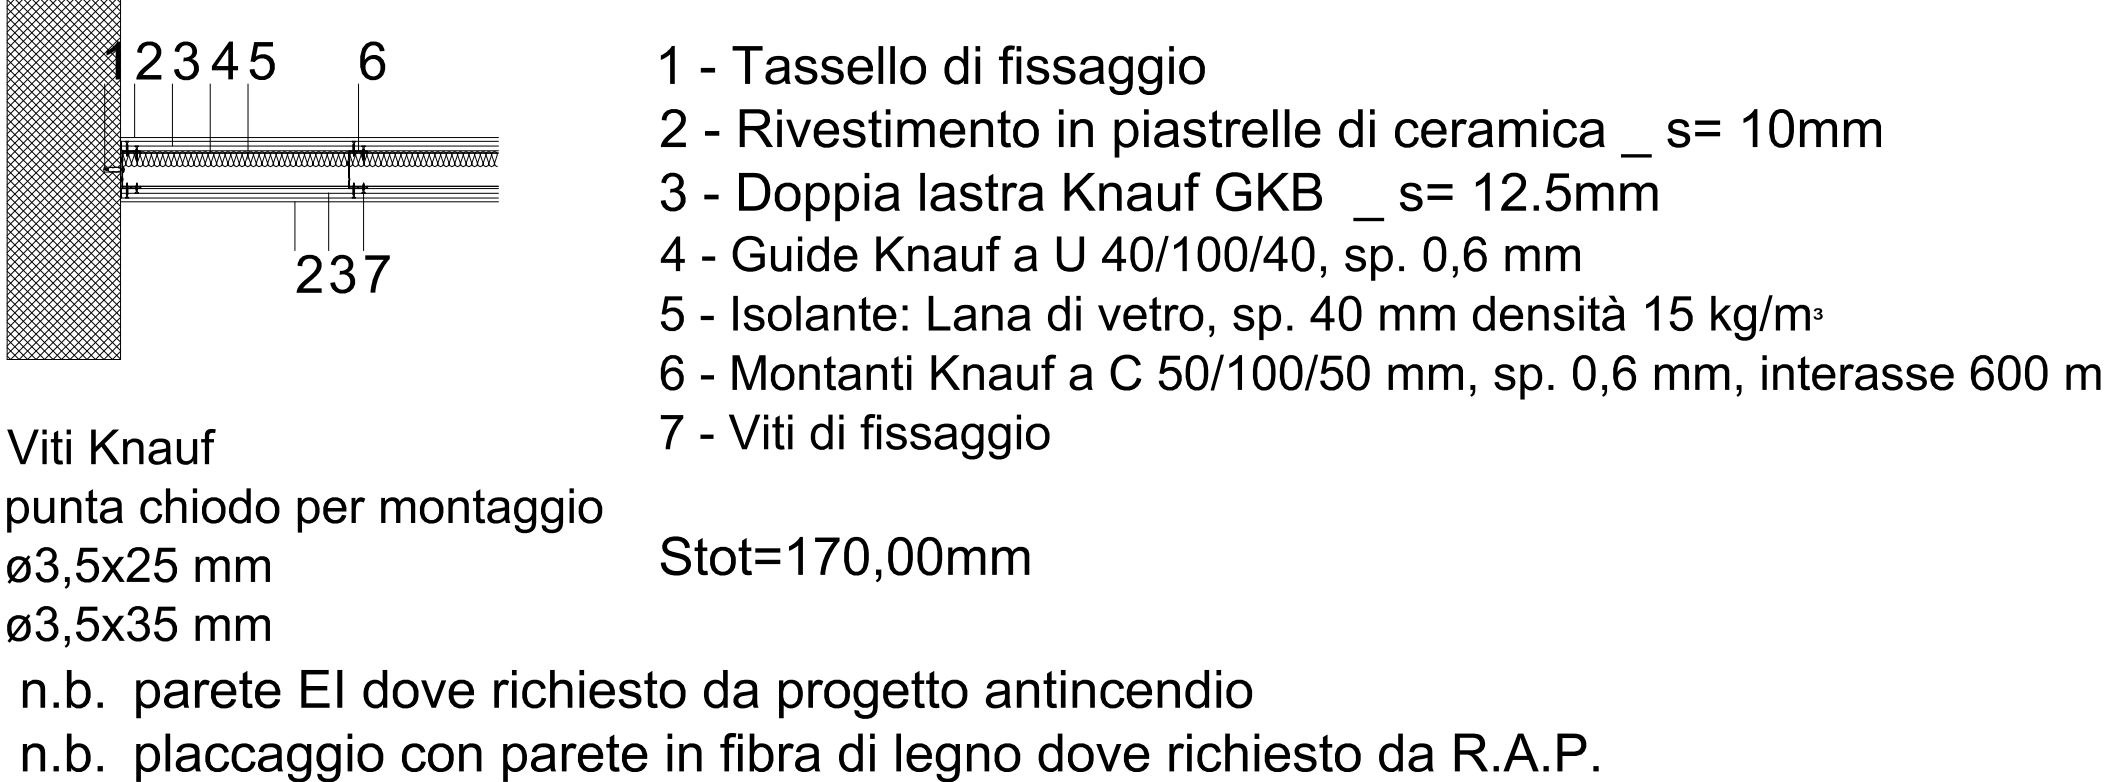

Partizioni bagni PI2 bis

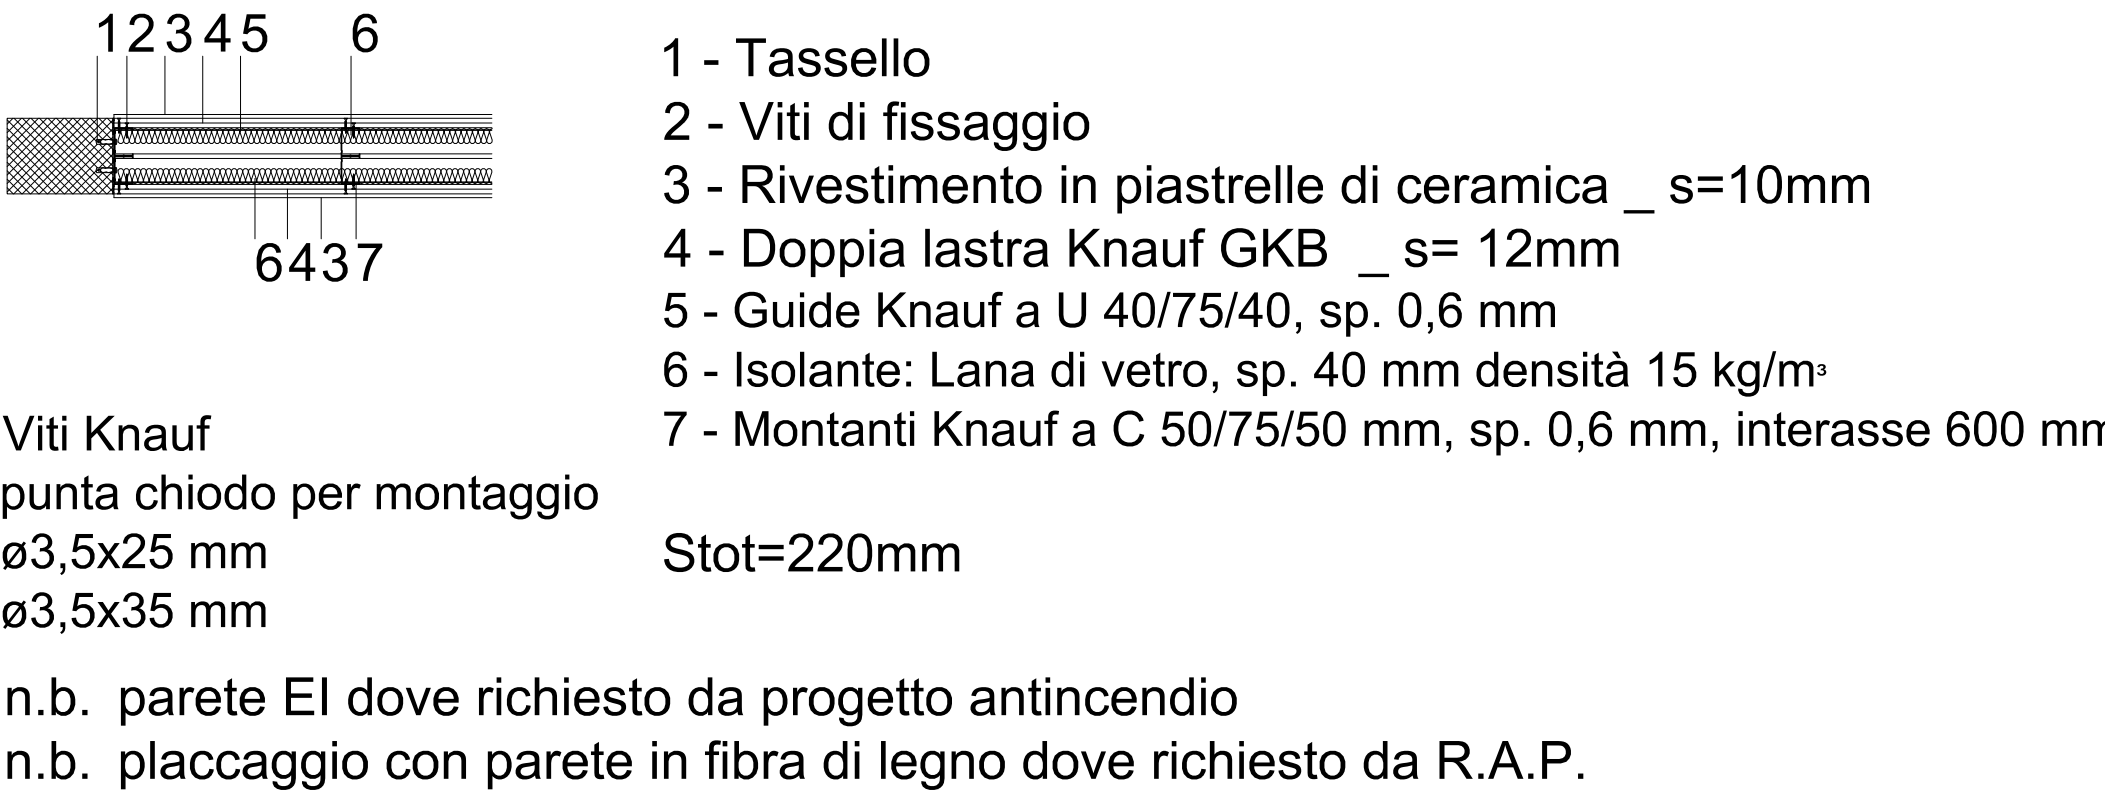

Partizioni bagni PI2 tris

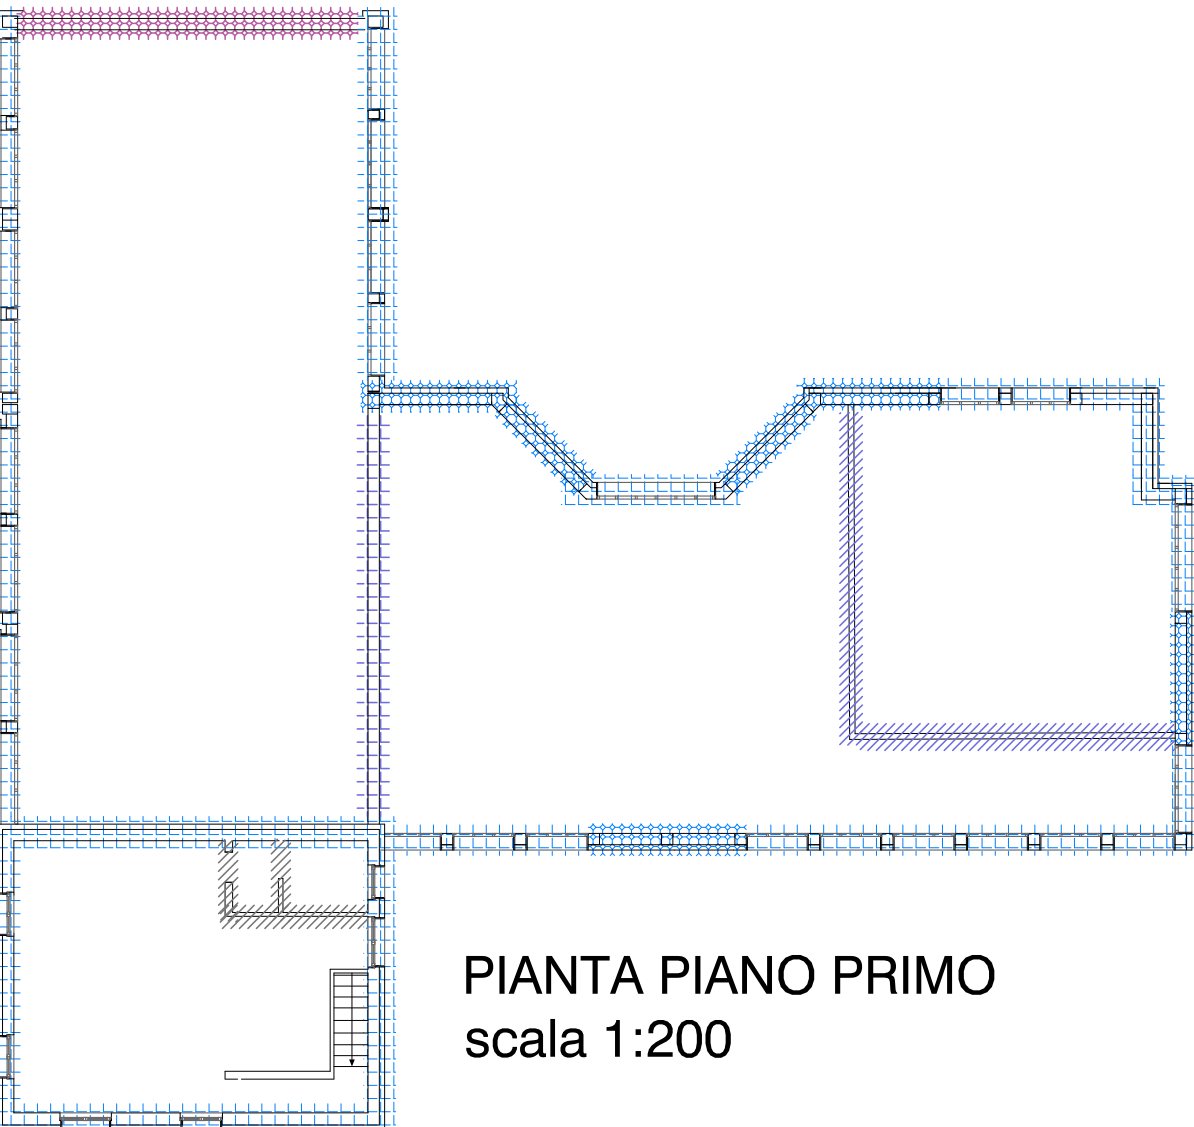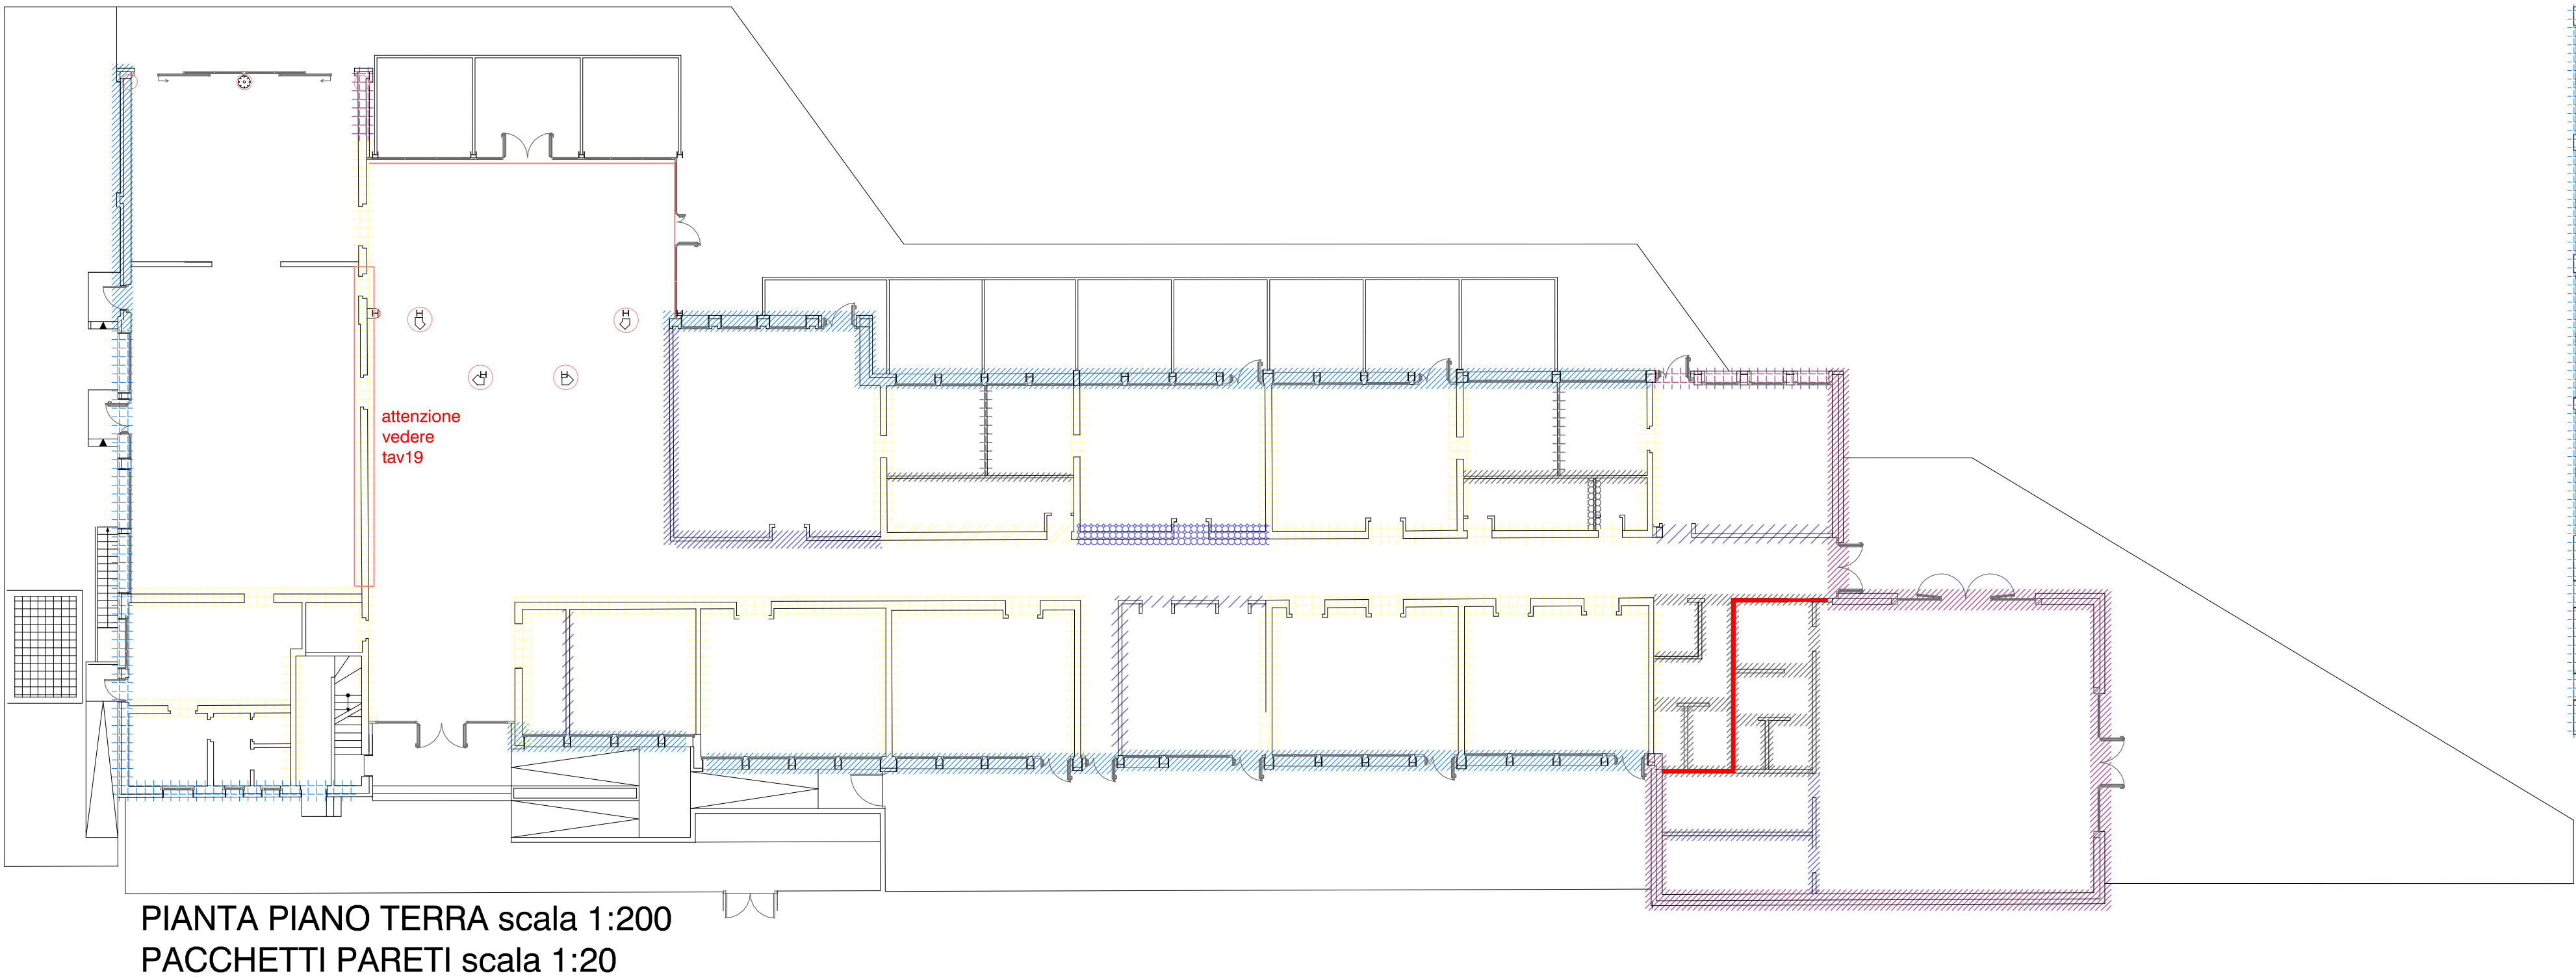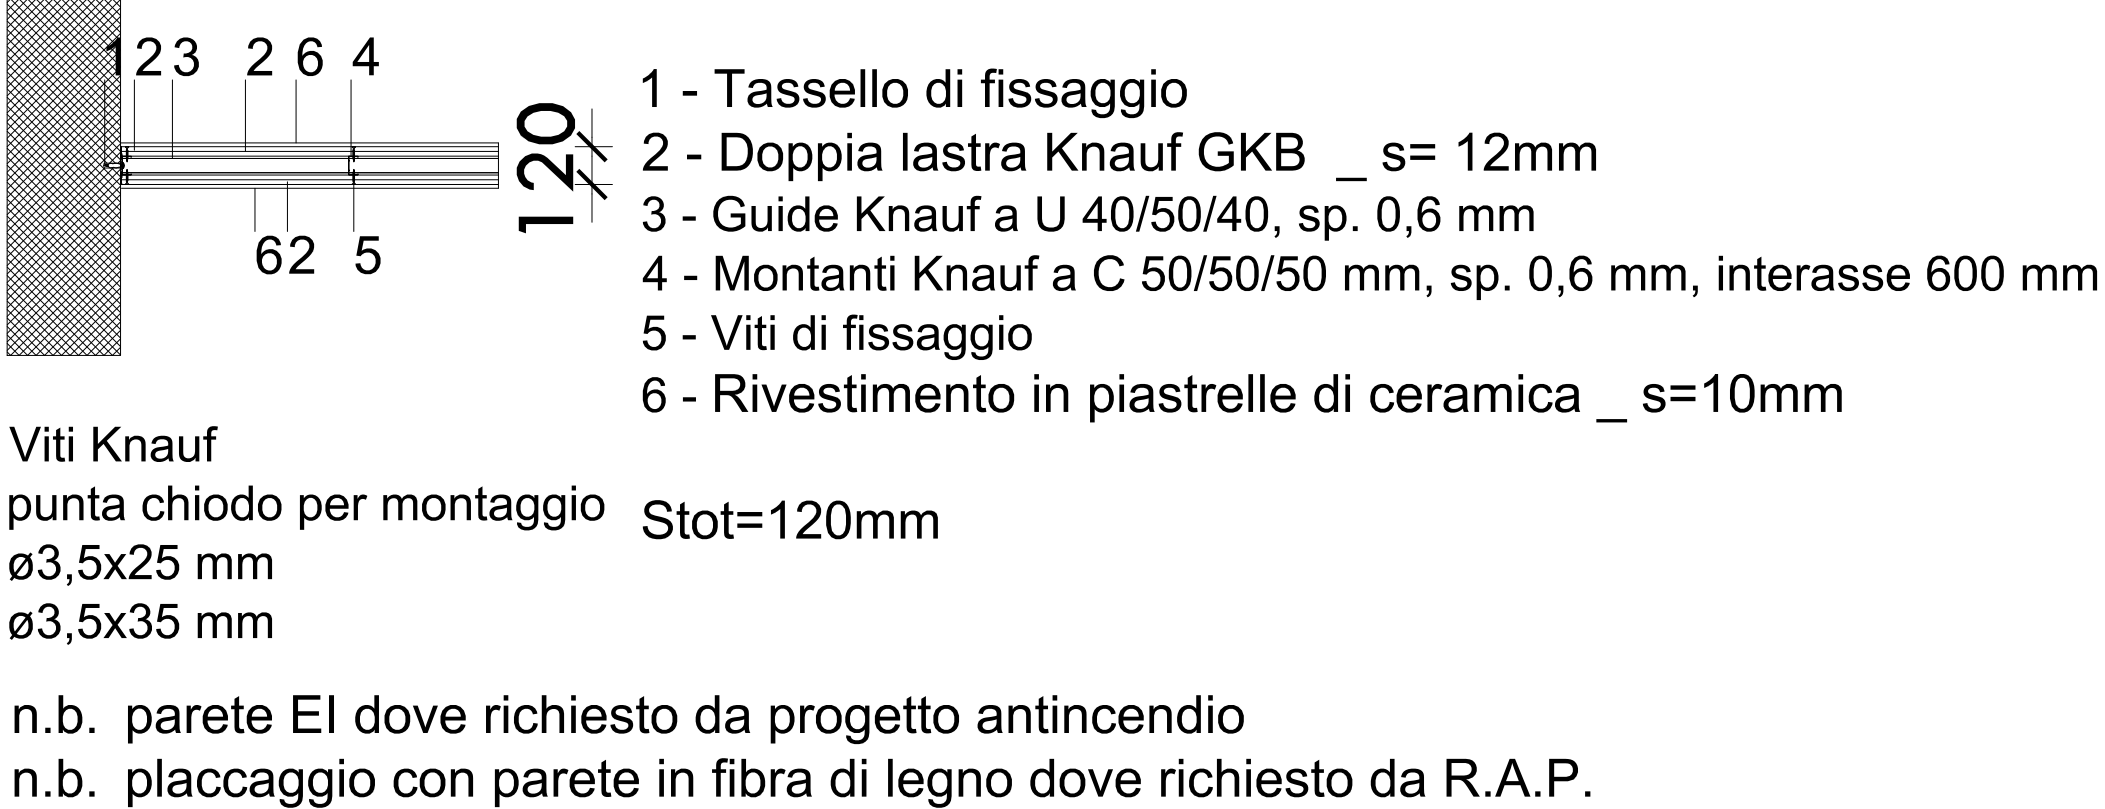

Consorzio Arte a.s. Alto Vicentino
 Via dell'Industria, 10 - 36012 Montebelluna (TV)
 Tel. 0423/450001 - Fax 0423/450002
 e-mail: info@consorzioarte.it

Consorzio Stabile Energos
 Via dell'Industria, 10 - 36012 Montebelluna (TV)
 Tel. 0423/450001 - Fax 0423/450002
 e-mail: info@consorzioenergos.it

Artea
 Via dell'Industria, 10 - 36012 Montebelluna (TV)
 Tel. 0423/450001 - Fax 0423/450002
 e-mail: info@artea.it

Europroject s.r.l.
 Via dell'Industria, 10 - 36012 Montebelluna (TV)
 Tel. 0423/450001 - Fax 0423/450002
 e-mail: info@europroject.it

ARCHITETTI MONDIALI
 Via dell'Industria, 10 - 36012 Montebelluna (TV)
 Tel. 0423/450001 - Fax 0423/450002
 e-mail: info@mondiali.it

DOTT. ING. DAVIDE BERLENDIS - Progettazione strutture in opere
 Via dell'Industria, 10 - 36012 Montebelluna (TV)
 Tel. 0423/450001 - Fax 0423/450002
 e-mail: info@berlendis.it

ELABORATO
PACCHETTI
ARCHITETTONICI
MURATURE
var cert-rei

Progettazioni esecutive
Europroject s.r.l.

ARCHITETTI MONDIALI
DOTT. ARCH. DANIELE MONDIALI - Progettazione Architettonica
 Via dell'Industria, 10 - 36012 Montebelluna (TV)
 Tel. 0423/450001 - Fax 0423/450002
 e-mail: info@mondiali.it

DOTT. ING. DAVIDE BERLENDIS - Progettazione strutture in opere
 Via dell'Industria, 10 - 36012 Montebelluna (TV)
 Tel. 0423/450001 - Fax 0423/450002
 e-mail: info@berlendis.it

STUDIO DI INGEGNERIA TAGLIAFERRI - Progettazione strutture in acciaio
 Via dell'Industria, 10 - 36012 Montebelluna (TV)
 Tel. 0423/450001 - Fax 0423/450002
 e-mail: info@tagliaferri.it

DATA:
 giugno 2026

SCALA:
 1:100

REDAATTO:
 D.M.

VERIFICATO:

TAV. A14