



TIPOLOGIA SOLAIO ESISTENTE (latero cemento) P1

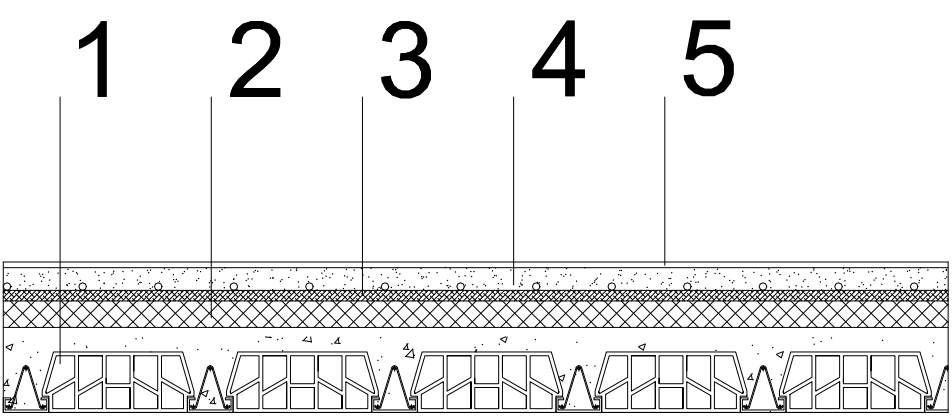

- 1 - Solaio latero cemento s=225 mm
- 2 - Sottofondo impianti s=70 mm
- 3 - Isolante tipo Actis triso sols=7 mm
- 4 - Bugna impianto radiante (30) + Massetto (50) s=80 mm
- 5 - Rivestimento in piastrelle antiscivolo s=12 mm

Stot= 394 mm


TIPOLOGIA SOLAIO NUOVO (vespaio areato) P2

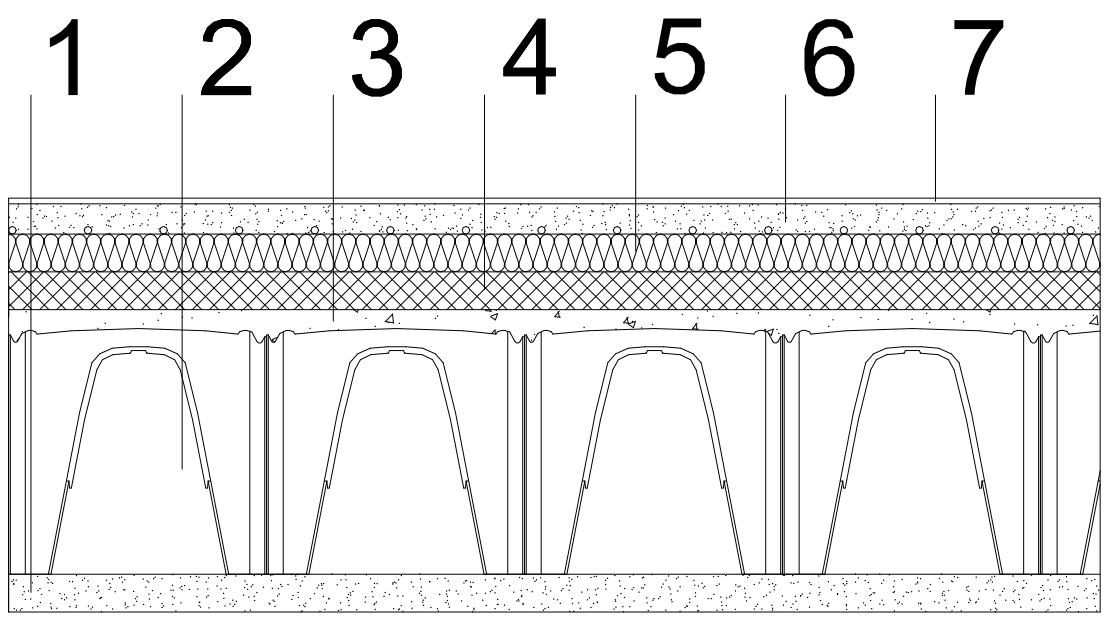

- 1 - Magrone s=100 mm
- 2 - Igloo per vespaio areato h=600 mm
- 3 - Getto collaborante s=50 mm
- 4 - Sottofondo impianti s=100 mm
- 5 - Isolamento PU in blocchi s=100 mm
- 6 - Bugna impianto radiante (30) + Massetto (50) s=80 mm
- 7 - Rivestimento in pistrelle antiscivolo s=12 mm

Stot= 1042 mm


TIPOLOGIA MARCIAPIEDE P3

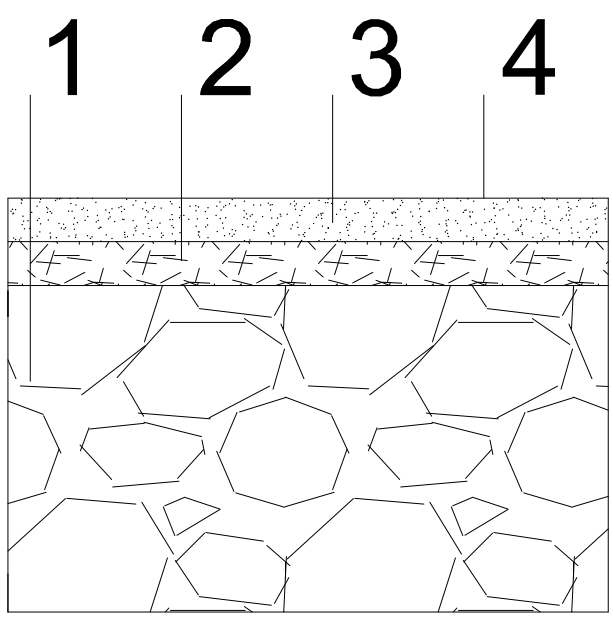

- 1 - Riempimento con materiale di scarto tipo macerie
- 2 - Stabilizzato per preparazione fondo S=100 mm
- 3 - Getto CLS s=100 mm con rete elettrosaldata 20*20 D 6 mm
- 4 - Finitura CLS scopato (antiscivolo)

Stot=200 mm


TIPOLOGIA SOLAIO NUOVO (vespaio areato) P1 bis

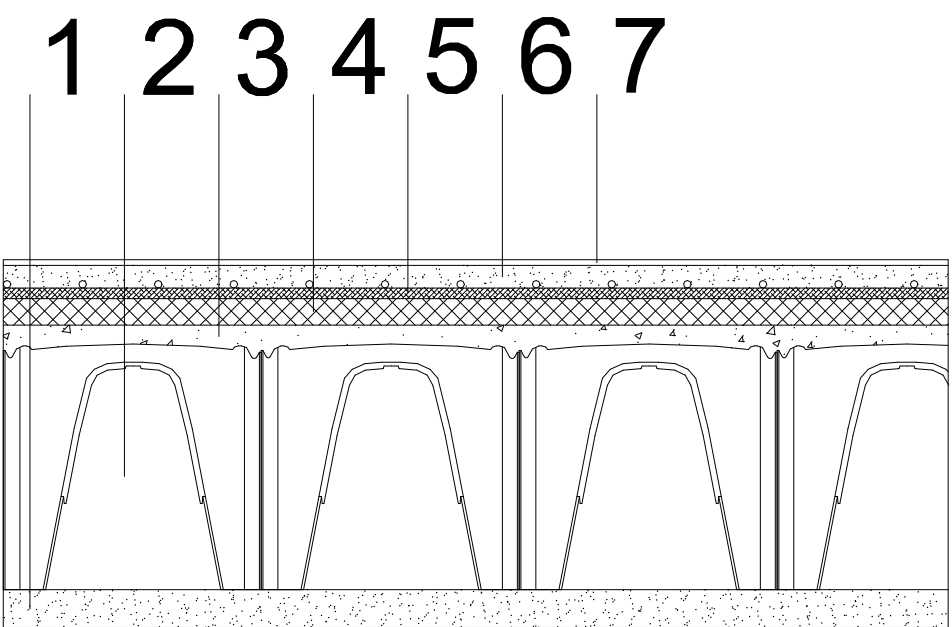

- 1 - Magrone s=100 mm
- 2 - Igloo per vespaio areato s=650 mm
- 3 - Getto collaborante s=50 mm
- 4 - Sottofondo impianti s=70 mm
- 5 - Isolante tipo Actis triso sols=7 mm
- 6 - Bugna impianto radiante (30) + Massetto (50) s=80 mm
- 7 - Rivestimento in piastrelle antiscivolo s=12 mm

Stot= 969 mm


TIPOLOGIA SOLAIO NUOVO (vespaio areato) P2 bis

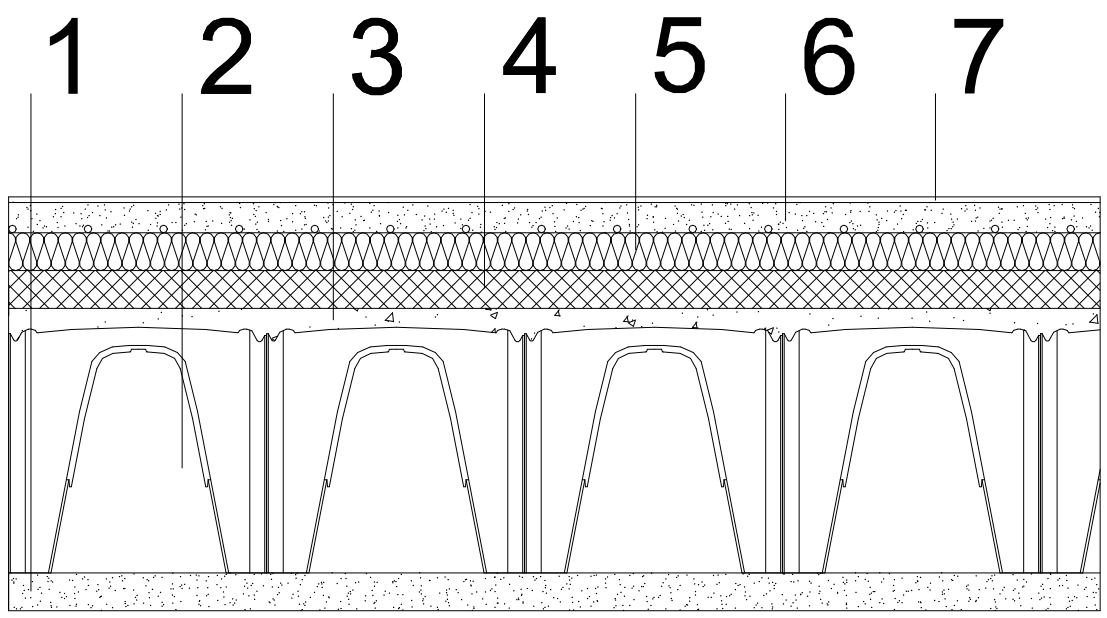

- 1 - Magrone s=100 mm
- 2 - Igloo per vespaio areato h=600 mm
- 3 - Getto collaborante s=50 mm
- 4 - Sottofondo impianti s=100 mm
- 5 - Isolamento PU in blocchi s=100 mm
- 6 - Bugna impianto radiante (30) + Massetto (58) s=88 mm
- 7 - Rivestimento in Linoleum s=4 mm

Stot= 1042 mm


TIPOLOGIA SOLAIO ESISTENTE (su locale non riscaldato) P1 tris

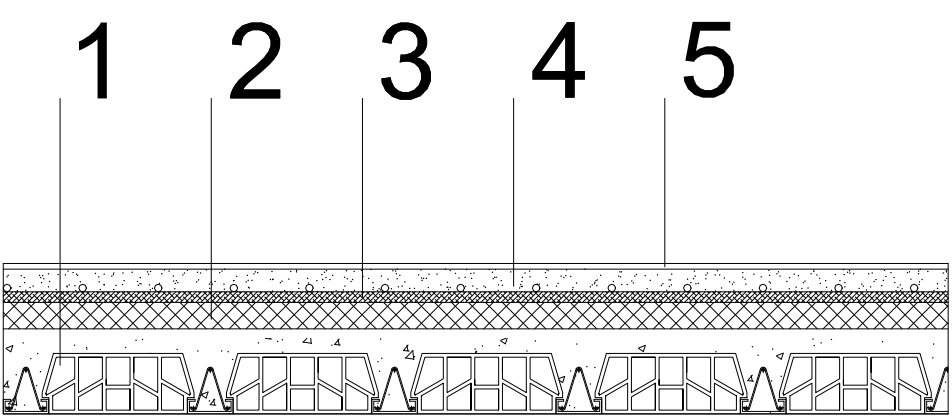

- 1 - Solaio latero cemento s=225 mm
- 2 - Sottofondo impianti s=70 mm
- 3 - Isolante tipo Actis triso sols=7 mm
- 4 - Bugna impianto radiante (30) + Massetto (50) s=80 mm
- 5 - Rivestimento in piastrelle antiscivolo s=12 mm


Stot= 394 mm

n.b. pacchetti in aggiornamento secondo schede di validazione

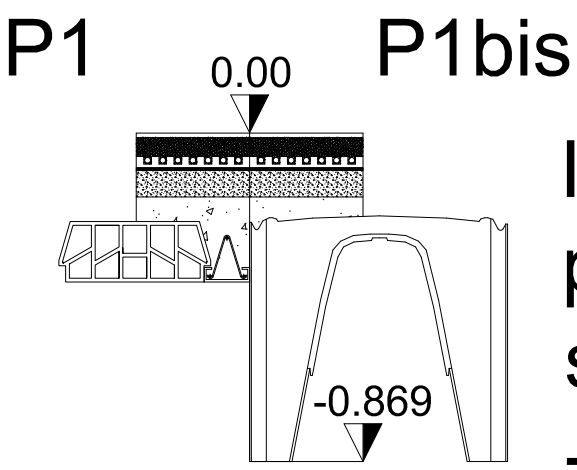


INNESTO 1

per il solaio dell'ampliamento area comune il pacchetto previsto arriva ad una quota di imposta di -0.869 m si faccia riferimento al dwg 00stato attuale rilevato per vedere le quote d'imposta rilevate -0.900 m è quota più alta esistente a seguito della demolizione

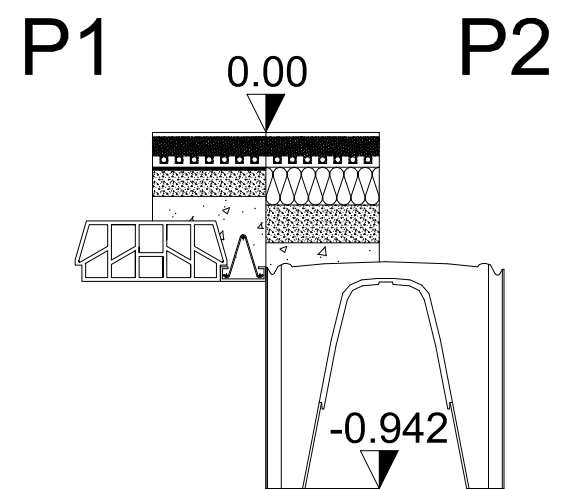

INNESTO 2

per il solaio della nuova ala il pacchetto previsto arriva ad una quota di imposta di -0.942 m si faccia riferimento al dwg 00stato attuale rilevato per vedere le quote d'imposta rilevate -0.960 m è quota più alta già gettata

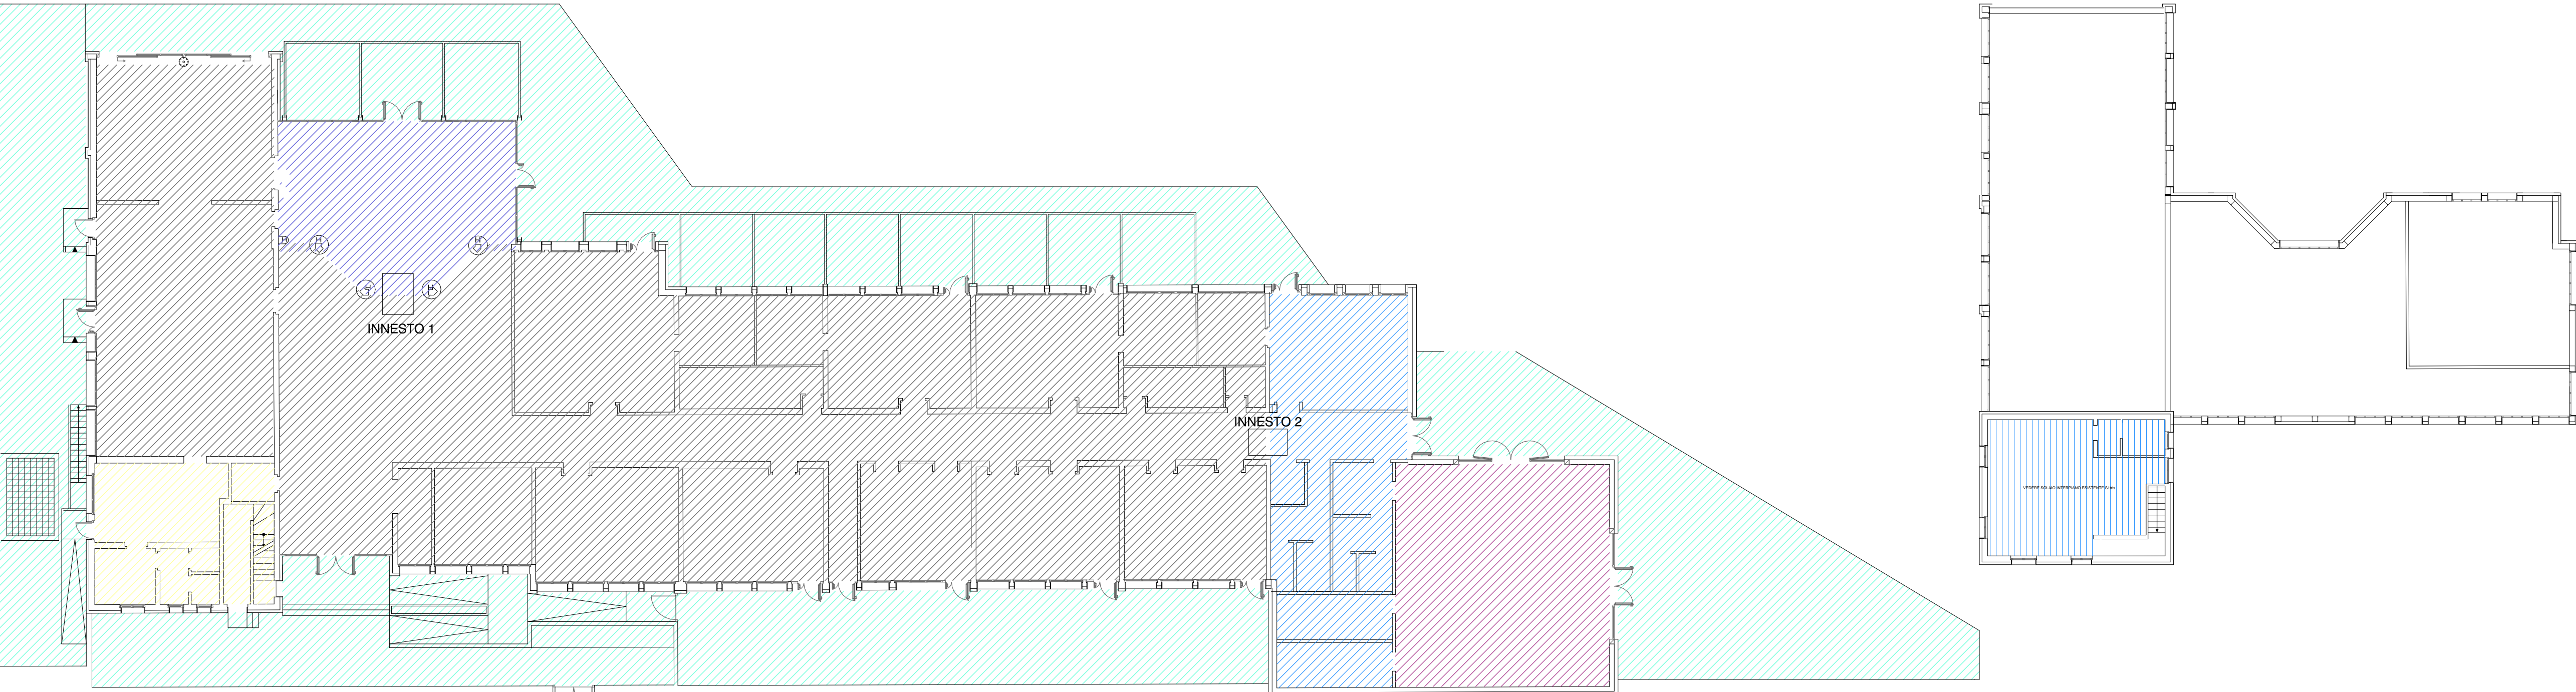

PIANTA PIANO TERRA scala 1:200
PACCHETTI SOLAIO PAVIMENTO scala 1:20

Consorzio Art.e.a. Alto Vicentino
Via dell'Industria, 10 - 36012 Montebelluna (TV)
Tel. 0423/456789 - Fax 0423/987654
www.consorzioartea.it

Consorzio Stabile Energos
Via dell'Industria, 10 - 36012 Montebelluna (TV)
Tel. 0423/456789 - Fax 0423/987654
www.consorzioenergosi.it

ARCHITETTI MONDIALI
DOTT. ARCH. DANIELE MONDIALI - Progettazione Architettonica
Via dell'Industria, 10 - 36012 Montebelluna (TV)
Tel. 0423/456789 - Fax 0423/987654
www.architettimondiali.it

DOTT. ING. DAVIDE BERLENDIS - Progettazione strutture in legno
Via dell'Industria, 10 - 36012 Montebelluna (TV)
Tel. 0423/456789 - Fax 0423/987654
www.ingegneri-berlendis.it

STUDIO DI INGEGNERIA TAGLIAFERRI - Progettazione strutture in acciaio
Via dell'Industria, 10 - 36012 Montebelluna (TV)
Tel. 0423/456789 - Fax 0423/987654
www.ingegneri-tagliaferri.it

ELABORATO
PACCHETTI
ARCHITETTONICI
SOLAIO
SOTTOTETTO

DATA:
giugno 2025

SCALA:
1:100

REDATTO:
D.M.

VERIFICATO:

TAV. **A16**