




- A Punto di ancoraggio principale (esistente)
- Linea di vita fra punti di ancoraggio (esistente)
- A Punto di ancoraggio principale (integrativo, di progetto)
- Linea di vita fra punti di ancoraggio (integrativo, di progetto)
- B Punto di ancoraggio secondario (effetto anti-pendolo, integrativo, di progetto)
- Scaletta (integrativo, di progetto)
- pluviale; per dimensione e posizione atteso progetto acque
- bocchette; per dimensione e posizione atteso progetto acque
- per posizioni precise vedere
- areazione vespalo tavole di rilievo strutturale
- comignolo aereazione VMC posizioni e dimensioni da verificare con progetto esecutivo impianti e tavola strutturale
- ☒ fotovoltaico, modificata posizione ed integrato numero dei pannelli, verificare con progetto impianto elettrico

verificare posizione e agganci e struttura su esecutivo strutturale

prevedere fermeneve in gronda

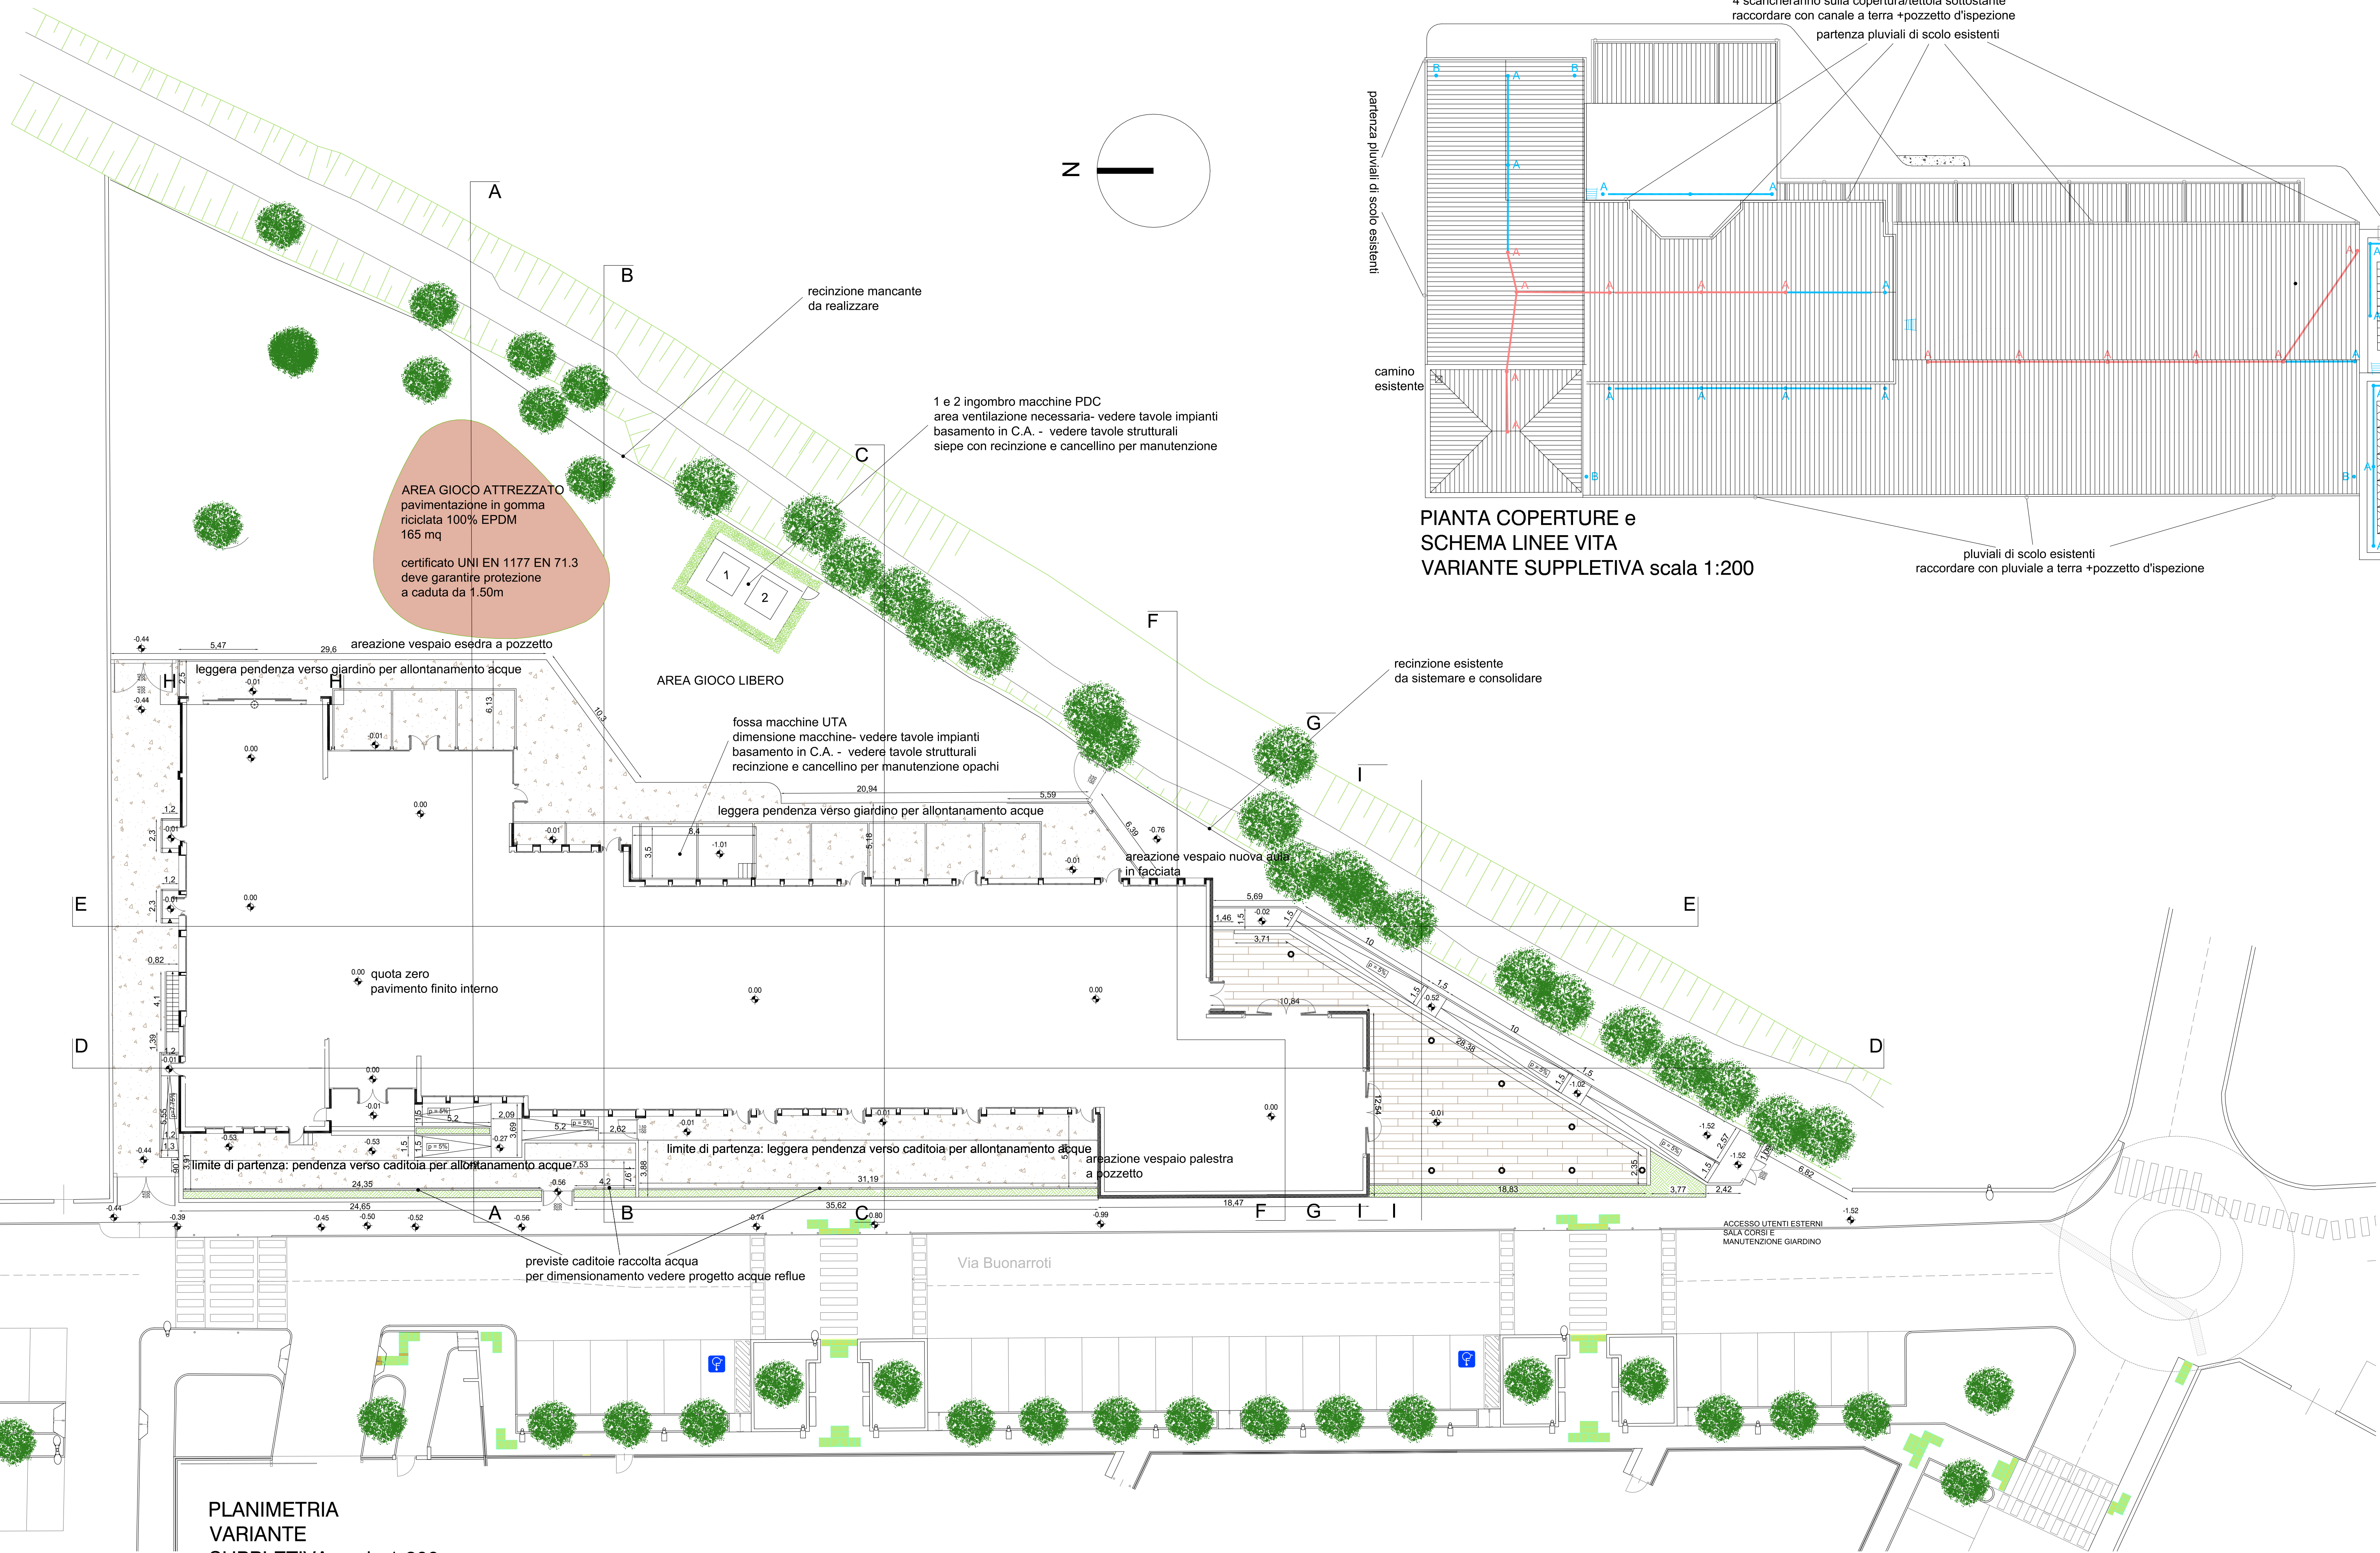


RIFIQUILIFICAZIONE E AMPLIAMENTO SCUOLA DI INFANZIA ESISTENTE E RICONVERSIONE CON PARZIALE DEMOLIZIONE E RICOSTRUZIONE DI SCUOLA PRIMARIA IN SCUOLA DI INFANZIA

SCUOLA DELL' INFANZIA BUONARROTI

Comune di Seriate - CUP E44E22000180006

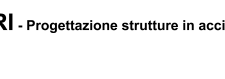

Imprese aggiudicatrice Consorzio Art.e.a. Alto Vicentino via S. Maria 10 - 36012 Montebelluna (TV) tel. 0423/850000 - fax 0423/850001 www.conorzioartea.it 	Consorzio Stabile Energias via S. Maria 10 - 36012 Montebelluna (TV) tel. 0423/850000 - fax 0423/850001 www.conorzioartea.it 	Timbro	
Progettazioni esecutive Europroject s.r.l. via S. Maria 10 - 36012 Montebelluna (TV) tel. 0423/850000 - fax 0423/850001 www.europroject.it 	ARCHITETTI MONDIALI COTT-ARCA DANIELE BERLENDIS - Progettazione Architettonica via S. Maria 10 - 36012 Montebelluna (TV) tel. 0423/850000 - fax 0423/850001 www.architettimondiali.it 	Timbro	
DOTT. ING. DAVIDE BERLENDIS - Progettazione strutture in opera via S. Maria 10 - 36012 Montebelluna (TV) tel. 0423/850000 - fax 0423/850001 www.davideberlendis.it 	STUDIO DI INGEGNERIA TAGLIAFERRI - Progettazione strutture in acciaio via S. Maria 10 - 36012 Montebelluna (TV) tel. 0423/850000 - fax 0423/850001 www.studiotagliaferri.it 	Timbro	
DATA: giugno 2025	SCALA: 1:200	REDAITTO: D.M.	VERIFICATO:
TAV.	A3		