




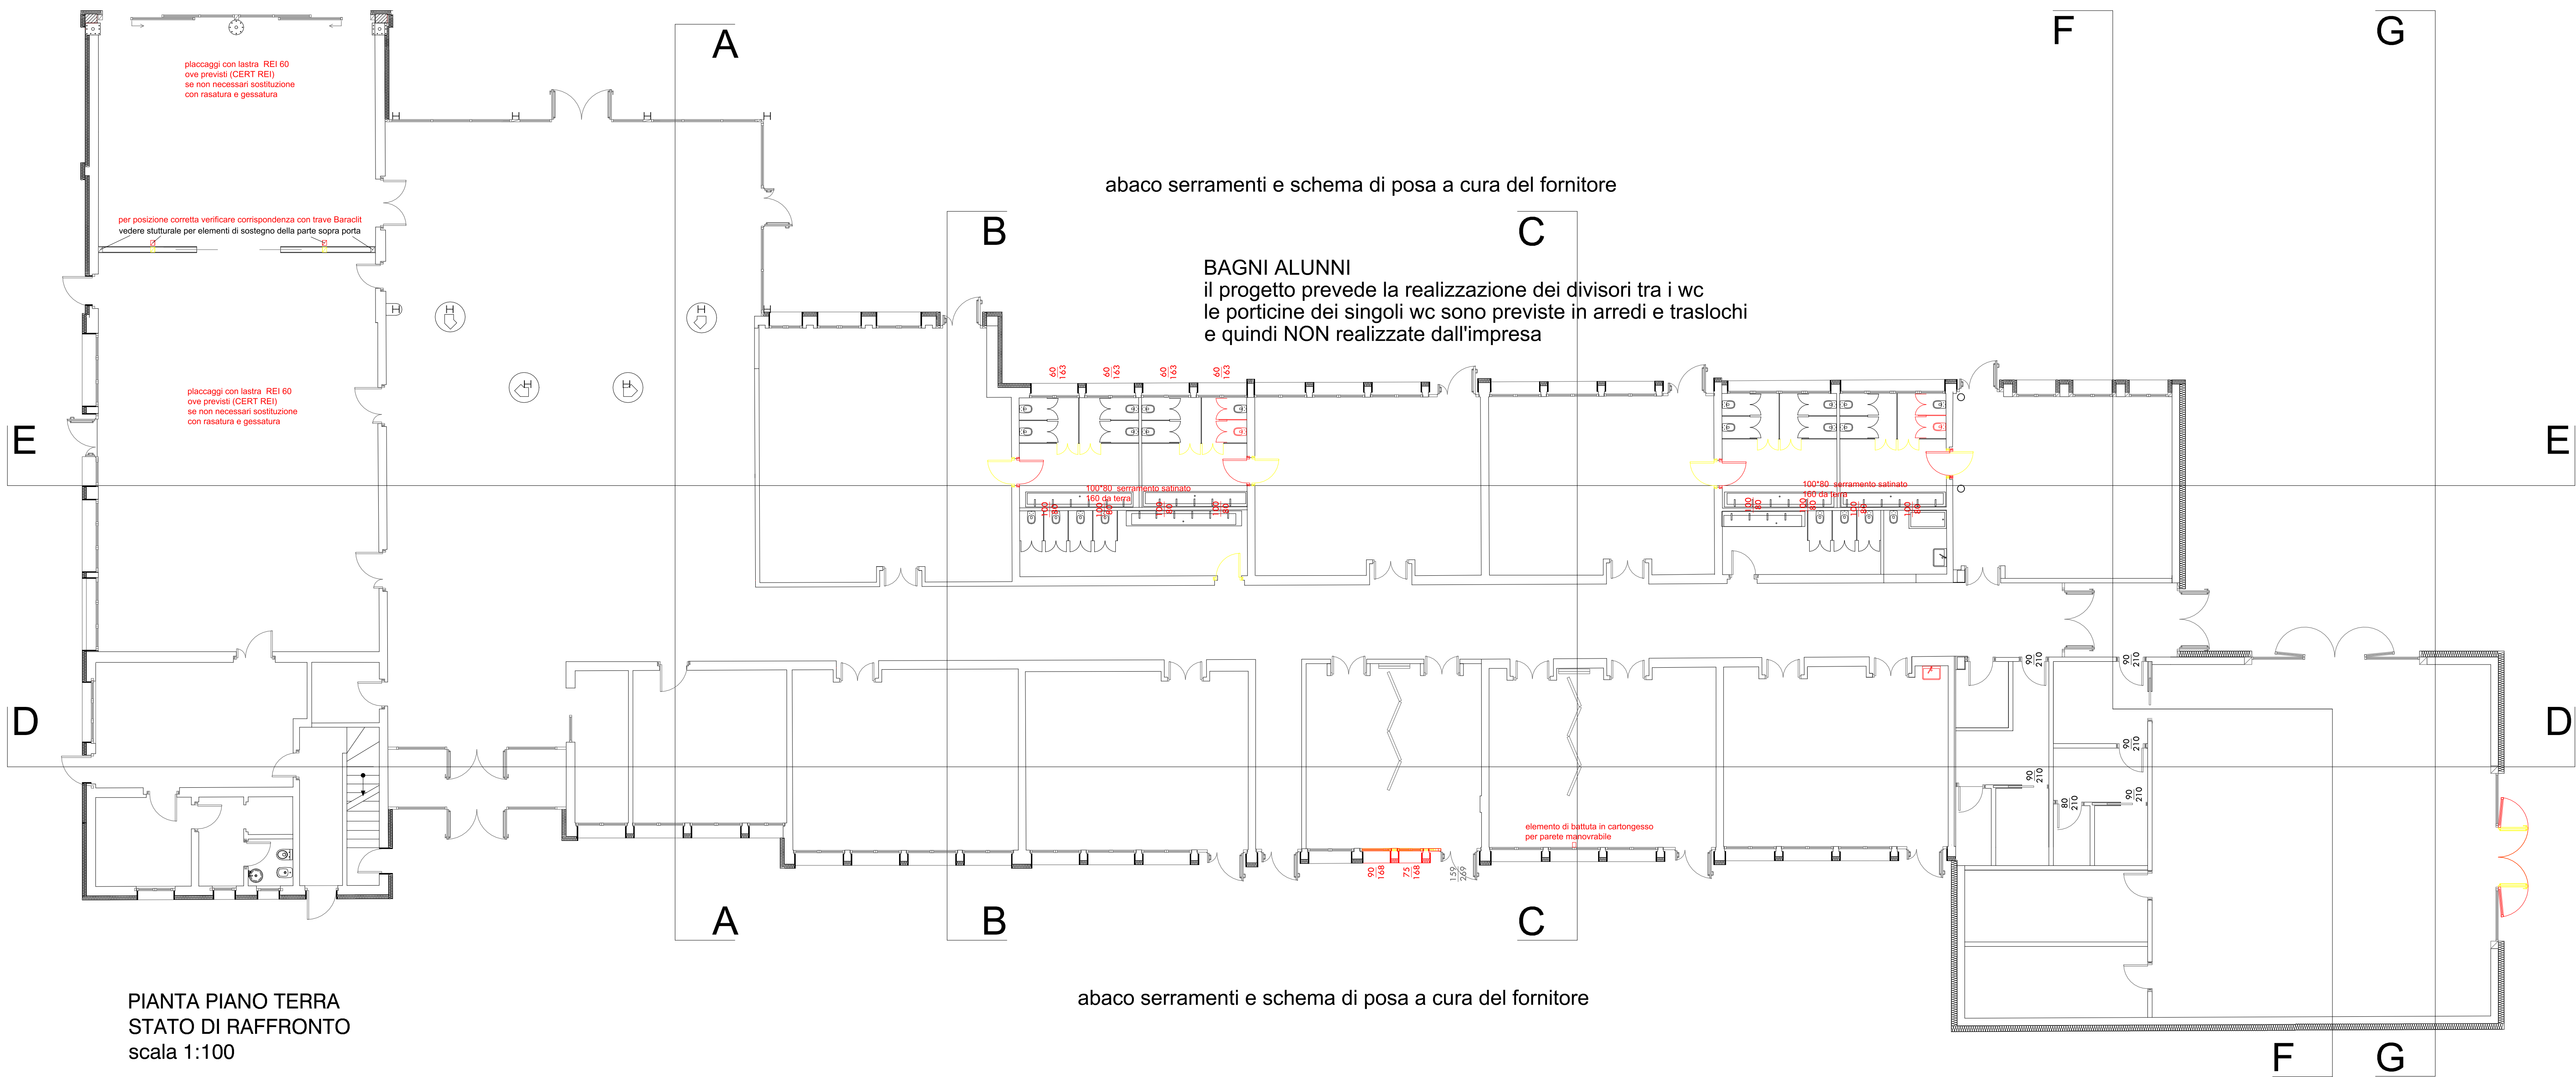

PIANTA PIANO TERRA
STATO DI RAFFRONTO
scala 1:100

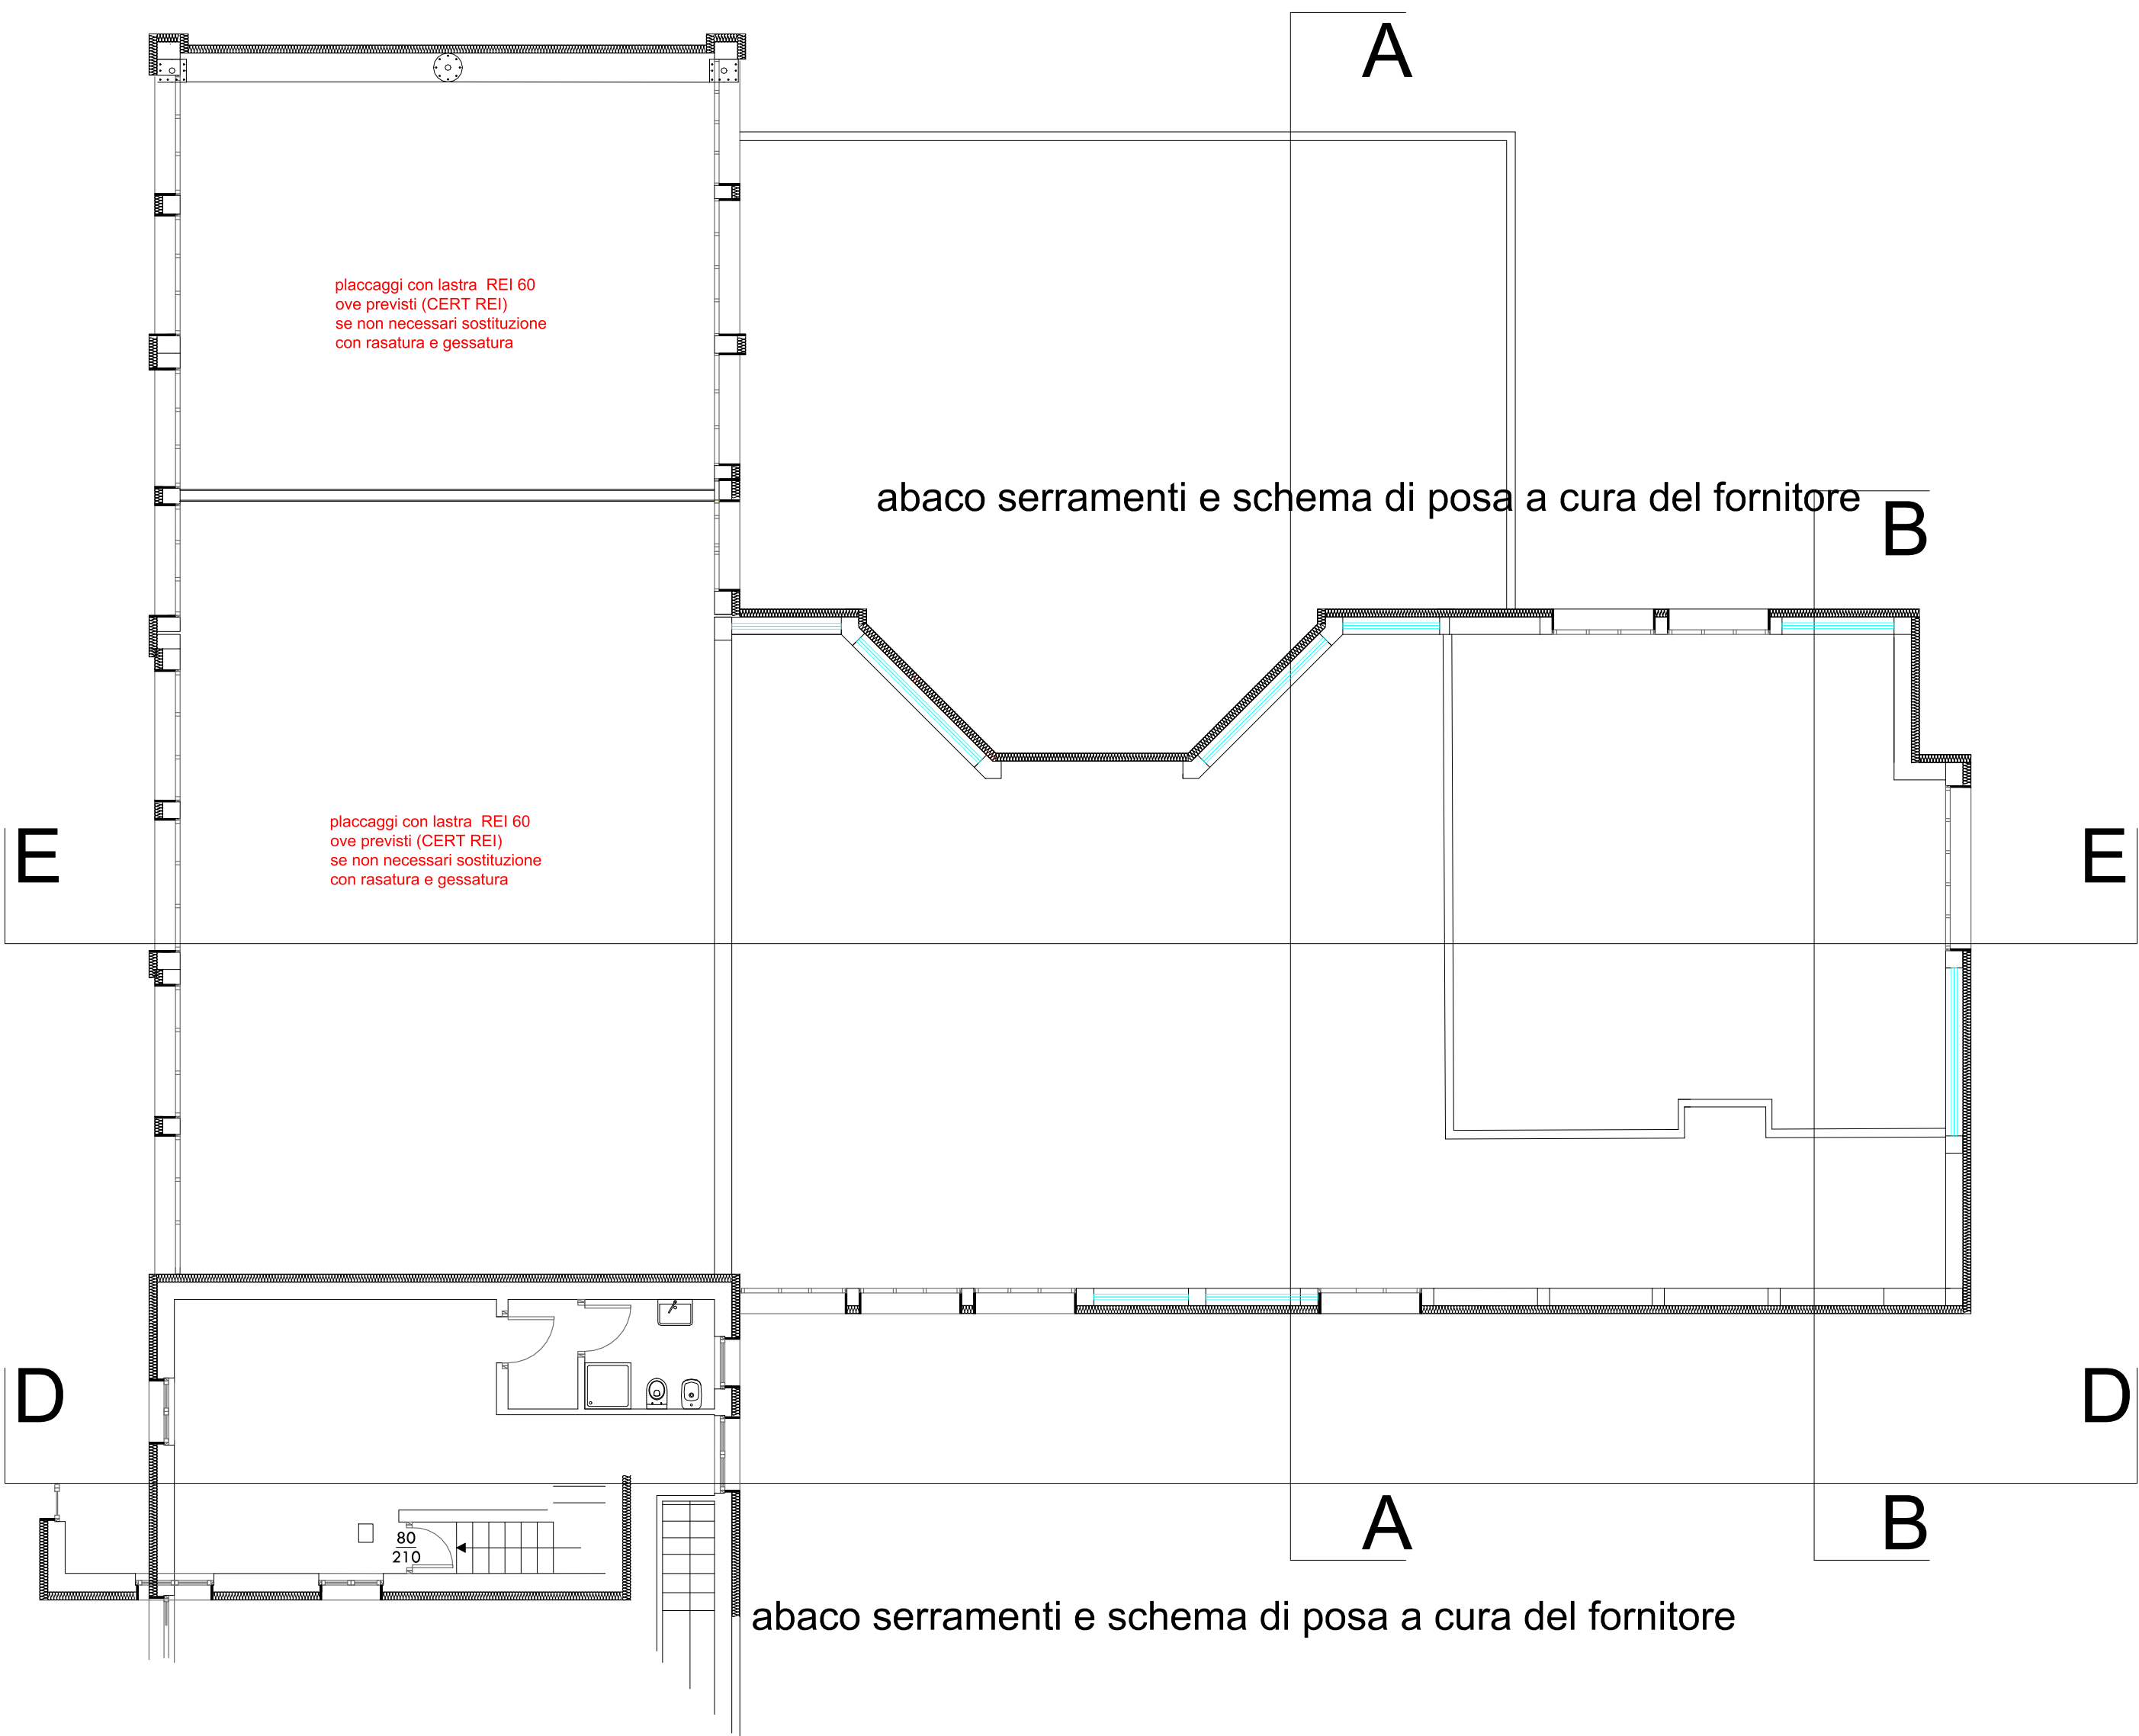

PIANTA PIANO PRIMO
STATO DI RAFFRONTO
scala 1:100

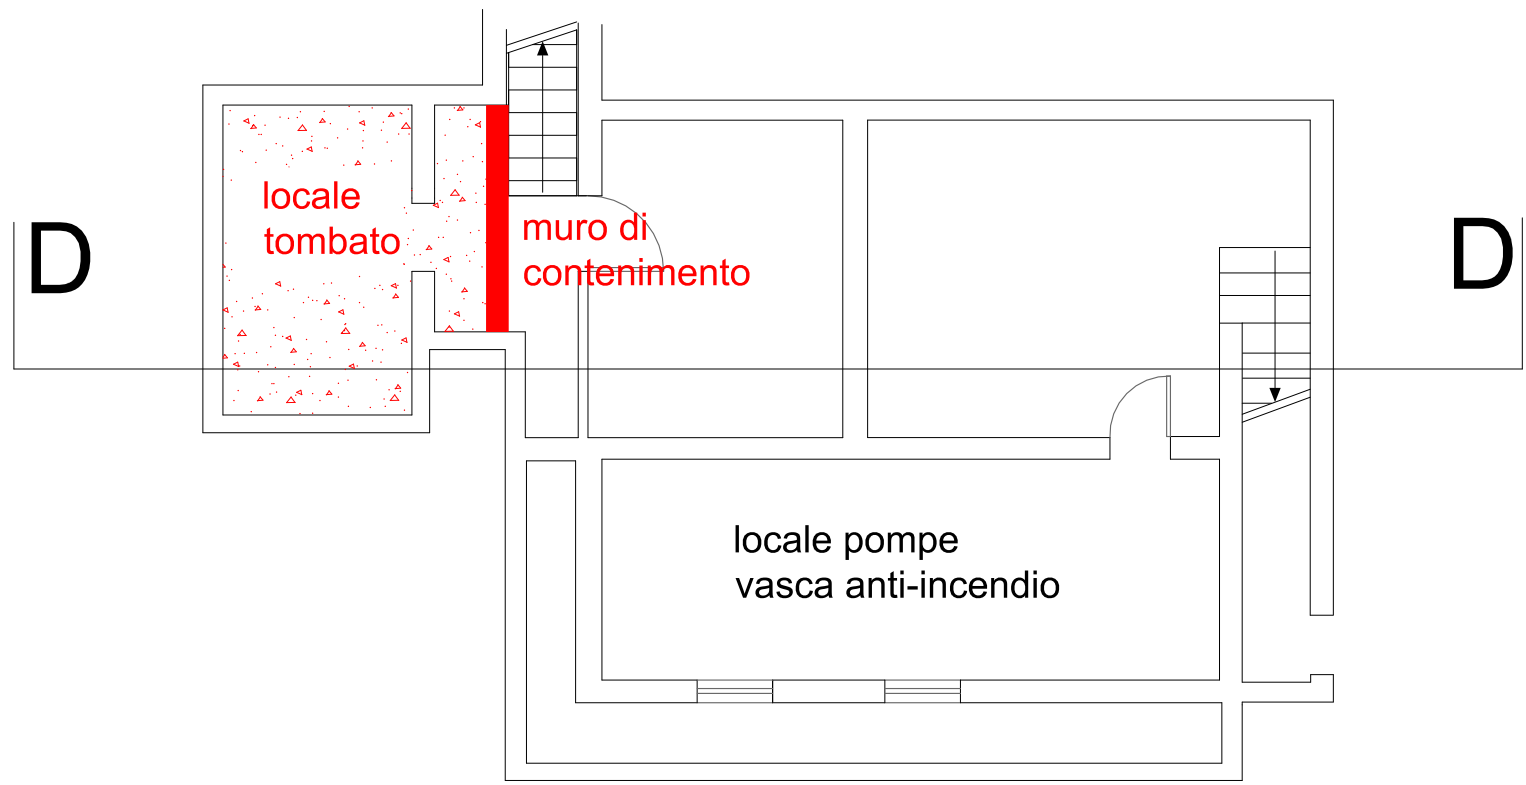

PIANTA PIANO INTERRATO
STATO DI RAFFRONTO
scala 1:100



RIQUALIFICAZIONE E AMPLIAMENTO SCUOLA DI INFANZIA ESISTENTE E RICONVERSIONE CON PARZIALE DEMOLIZIONE E RICOSTRUZIONE DI SCUOLA PRIMARIA IN SCUOLA DI INFANZIA

SCUOLA DELL' INFANZIA BUONARROTI

Comune di Seriate - CUP E44E22000180006



Imprese appaltatrici Consorzio Arte a. Alto Vicentino Via dell'Industria, 10 - 36012 Vicenza (VI) Tel. 0444/360111 - Fax 0444/360112 www.consorzioarte.it	Consorzio Stabile Energos Via dell'Industria, 10 - 36012 Vicenza (VI) Tel. 0444/360111 - Fax 0444/360112 www.consorzioenergos.it	Timbro
Progettazioni esecutive Europroject s.r.l. Via dell'Industria, 10 - 36012 Vicenza (VI) Tel. 0444/360111 - Fax 0444/360112 www.europroject.it	ARCHITETTI MONDIALI DOTT. ING. DANIELE BERLENDIS - Progettazione struttura in opera DOTT. ING. GIOVANNI TAGLIAFERRI - Progettazione struttura in acciaio Via dell'Industria, 10 - 36012 Vicenza (VI) Tel. 0444/360111 - Fax 0444/360112 www.architettimondiali.it	Timbro
STUDIO DI INGEGNERIA TAGLIAFERRI Via dell'Industria, 10 - 36012 Vicenza (VI) Tel. 0444/360111 - Fax 0444/360112 www.studioingegneriatagliaferri.it	ARCHITETTI MONDIALI DOTT. ING. DANIELE BERLENDIS - Progettazione struttura in opera DOTT. ING. GIOVANNI TAGLIAFERRI - Progettazione struttura in acciaio Via dell'Industria, 10 - 36012 Vicenza (VI) Tel. 0444/360111 - Fax 0444/360112 www.architettimondiali.it	Timbro

ELABORATO	PIANTE RAFFRONTO
DATA: giugno 2025	SCALA: 1:100
REDATTO: D.M.	VERIFICATO:
TAV.	A5