




STATO DI FATTO - PLANIMETRIA AREA ESTERNA scala 1/100

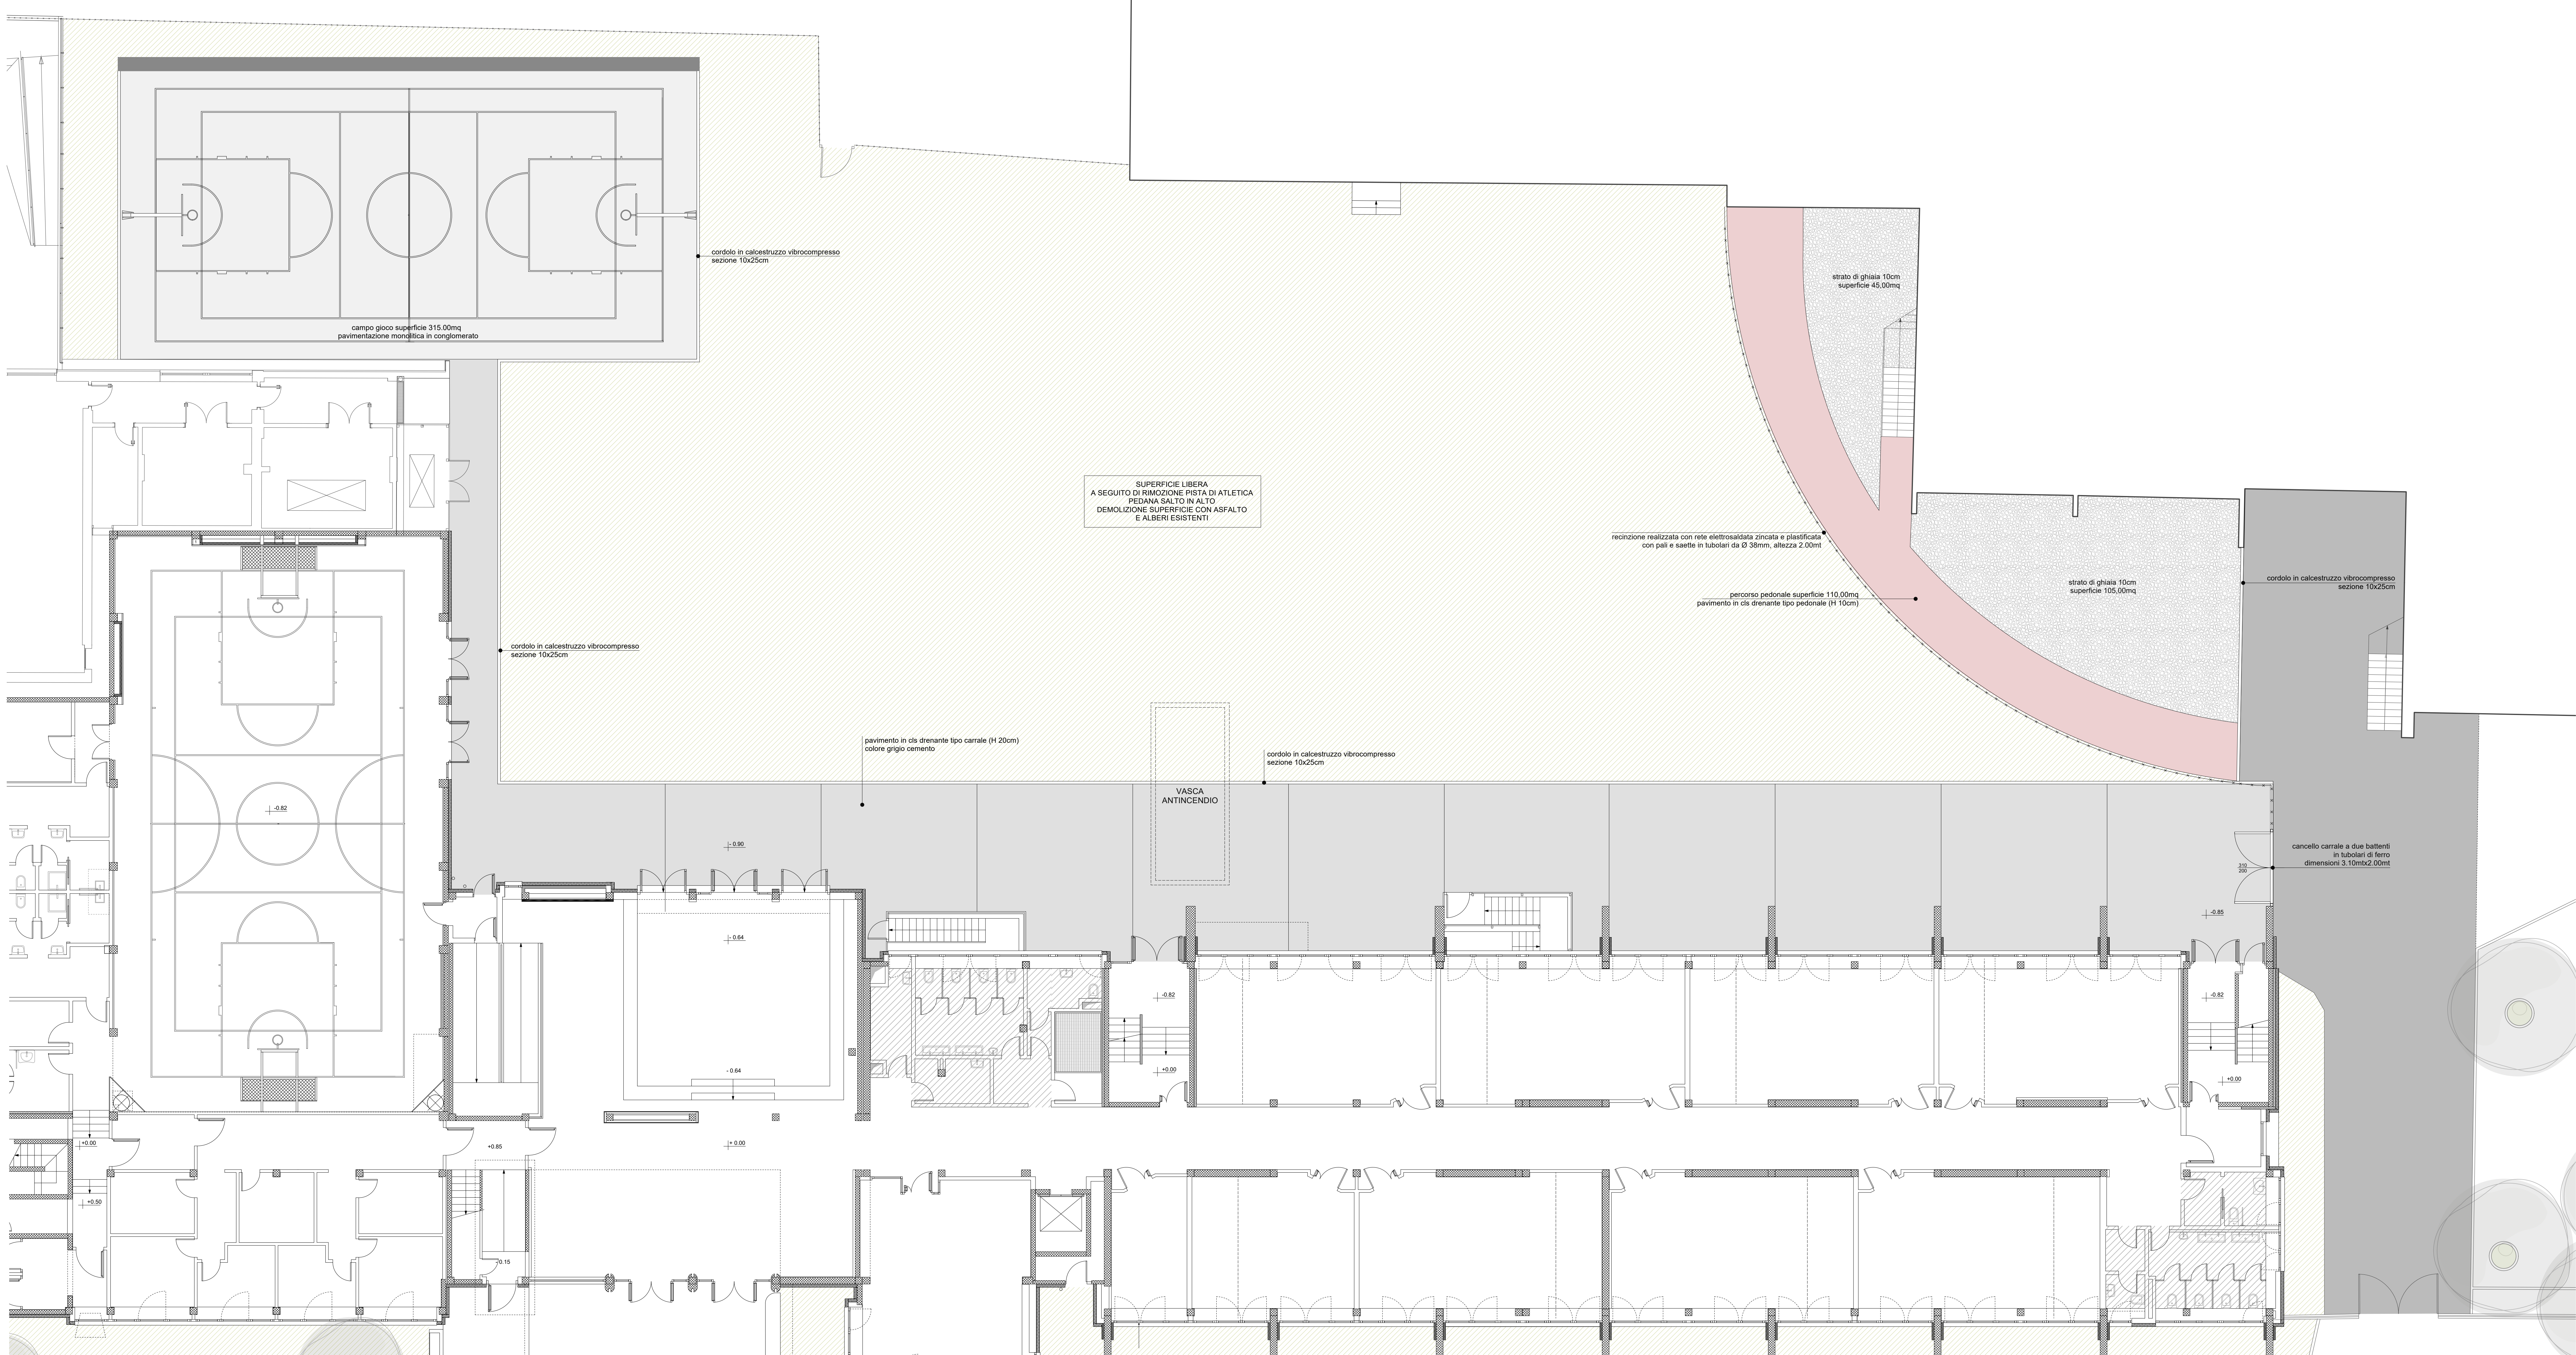

RISTRUTTURAZIONE DELLE AREE ESTERNE DELLA SCUOLA SECONDARIA DI PRIMO GRADO A. MORO
MEDIANTE FORMAZIONE DI PERCORSI
PEDONALI DI CONNESSIONE, SPAZI DI RELAZIONE, AREE VERDI E RELATIVE
ALBERATURE E ILLUMINAZIONE. CUP E45E26000090004.

COMMITTENTE:
Comune di Seriate
Piazza A. Aleardi n° 1, 24068 Seriate (Bg)

LOCALIZZAZIONE INTERVENTO:
I.C. Aldo Moro
Corso Roma n° 37, 24068 Seriate (Bg)

FASE DI PROGETTO:
PROGETTO ESECUTIVO

DESCRIZIONE ALLEGATO:
**STATO DI FATTO
PLANIMETRIA AREA ESTERNA**

codice elaborato: A01 revisione: scala: 1/100

PROGETTISTI:
F+G ASSOCIATI
ARCHITETTURA E INGEGNERIA

F+G ASSOCIATI
Via Paloscopo, 14 - 24122
Bergamo (BG)
tel. +39 035 233365

Progetto architettonico e coordinamento: arch. Stefano Giavazzi
Progetto strutture: ing. Maurizio Fletti
Progetto impianto elettrico:
Sicurezza in fase di progettazione ed esecuzione: arch. Stefano Giavazzi

rev.	descrizione	data	redatto	controllato
01	Prima emissione	14/05/2025		
file:				
				data emissione: 05 maggio 2025

Al termine di legge il presente elaborato non può essere riprodotto e comunicato a terzi senza espressa e preventiva autorizzazione del titolare