COMUNE DI SERIATE

Provincia di Bergamo

C.A.P. 24068 - P.zza A. Alebardi, 1
Partita IVA 00384000162
PEC: comune.seriate@pec.it
www.comune.seriate.bg.it

OPERE RESTAURO E MESSA IN SICUREZZA PILASTRATURE IN PIETRA DELLA RECINZIONE " VILLA GUERRINONI" - ANNO 2026

PROGETTO DI RESTAURO

STATO DI FATTO

CONTENUTO

Planimetria stato di fatto;
Planimetria con individuazione degli scatti fotografici;
Rilievo geometrico;

DATE

Data progetto
Giugno 2026

Data revisione

PROGETTO

Arch. Paolo Caglioni
Resp. Servizio Lavori Pubblici e manutenzioni
Comune di Seriate (BG)

COLLABORATORE:

Arch. Monica Galimberti
Istruttore tecnico del
Servizio Lavori Pubblici e manutenzioni
Comune di Seriate (BG)

DOCUMENTO

Tavola
A 01 - STATO DI FATTO
A 02 - DOCUMENTAZIONE FOTOGRAFICA
A 03 - RILIEVO GEOMETRICO

Scala
1:500
1:1000

OPERA

Via Italia, 58 - Biblioteca Giacinto Gambirasio - già " Villa Guerrinoni "

N

E' vietata la copia, la riproduzione, la diffusione, anche parziale, con qualsiasi mezzo, della presente documentazione senza autorizzazione dell'Ente

Lavori pubblici e manutenzioni

VIA CHIESA VECCHIA

VIA ITALIA

1,15
0,5
15,54
22,24
0,5
3,73
5,66
6,21
0,5
1,06
0,5
2,8
0,5
1,05
0,5
6,13
0,5
0,5
25,91

Pilastro n. 8 -

Pilastro n. 7 -
Riferimento tavola B 04

Pilastro n. 6 -

Pilastro n. 5 -

Pilastro n. 4 -
Riferimento tavola B 03

Pilastro n. 3 -
Riferimento tavola B 02

Pilastro n. 2 -
Riferimento tavola B 01

Pilastro n. 1 -

COMUNE DI SERIATE - SETTORE LAVORI PUBBLICI - Restauro e messa in sicurezza pilastri in pietra e cimasa di coronamento recinzione Villa Guerrinoni -
Rilievo stato di fatto

ELABORATO
TAV A 01

DOCUMENTAZIONE FOTOGRAFICA DELLO STATO DI FATTO


Foto n. 1- Accesso principale su via Italia
Pilastri 2-3-4-5


Foto n. 2- Pilastri 5-4 su via Italia


Foto n. 3 Particolare interno pilastro 4 - 3


Foto n. 4- Pilastri 2 - 3 su via Italia


Foto n. 5- Pilastro 1 su via Italia

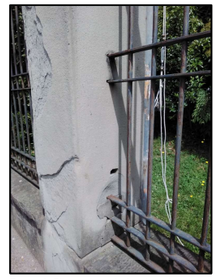

Foto n. 6- Pilastro 1 particolare laterale


Foto n.7 - Pilastri 9 e 8 su via Chiesa Vecchia


Foto n. 8- Pilastro 9 su via chiesa Vecchia


Foto n. 9- Pilastro 9 lato interno


Foto n. 10- Pilastro 9 lato interno


Foto n. 11 - Pilastro 1 lato interno



Foto n. 12- Particolare del pilastro 8 e dell'accesso pedonale


Foto n.13 - Particolare dell'architrave dell'accesso pedonale


Foto n. 14 - Muro di recinzione con copertina in pietra di Sarnico su via Chiesa Vecchia


Foto n. 15 - Muro di recinzione e copertina


Foto n. 16 - Mancanze sul muro di recinzione

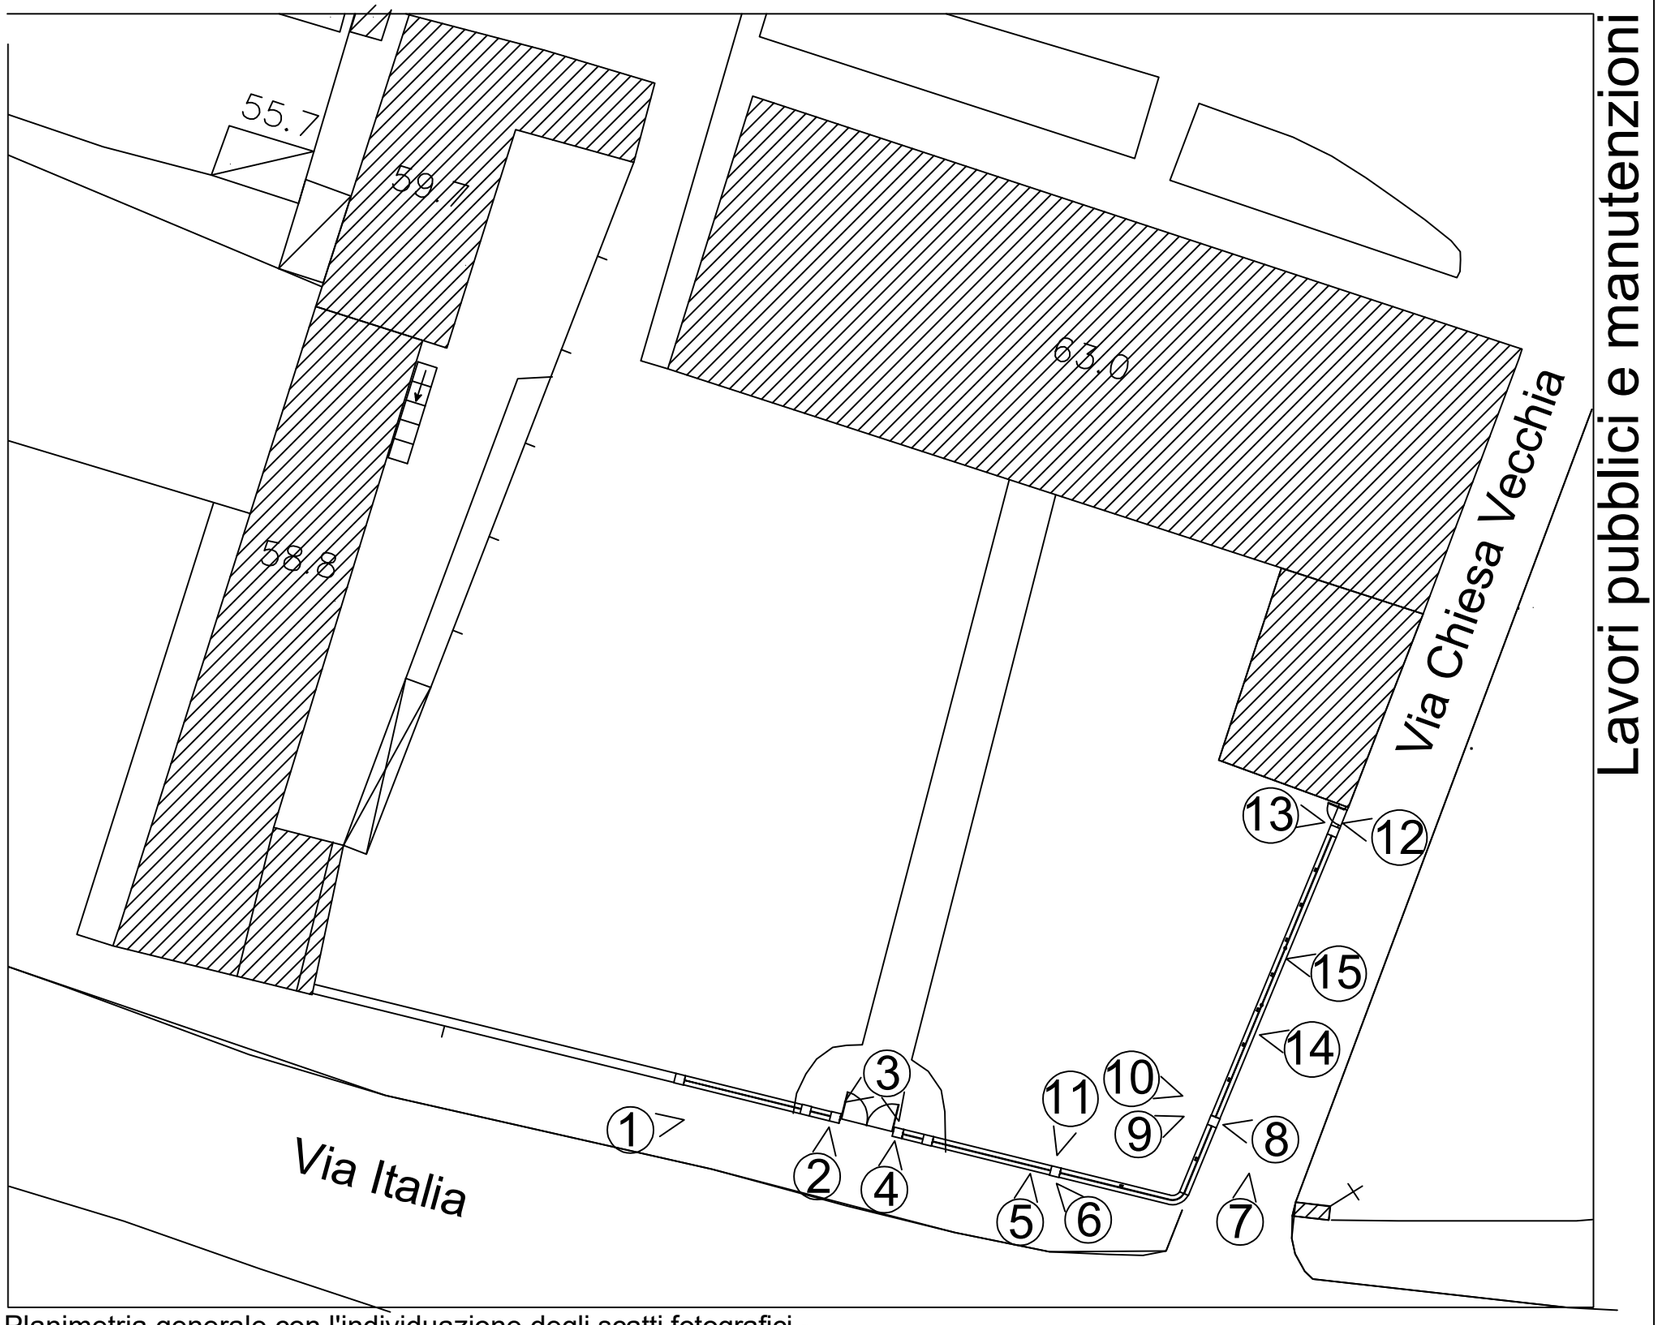


Planimetria generale con l'individuazione degli scatti fotografici -


COMUNE DI SERIATE - SETTORE LAVORI PUBBLICI - Restauro e messa in sicurezza pilastri in pietra e cimasa di coronamento recinzione Villa Guerrinoni -
Documentazione fotografica -

Elaborato


Tav A 02

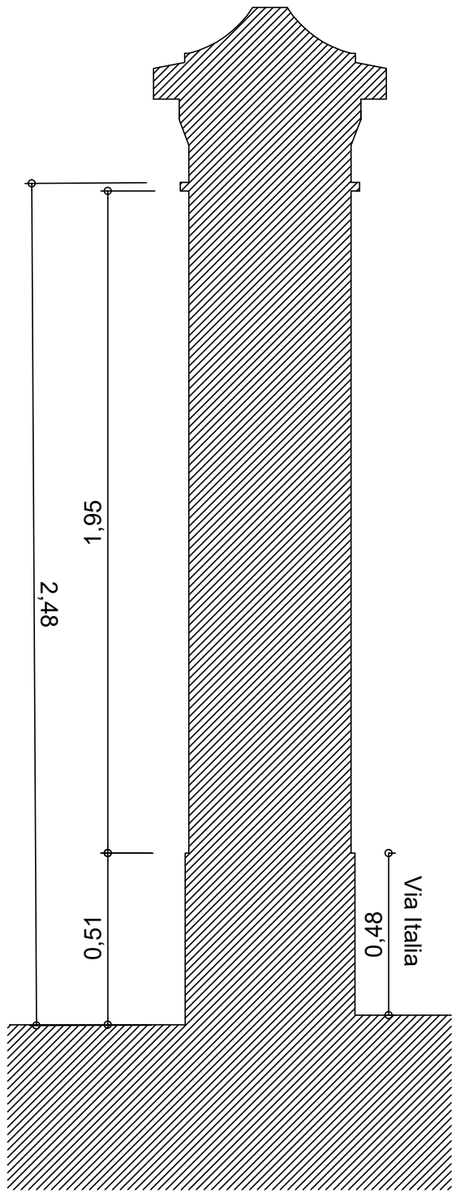

SEZIONE A- A

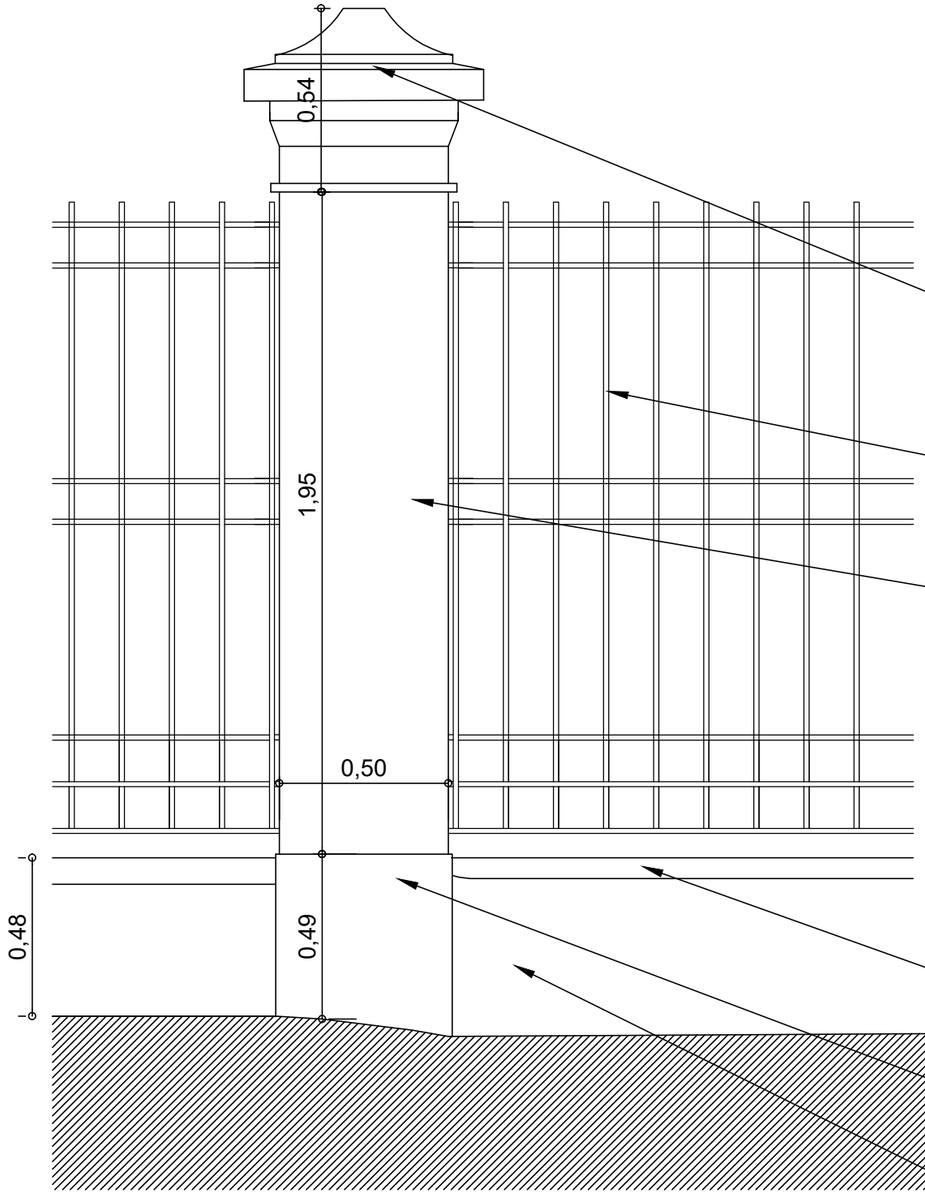

PROSPETTO SU VIA ITALIA

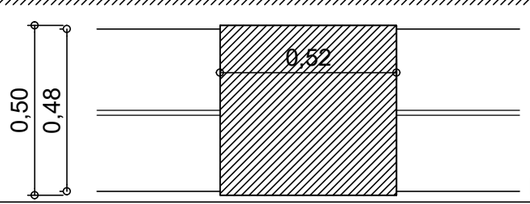

PIANTA TIPO

Cimasa di coronamento
pietra di Sarnico varietà " Berrettina" colore marroncino chiaro
finitura martellinata fine

Cancellata in ferro battuto
composta da montanti verticali a sezione tonda
e da montanti orizzontali a sezione rettangolare

Fusto a sezione quadrangolare
in pietra di Sarnico varietà " berrettina" colore grigio chiaro
finitura martellinata fine

Copertina in pietra di Sarnico in lastre orizzontali
varietà " Berrettina" colore grigio chiaro
finitura martellinata fine

Plinto o zoccolo di base in pietra di Sarnico
varietà " Berrettina" colore grigio chiaro
finitura martellinata fine

Basamento in muratura con finitura ad intonaco
cementizio tipo " Crespone"

Lavori pubblici e manutenzioni

COMUNE DI SERIATE - SETTORE LAVORI PUBBLICI - Restauro e messa in sicurezza pilastri in pietra e cimasa di coronamento recinzione Villa Guerrinoni -
Rilievo geometrico -
Pianta e sezione A - A -

Elaborato

Tav A 03