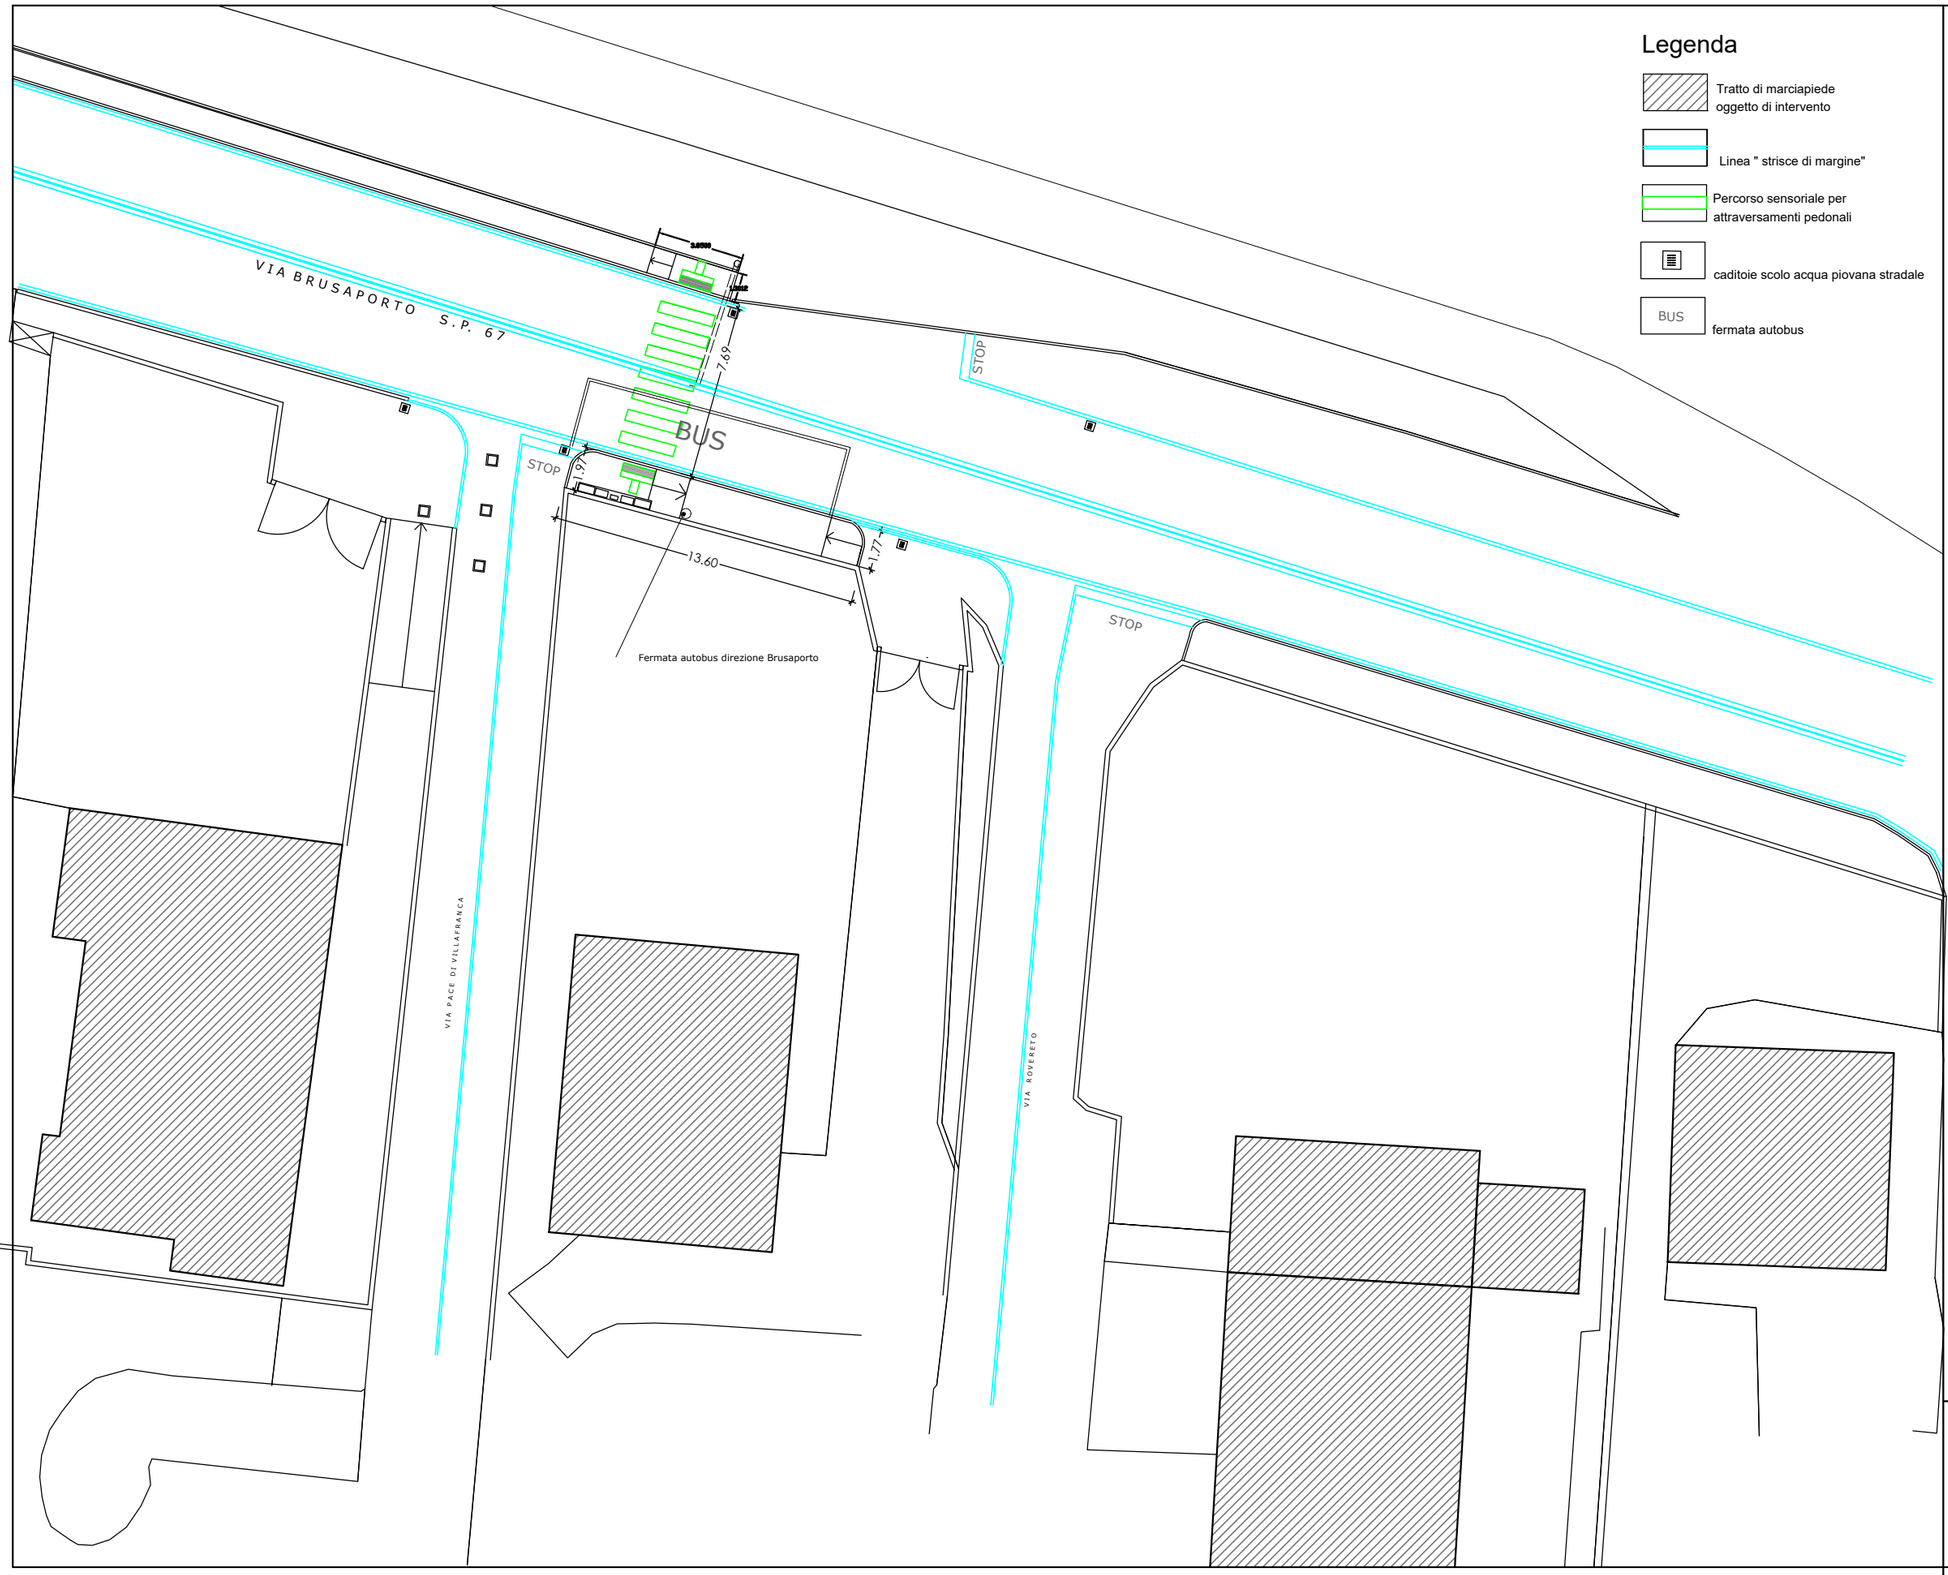


Legenda

- Tratto di marciapiede oggetto di intervento
- Linea " strisce di margine"
- Percorso sensoriale per attraversamenti pedonali
- caditoie scolo acqua piovana stradale
- BUS — fermata autobus

COMUNE DI SERIATE

Provincia di Bergamo

C.A.P. 24068 - P.zza A. Alebardi, 1
Partita IVA 00384000162
PEC: comune.seriate@pec.it
www.comune.seriate.bg.it

OPERE DI MANUTENZIONE STRAORDINARIA
E SUPERAMENTO BARRIERE ARCHITETTONICHE ATTRAVERSAMENTO
LOCALITA' VIA BRUSAPORTO - ANNO 2026

PROGETTO ESECUTIVO

ATTRAVERSAMENTO VIA BRUSAPORTO

CONTENUTO

Planimetria di progetto con indicazione delle opere da eseguire;

DATE

Data progetto
Ottobre 2026

Data revisione

DIRIGENTE:
Arch. Domenico Leo
Dirigente Settore 3

PROGETTISTA:
Arch. Paolo Caglioni
Resp. Servizio Lavori Pubblici e manutenzioni
Comune di Seriate (BG)

COLLABORATORE:
Arch. Monica Galimberti
Istruttore tecnico del
Servizio Lavori Pubblici e manutenzioni
Comune di Seriate (BG)

DOCUMENTO

Tavola
B 04.02 - PROGETTO -

Scala
1:500
1:1000

OPERA

Via Brusaporto - ATTRAVERSAMENTO IPER-

N

E' vietata la copia, la riproduzione, la diffusione, anche parziale, con qualsiasi mezzo, della presente documentazione senza autorizzazione dell'Ente