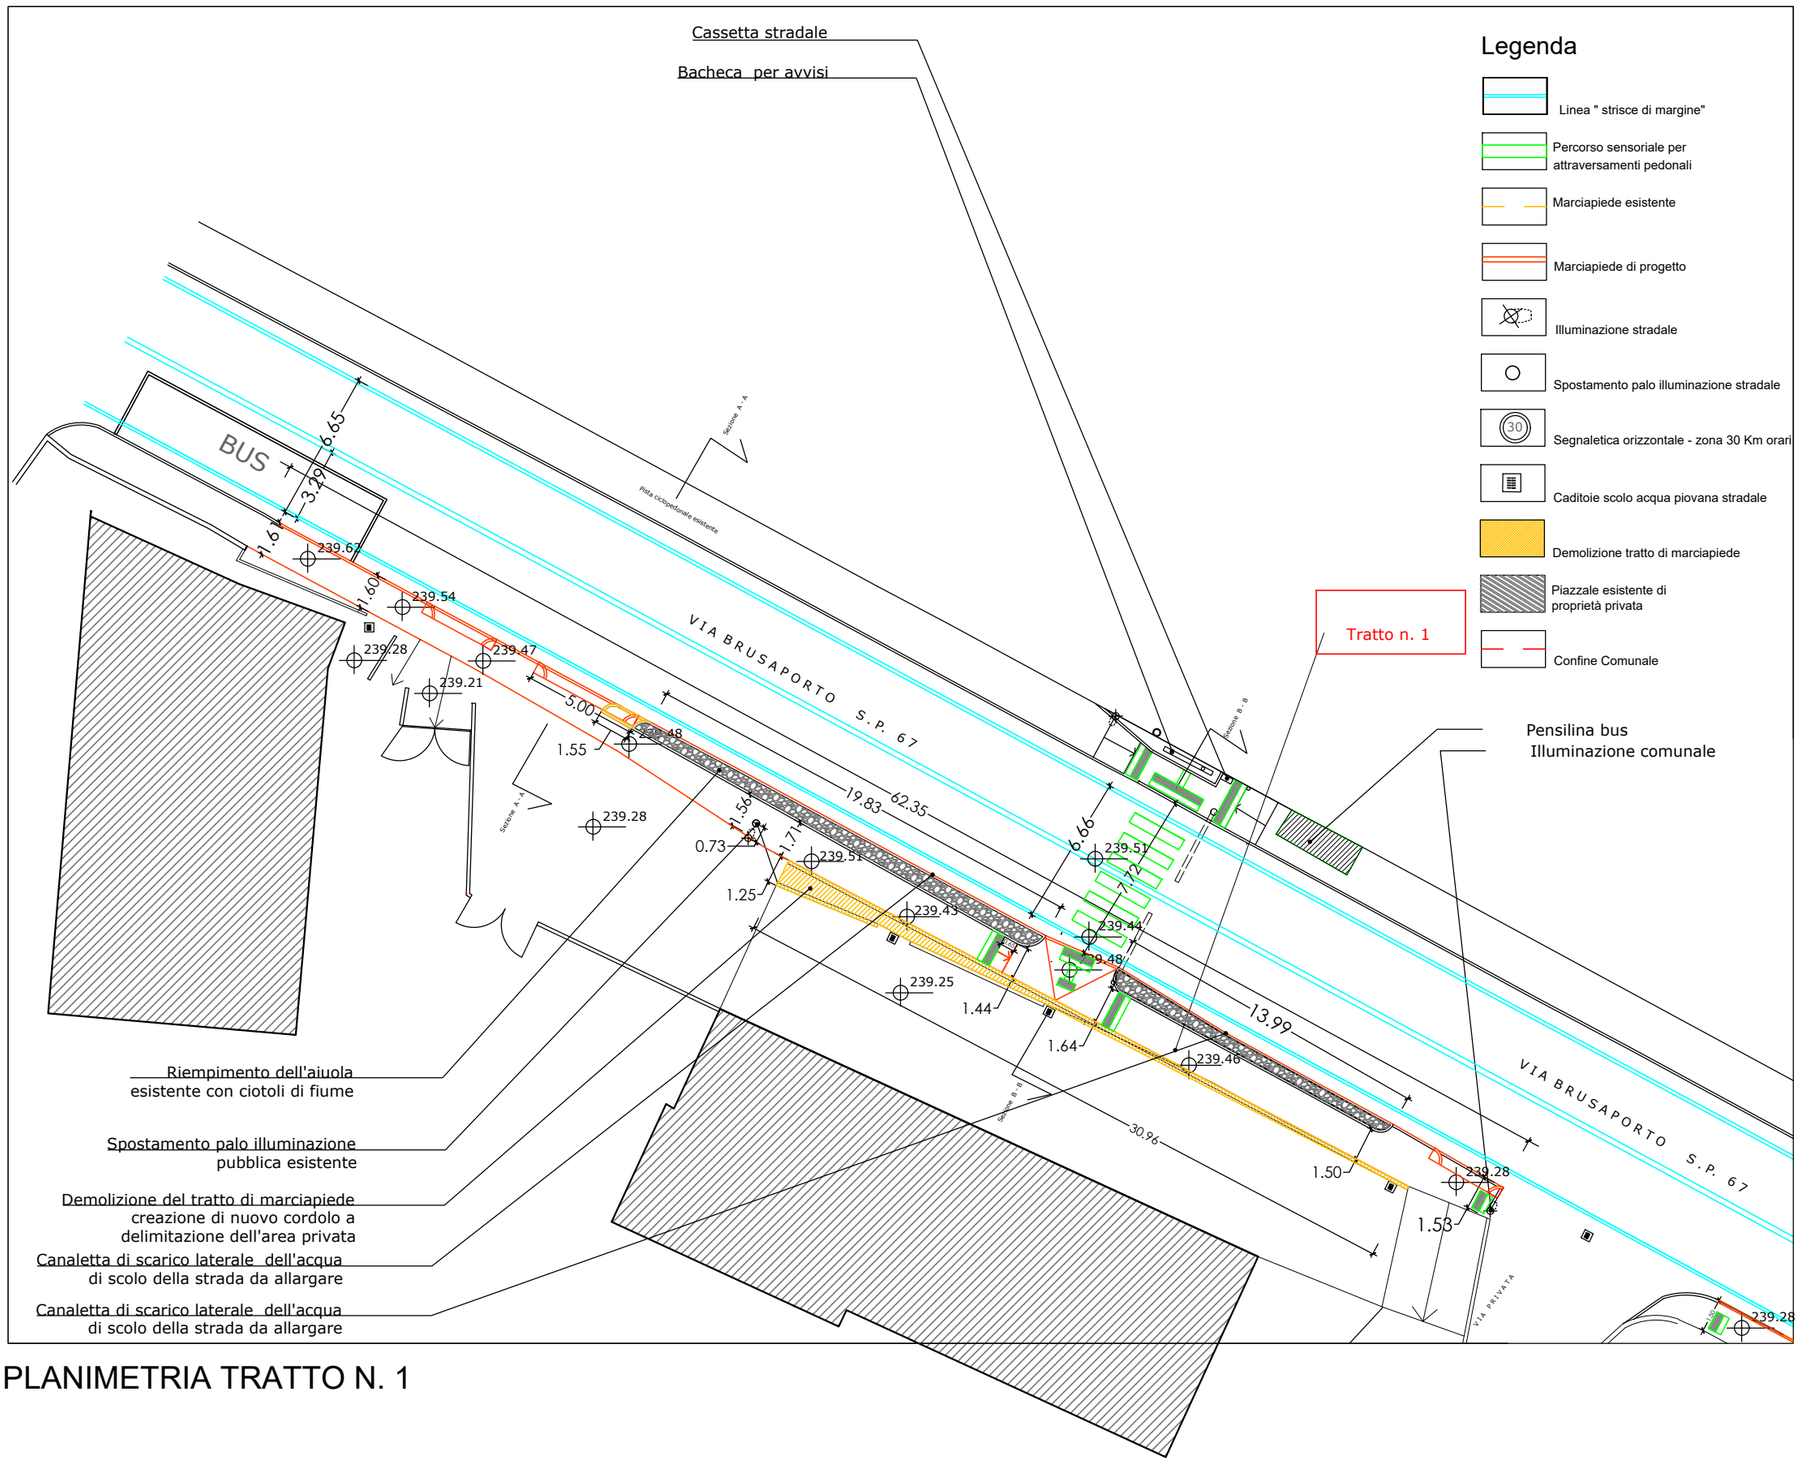


Legenda

- Linea " strisce di margine"
- Percorso sensoriale per attraversamenti pedonali
- Marciapiede esistente
- Marciapiede di progetto
- Illuminazione stradale
- Spostamento palo illuminazione stradale
- Segnaletica orizzontale - zona 30 Km orari
- Caditoie scolo acqua piovana stradale
- Demolizione tratto di marciapiede
- Piazzale esistente di proprietà privata
- Confine Comunale

PLANIMETRIA TRATTO N. 1

COMUNE DI SERIATE

Provincia di Bergamo

C.A.P. 24068 - P.zza A. Alebardi, 1
Partita IVA 00384000162
PEC: comune.seriate@pec.it
www.comune.seriate.bg.it

OPERE DI MANUTENZIONE STRAORDINARIA
E SUPERAMENTO BARRIERE ARCHITETTONICHE MARCIAPIEDE
LOCALITA' BU' - ANNO 2026

Progetto esecutivo

PROGETTO
TRATTO 1

CONTENUTO

Inquadramento generale;
Planimetria di progetto con indicazione delle opere da eseguire;

DATE

Data progetto Giugno 2026 — **Data revisione**

DIRIGENTE:
Arch. Domenico Leo
Dirigente Settore 3
Comune di Seriate (BG)

PROGETTISTA:
Arch. Paolo Caglioni
Resp. Servizio Lavori Pubblici e manutenzioni
Comune di Seriate (BG)

COLLABORATORE:
Arch. Monica Galimberti
Istruttore tecnico del
Servizio Lavori Pubblici e manutenzioni
Comune di Seriate (BG)

DOCUMENTO

Tavola A 03.01 - PROGETTO - TRATTO 1 -

Scala 1:500 1:1000

OPERA

Via Brusaporto - località Bu' -

N

E' vietata la copia, la riproduzione, la diffusione, anche parziale, con qualsiasi mezzo, della presente documentazione senza autorizzazione dell'Ente