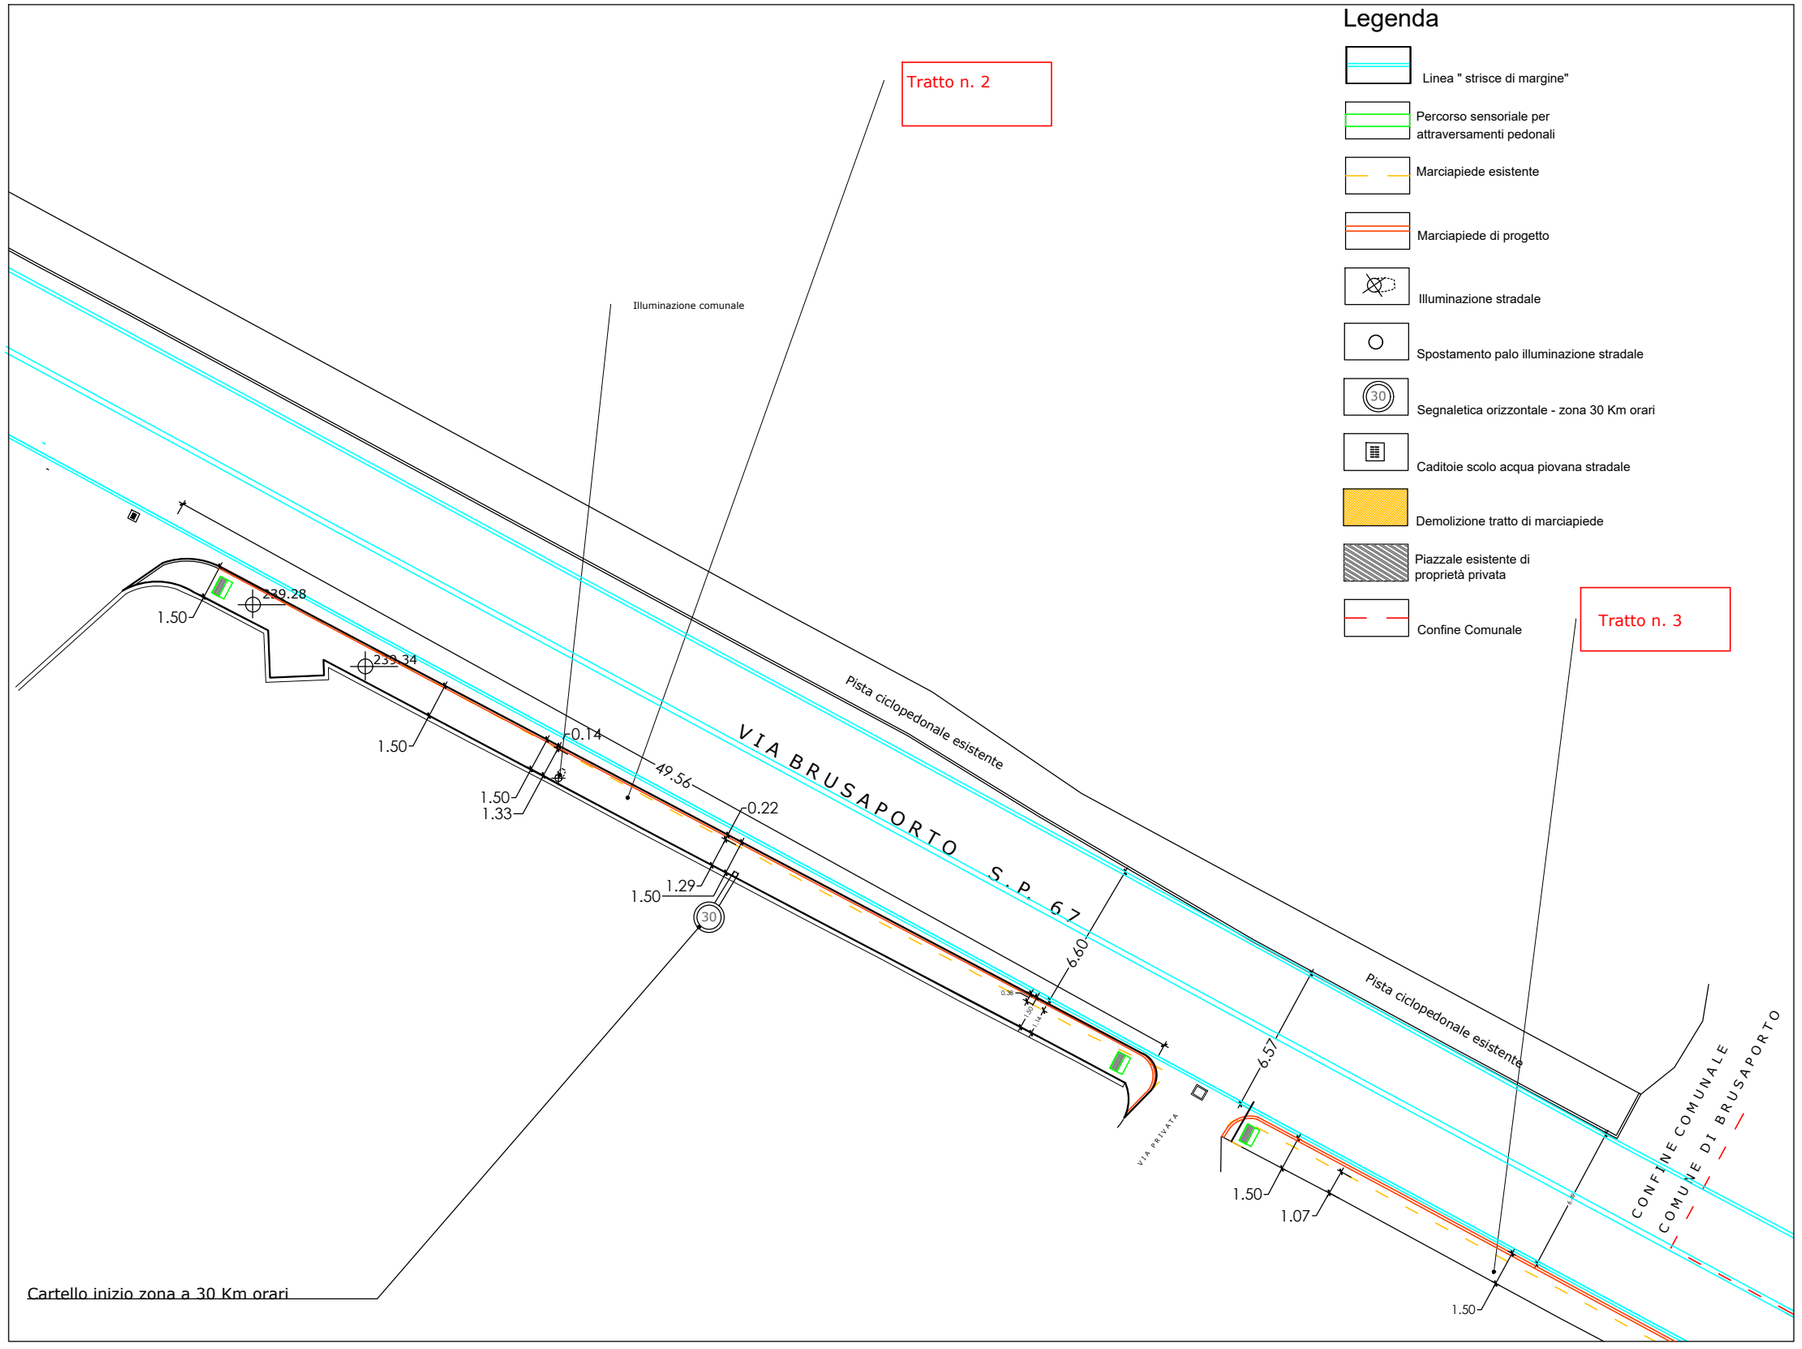



## Legenda

- Linea " strisce di margine"
- Percorso sensoriale per attraversamenti pedonali
- Marciapiede esistente
- Marciapiede di progetto
- Illuminazione stradale
- Spostamento palo illuminazione stradale
- Segnaletica orizzontale - zona 30 Km orari
- Caditoie scolo acqua piovana stradale
- Demolizione tratto di marciapiede
- Piazzale esistente di proprietà privata
- Confine Comunale

PLANIMETRIA TRATTO N. 2

# COMUNE DI SERIATE

Provincia di Bergamo

C.A.P. 24068 - P.zza A. Alebardi, 1
Partita IVA 00384000162
PEC: comune.seriate@pec.it
www.comune.seriate.bg.it

OPERE DI MANUTENZIONE STRAORDINARIA E SUPERAMENTO BARRIERE ARCHITETTONICHE MARCIAPIEDE LOCALITA' BU' - ANNO 2026

## Progetto esecutivo

PROGETTO
TRATTO 2

CONTENUTO

Inquadramento generale;
Planimetria di progetto con indicazione delle opere da eseguire;

DATE

**Data progetto** Ottobre 2026

**Data revisione**

PROGETTO

DIRIGENTE:
**Arch. Domenico Leo**
Dirigente Settore 3
Comune di Seriate (BG)

PROGETTISTA:
**Arch. Paolo Caglioni**
Resp. Servizio Lavori Pubblici e manutenzioni
Comune di Seriate (BG)

COLLABORATORE:
**Arch. Monica Galimberti**
Istruttore tecnico del
Servizio Lavori Pubblici e manutenzioni
Comune di Seriate (BG)

DOCUMENTO

**Tavola** A 03.02 - PROGETTO - TRATTO 2 -

**Scala** 1:500 1:1000

OPERA

Via Brusaporto - località Bu' -

N

E' vietata la copia, la riproduzione, la diffusione, anche parziale, con qualsiasi mezzo, della presente documentazione senza autorizzazione dell'Ente