




Estratto aereofotogrammetrico

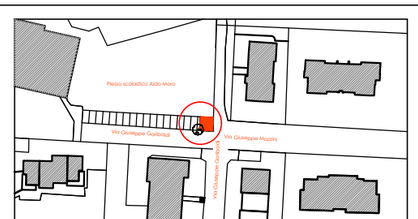

Planimetria generale

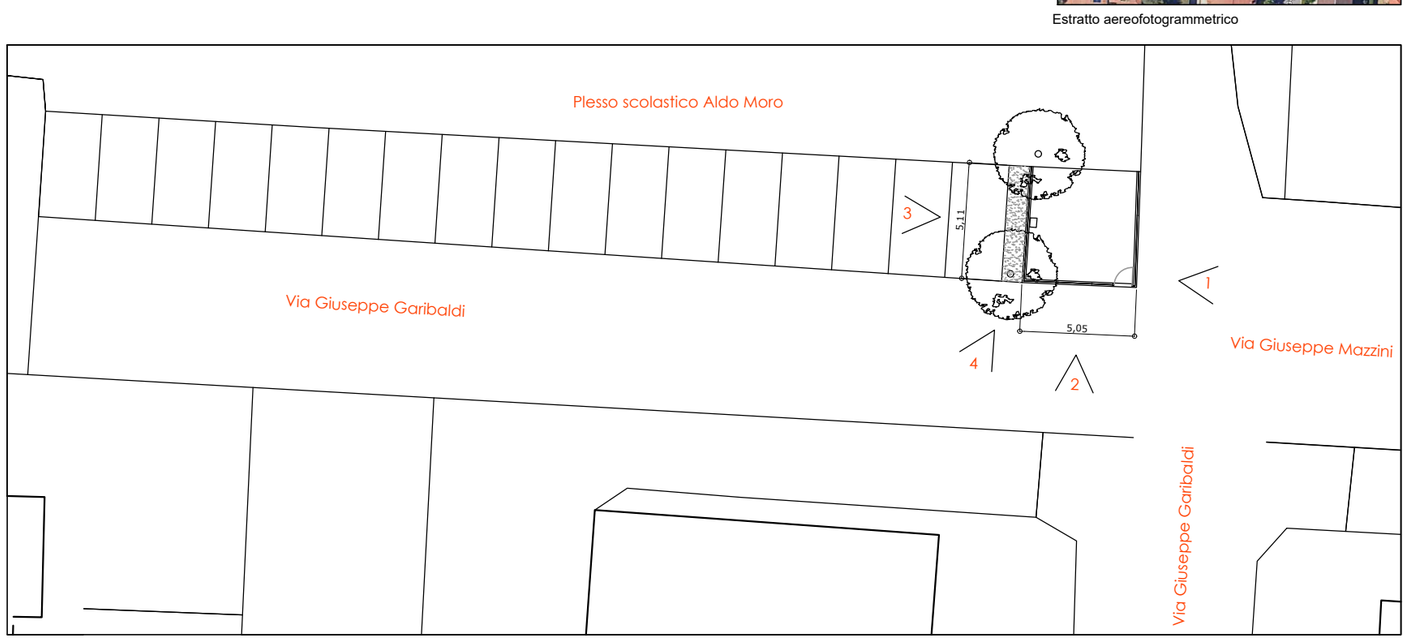

PLANIMETRIA GENERALE STATO DI FATTO - PARCHEGGIO SU VIA GARIBALDI

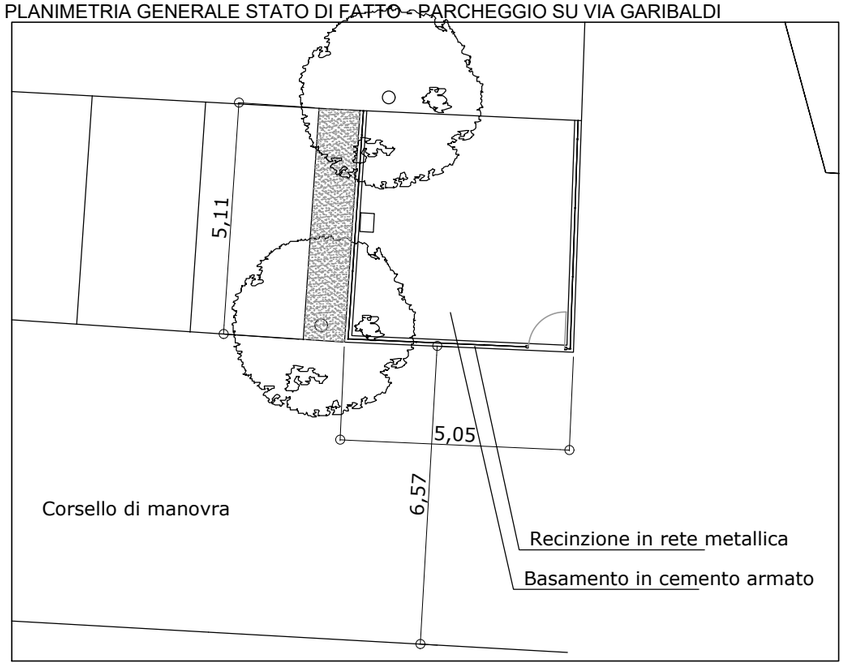

PARTICOLARE STATO DI FATTO AREA OGGETTO DI INTERVENTO



Foto 1 - area oggetto di intervento - vista laterale



Foto 2 - area oggetto di intervento - vista frontale



Foto 3 - area oggetto di intervento - vista laterale



Foto 4 - area oggetto di intervento - laterale

COMUNE DI SERIATE

Provincia di Bergamo

C.A.P. 24068 - P.zza A. Alebardi, 1
Partita IVA 00384000162
PEC: comune.seriate@pec.it
www.comune.seriate.bg.it

OPERE DI MANUTENZIONE STRAORDINARIA PARCHEGGIO VIA GARIBALDI - ANGOLO VIA MAZZINI- REALIZZAZIONE DI PARCHEGGIO PER DISABILI - ANNO 2026

PROGETTO ESECUTIVO

CONTENUTO

Planimetria generale
stato di fatto

DATE

Data progetto
OTTOBRE 2026

Data revisione

DIRIGENTE :
Arch. Domenico Leo
Dirigente Settore 3
Comune di Seriate (BG)

PROGETTISTA :
Arch. Paolo Caglioni
Resp. Servizio Lavori Pubblici e manutenzioni
Comune di Seriate (BG)

COLLABORATORE:
Arch. Monica Galimberti
Istruttore tecnico del
Servizio Lavori Pubblici e manutenzioni
Comune di Seriate (BG)

DOCUMENTO

Tavola
C 01 - STATO DI FATTO

Scala
1:100

OPERA

ADEGUAMETO ALLE BARRIERE ARCHITETTONICHE - FORMAZIONE PARCHEGGIO DISABILI

N

E' vietata la copia, la riproduzione, la diffusione, anche parziale, con qualsiasi mezzo, della presente documentazione senza autorizzazione dell'Ente