


SEZIONE E-E
VARIANTE CORRETTIVA
scala 1:50

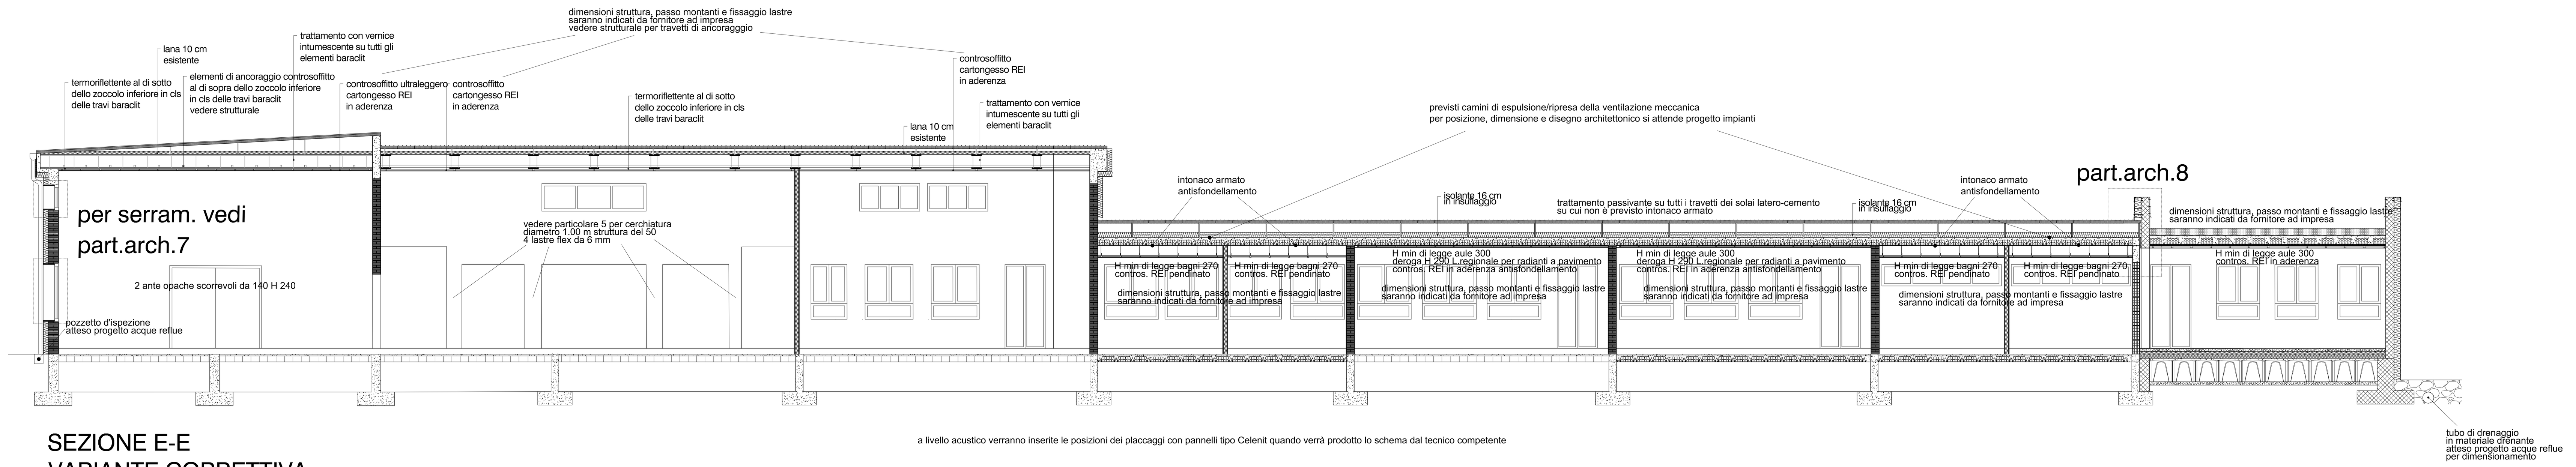


SEZIONE H-H
VARIANTE CORRETTIVA
scala 1:50




SEZIONE D-D
VARIANTE CORRETTIVA
scala 1:50

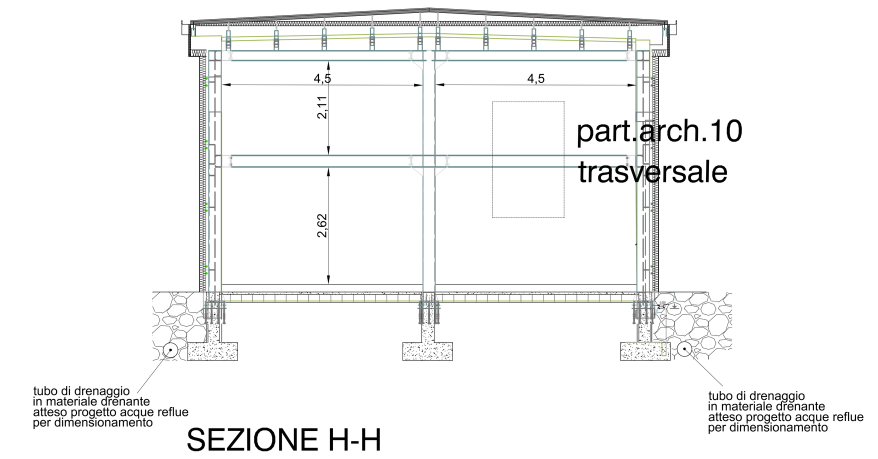


SEZIONE A-A
VARIANTE CORRETTIVA
scala 1:50

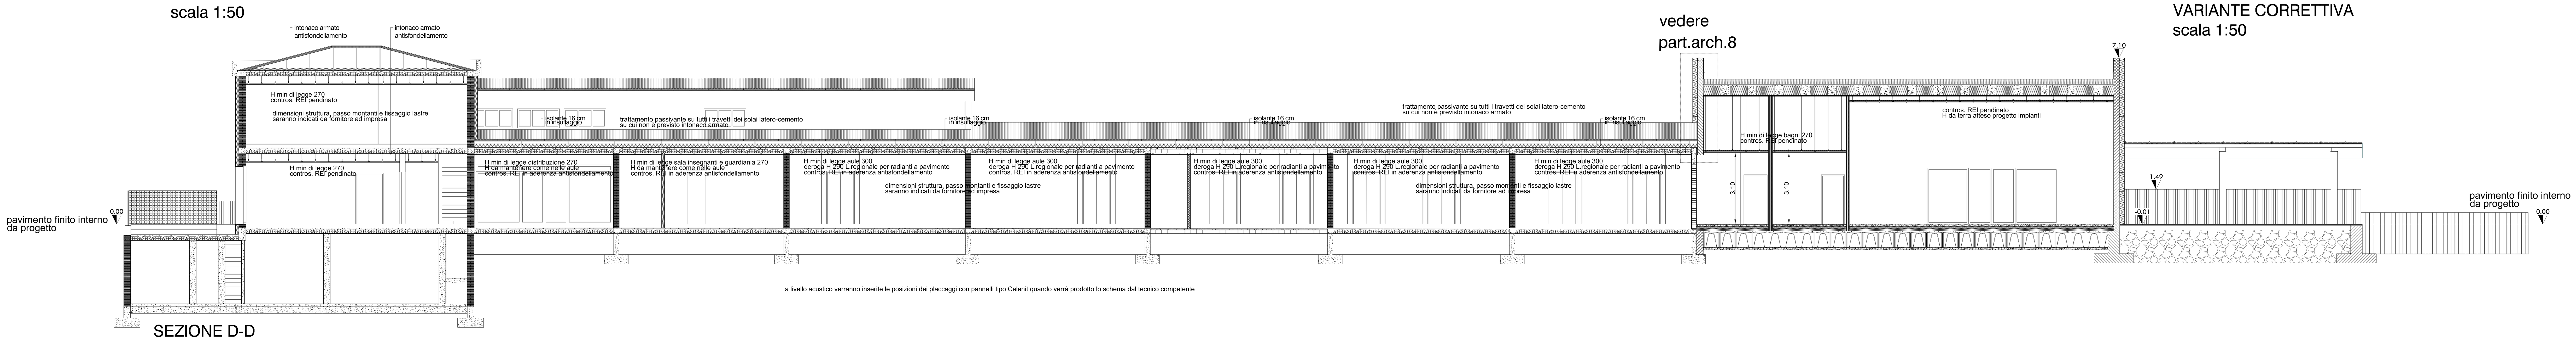


SEZIONE F-F
VARIANTE CORRETTIVA
scala 1:50

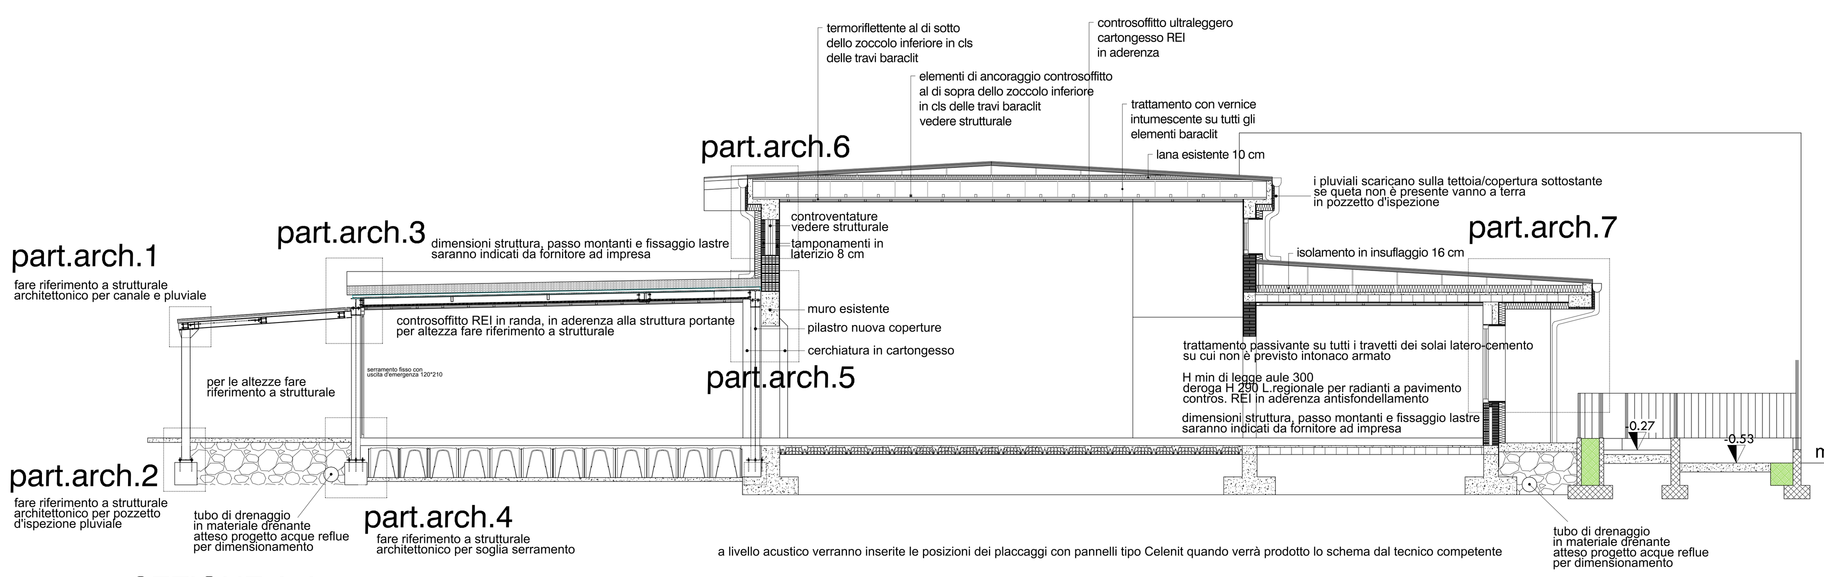


SEZIONE B-B
VARIANTE CORRETTIVA
scala 1:50

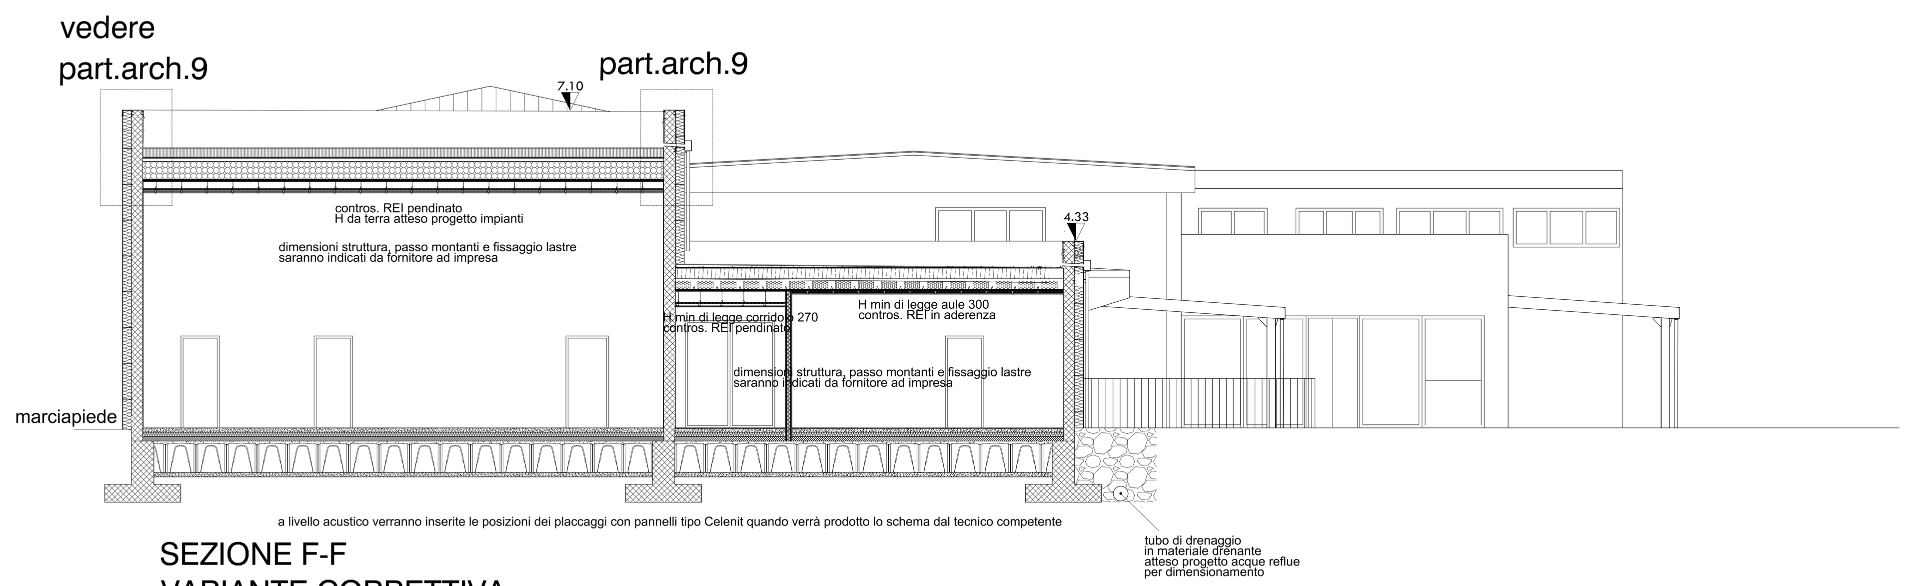


SEZIONE G-G
VARIANTE CORRETTIVA
scala 1:50

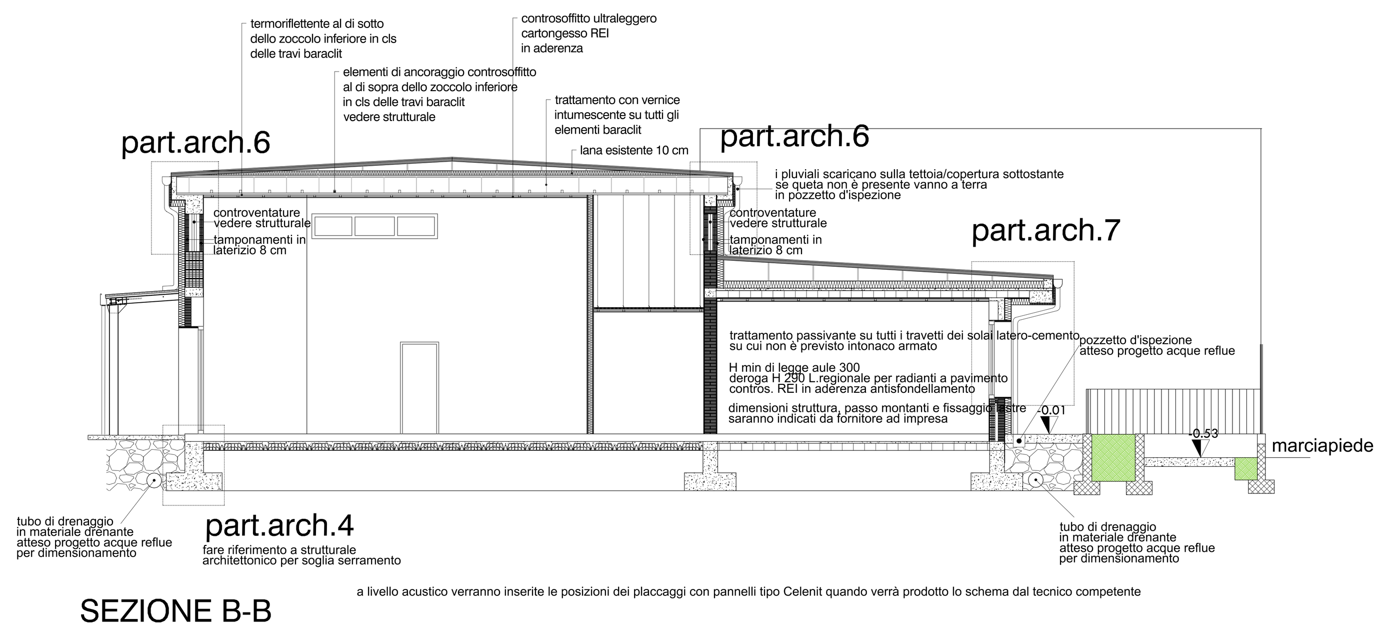


SEZIONE C-C
VARIANTE CORRETTIVA
scala 1:50

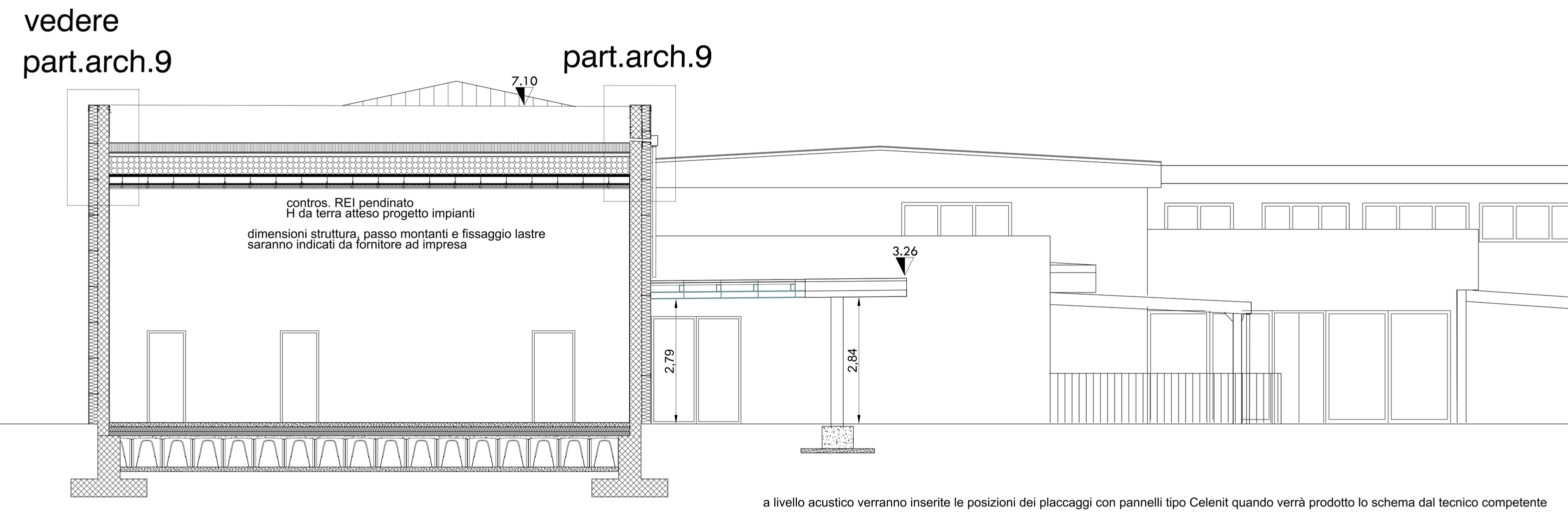


SEZIONE I-I
VARIANTE CORRETTIVA
scala 1:50

Città di Seriate

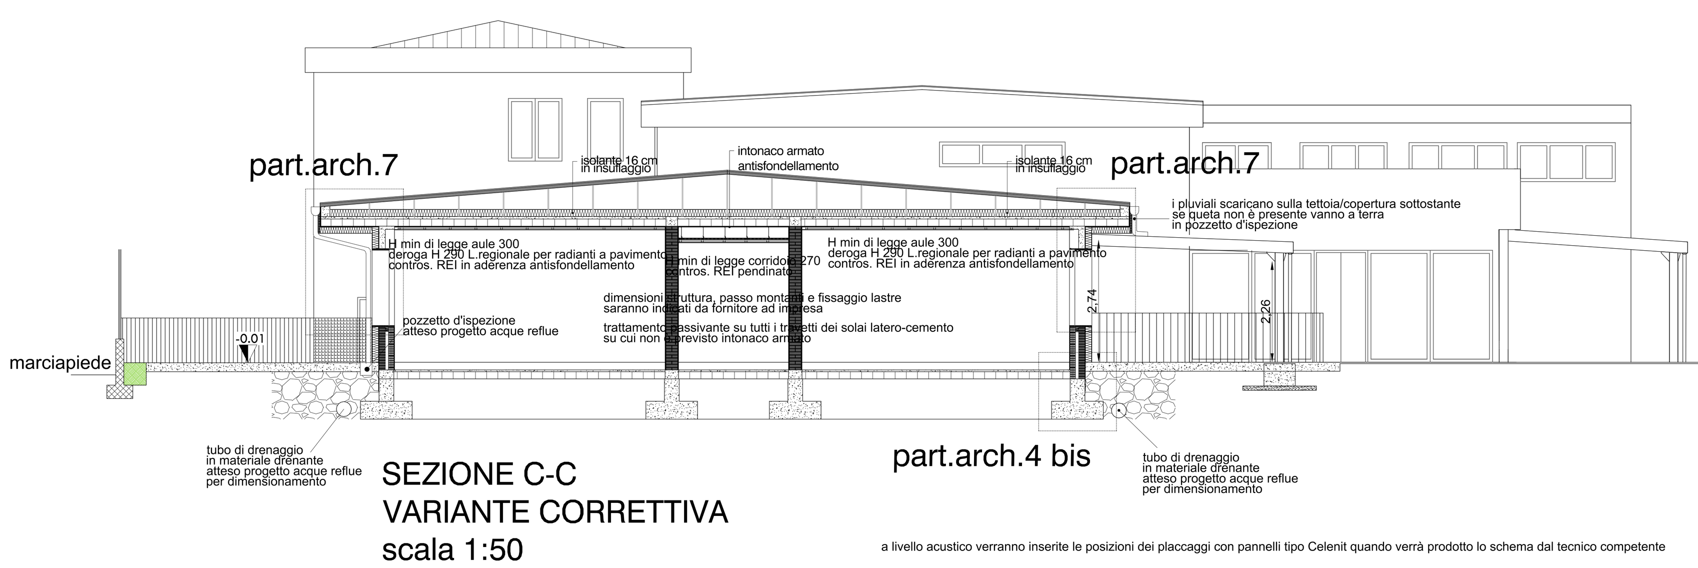Finanziato dall'Unione europea
NextGenerationEU

RIQUALIFICAZIONE E AMPLIAMENTO SCUOLA DI INFANZIA ESISTENTE E RICONVERSIONE CON PARZIALE DEMOLIZIONE E RICOSTRUZIONE DI SCUOLA PRIMARIA IN SCUOLA DI INFANZIA
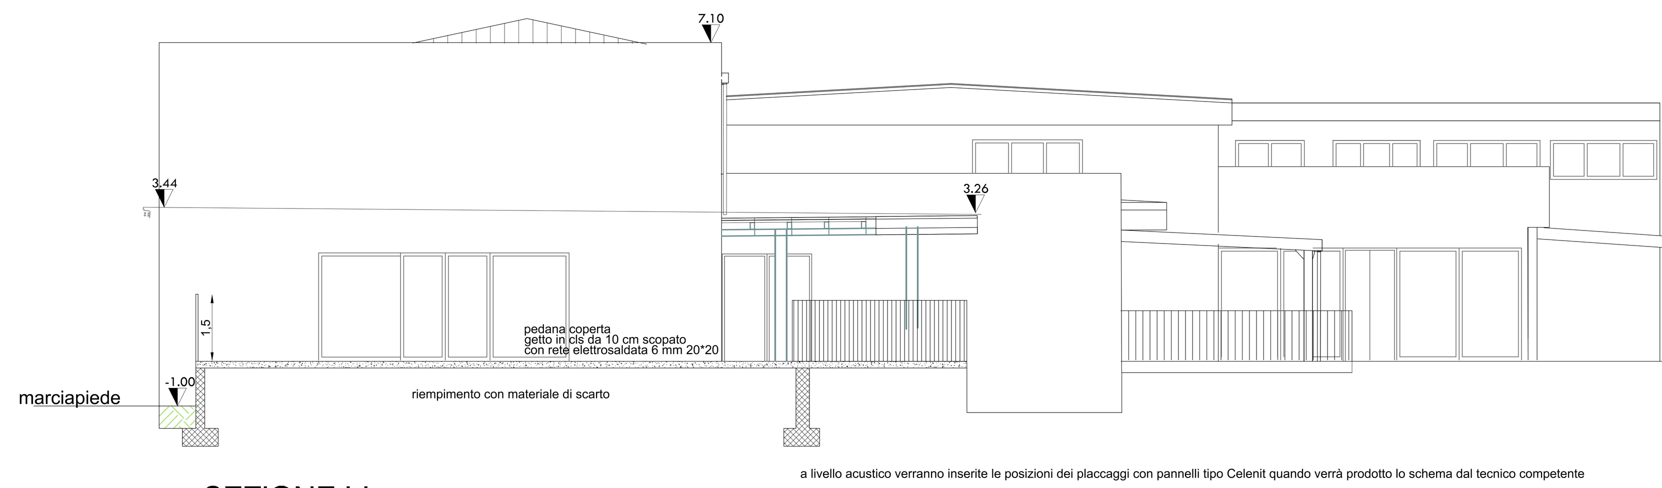
# SCUOLA DELL' INFANZIA BUONARROTI

Comune di Seriate - CUP E44E22000180006

Imprese aggiudicatarie

**Consorzio Art.e.a. Alto Vicentino**
VIA MALGA ZONTA N.2 - 36014 SANTORSO (VI)
telefono: 0445043838 - cell +393934028499 -
mail: consorzioartea@pec.it - www.consorzioartea.it

**Consorzio Stabile Energos**
PIAZZA DANTE ALIGHIERI N.7 - 13835 VALDILANA (BI)
telefono: 0158971351 - cell +393393111276 -
mail: consorzio-energos@pec.it

Progettazioni esecutive

**Europroject s.r.l.**
Progettazione Impianti meccanici ed elettrici civili e industriali, Pratiche INAIL, VVF, Certificazioni energetiche, Legge 10/91 e D.M. 37/08
Via Artigiani 20 - 24060 Brusaporto (Bg) - tel 035 / 66.66.281
e-mail: info@europrojectsrl.net

**ARCHITETTI MONDIALI**
DOTT. ARCH. DANIELE MONDIALI - Progettazione Architettonica
Piazza San Salvatore, 8 - 24031 Bergamo (Bg)
telefono: 035641419 - mail: info@architettimondiali.it - www.architettimondiali.it

**DOTT. ING. DAVIDE BERLENDIS** - Progettazione strutture in opera
VIA FEDERICO DELPINO, 8 -24123 BERGAMO (BG)
telefono: 3392270987 - mail: davideberlendis@gmail.com
**STUDIO DI INGEGNERIA TAGLIAFERRI** - Progettazione strutture in acciaio
DOTT. ING. GIOVANNI TAGLIAFERRI
VIA ANDREA GRITTI, 21 - 24125 BERGAMO (BG)
telefono: 0350148652 - mail: tecnico@ingegneriatagliaferri.com

Timbro
Timbro
Timbro
Timbro

| ELABORATO | |
|---|---|
| SEZIONI VARIANTE CORRETTIVA | |
| DATA: giugno 2025 | SCALA: 1:100 |
| REDATTO: D.M. | VERIFICATO: |
| TAV. A10 | |