



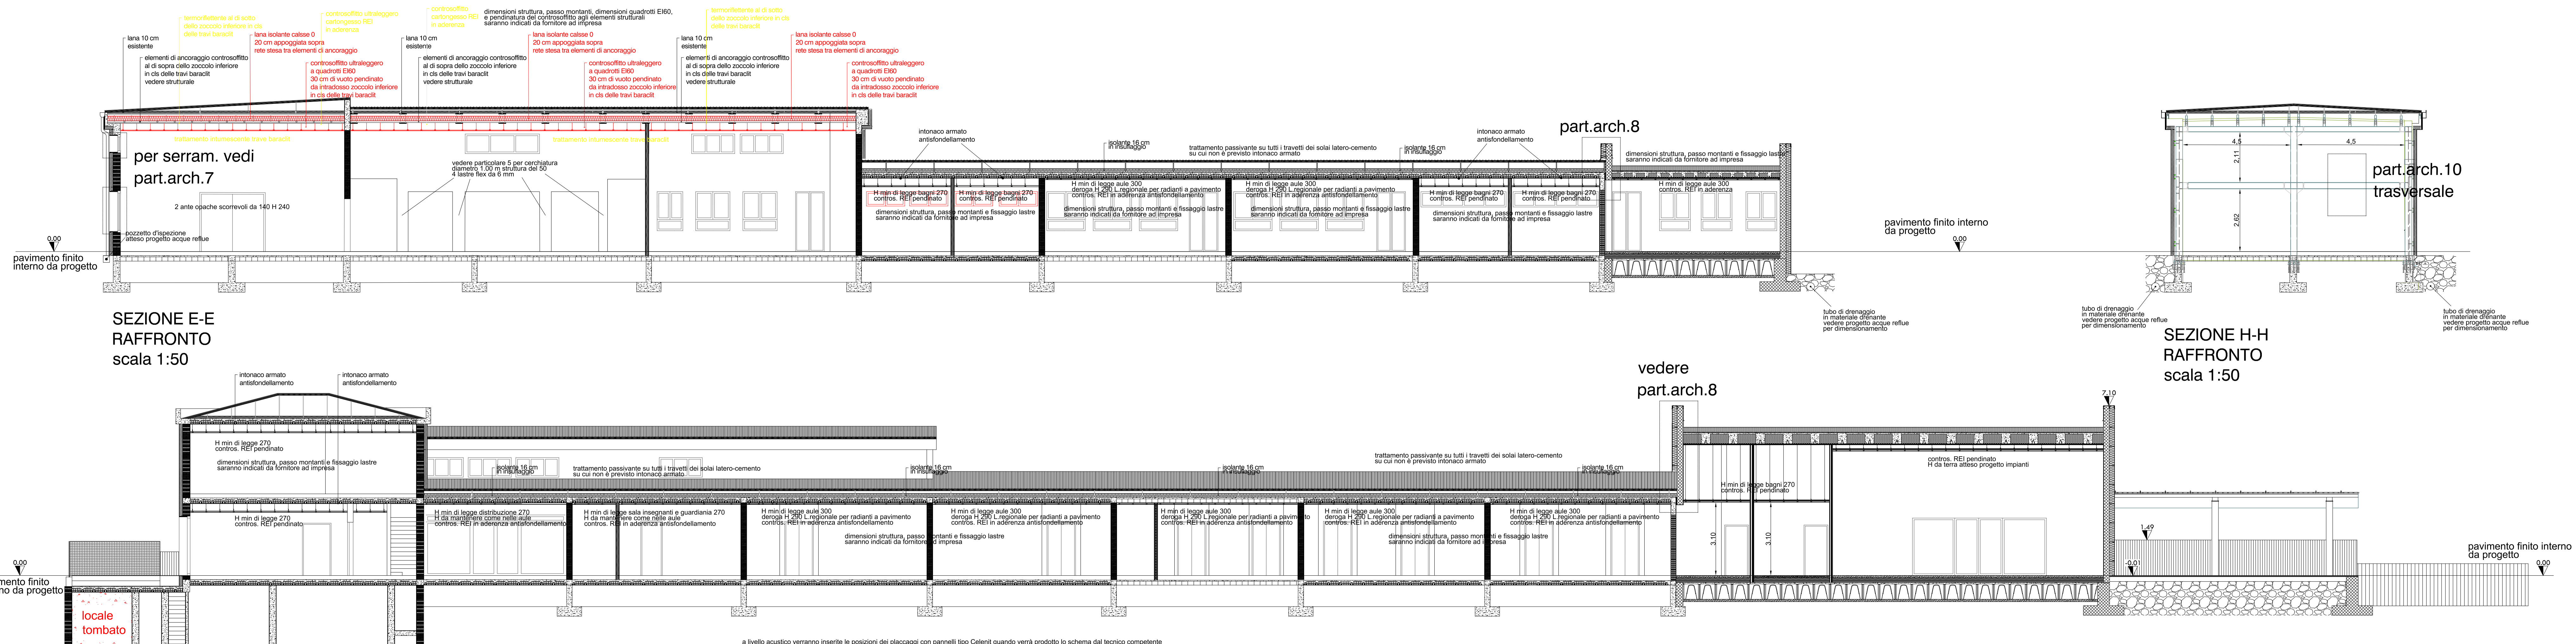


SEZIONE E-E
RAFFRONTO
scala 1:50


SEZIONE H-H
RAFFRONTO
scala 1:50

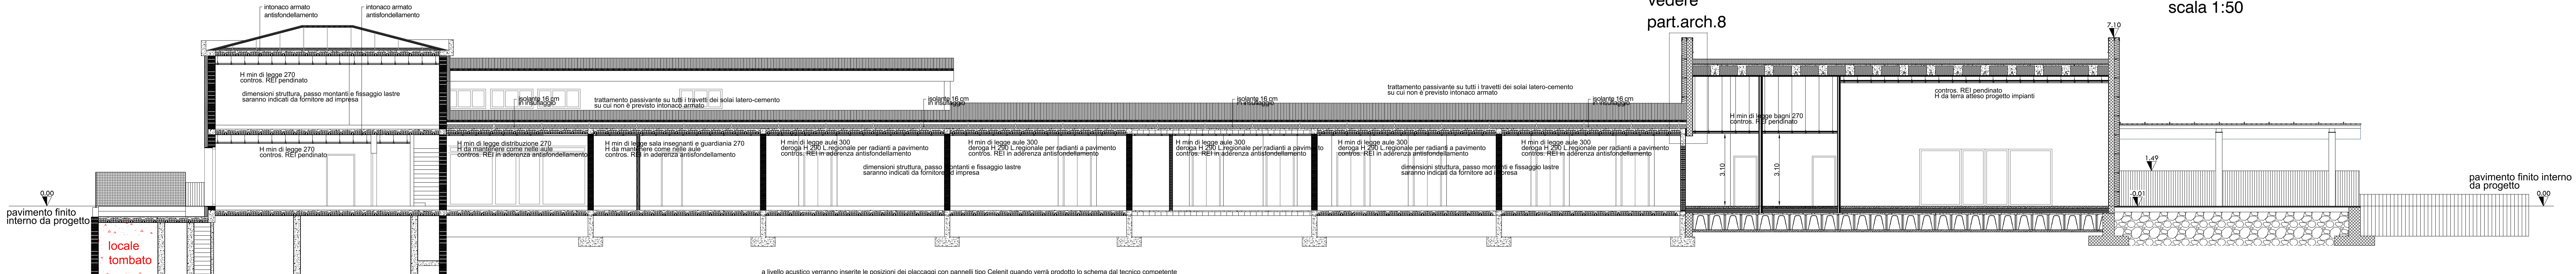


SEZIONE D-D
VARIANTE SUPPLETTIVA
scala 1:50

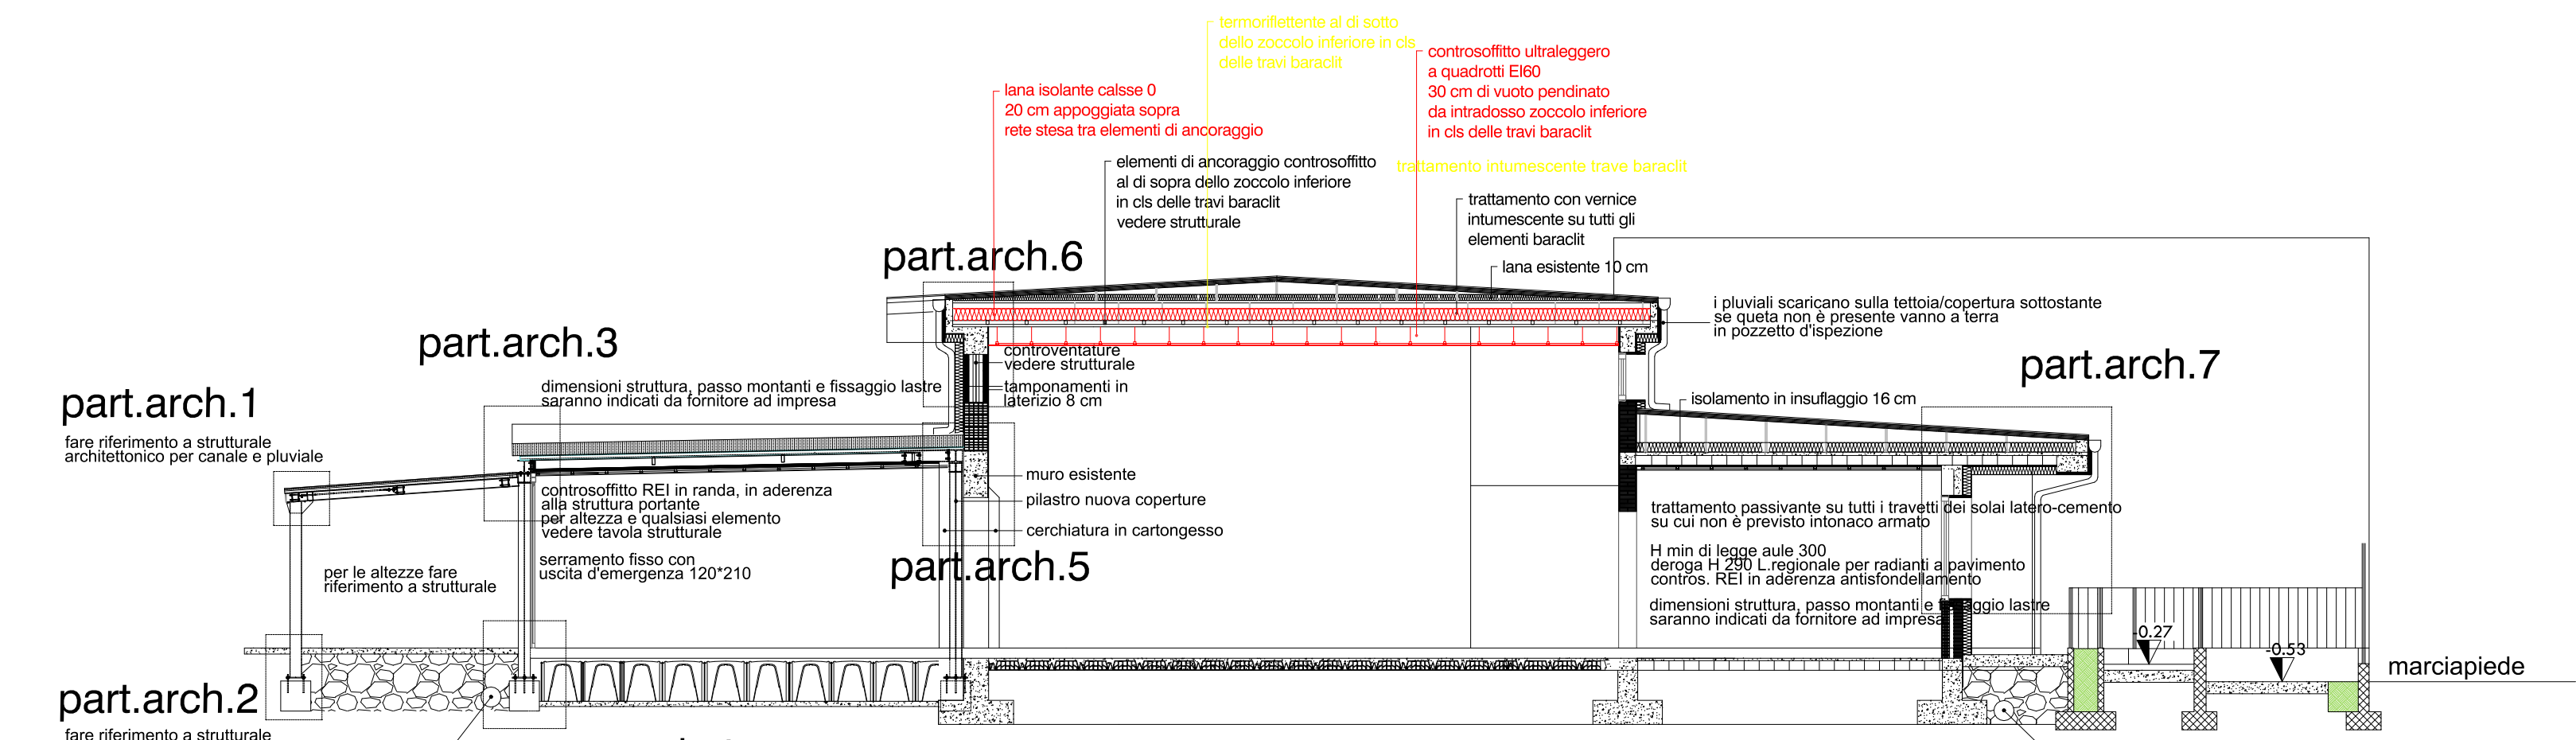


SEZIONE A-A
RAFFRONTO
scala 1:50

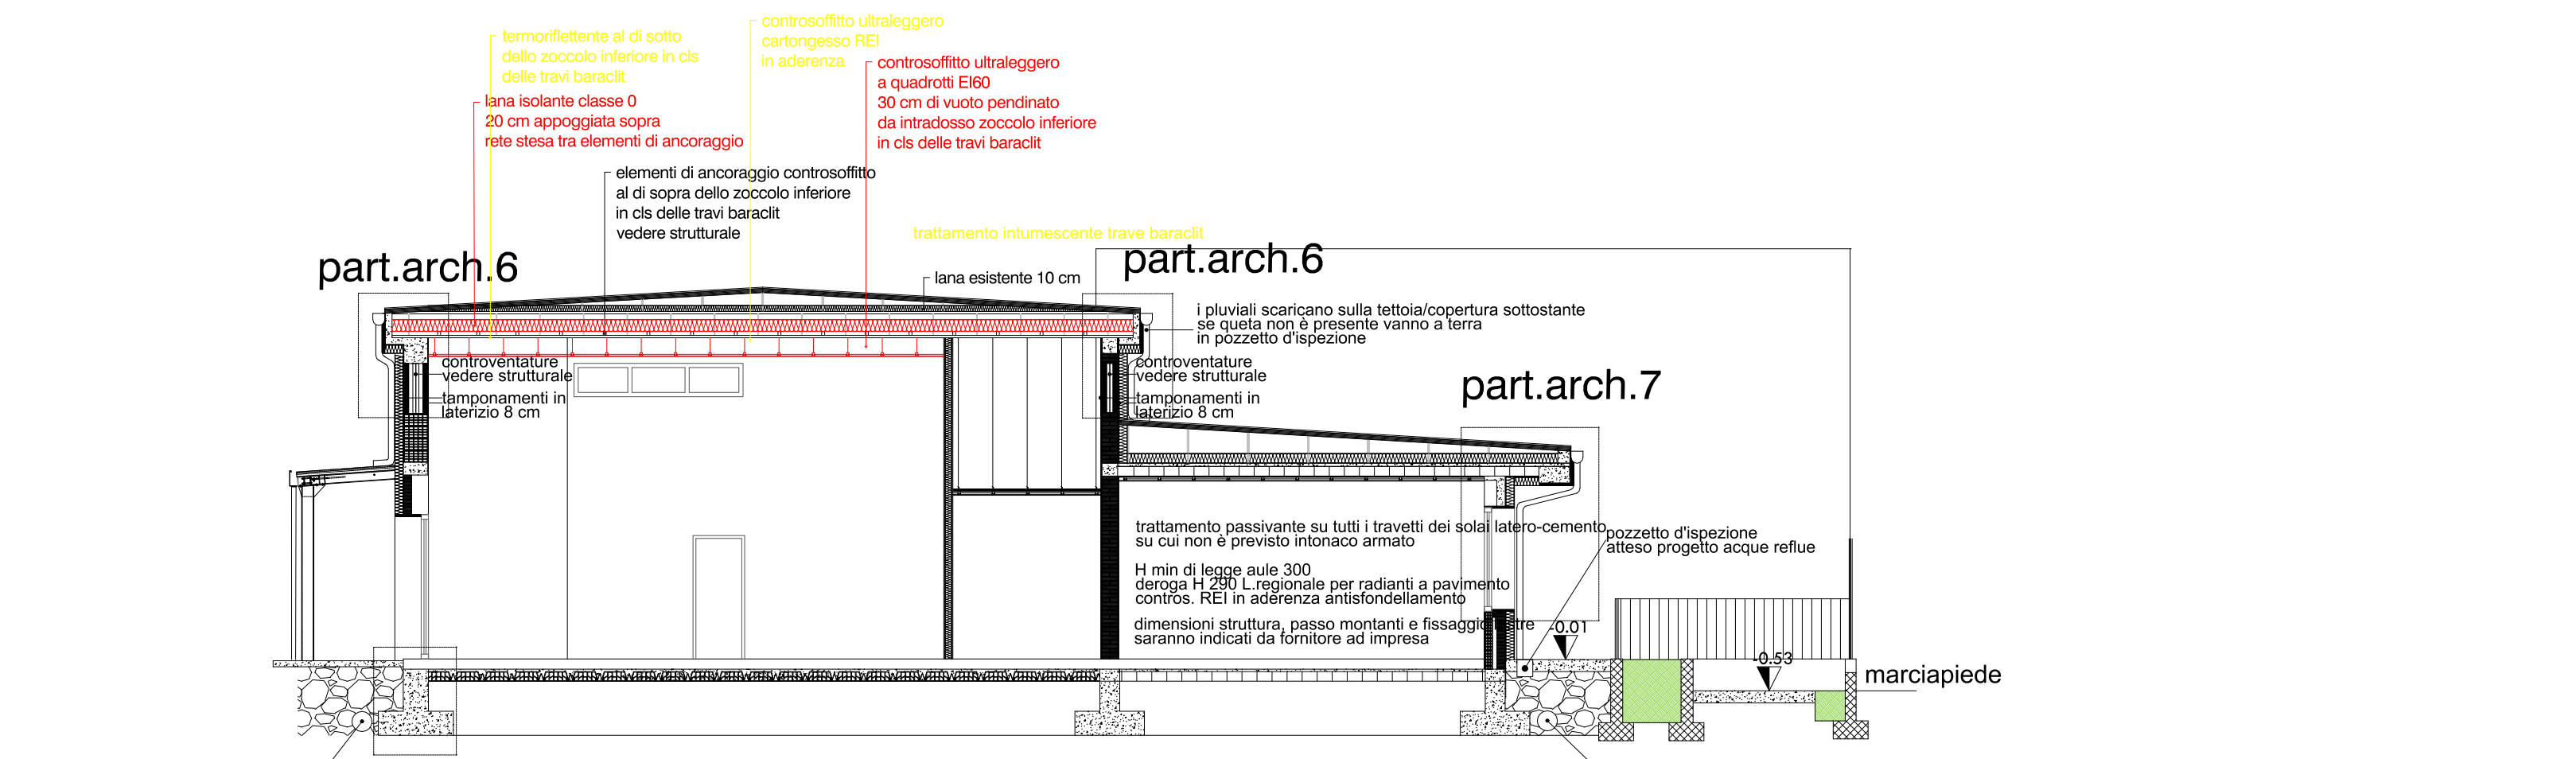


SEZIONE B-B
RAFFRONTO
scala 1:50

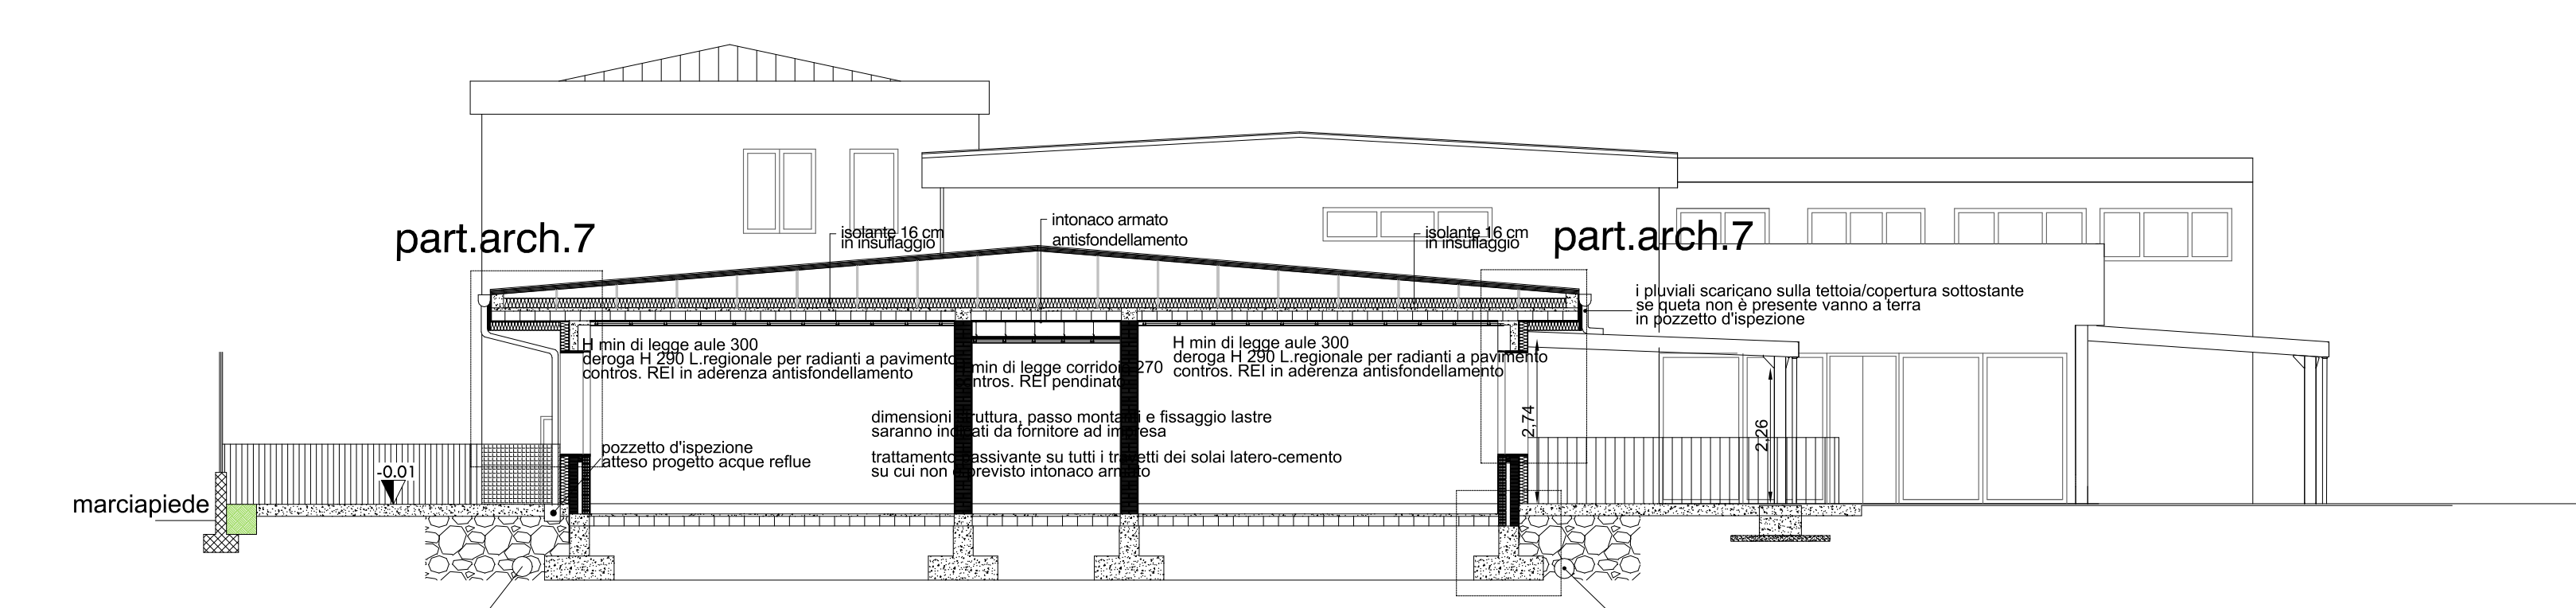


SEZIONE C-C
RAFFRONTO
scala 1:50

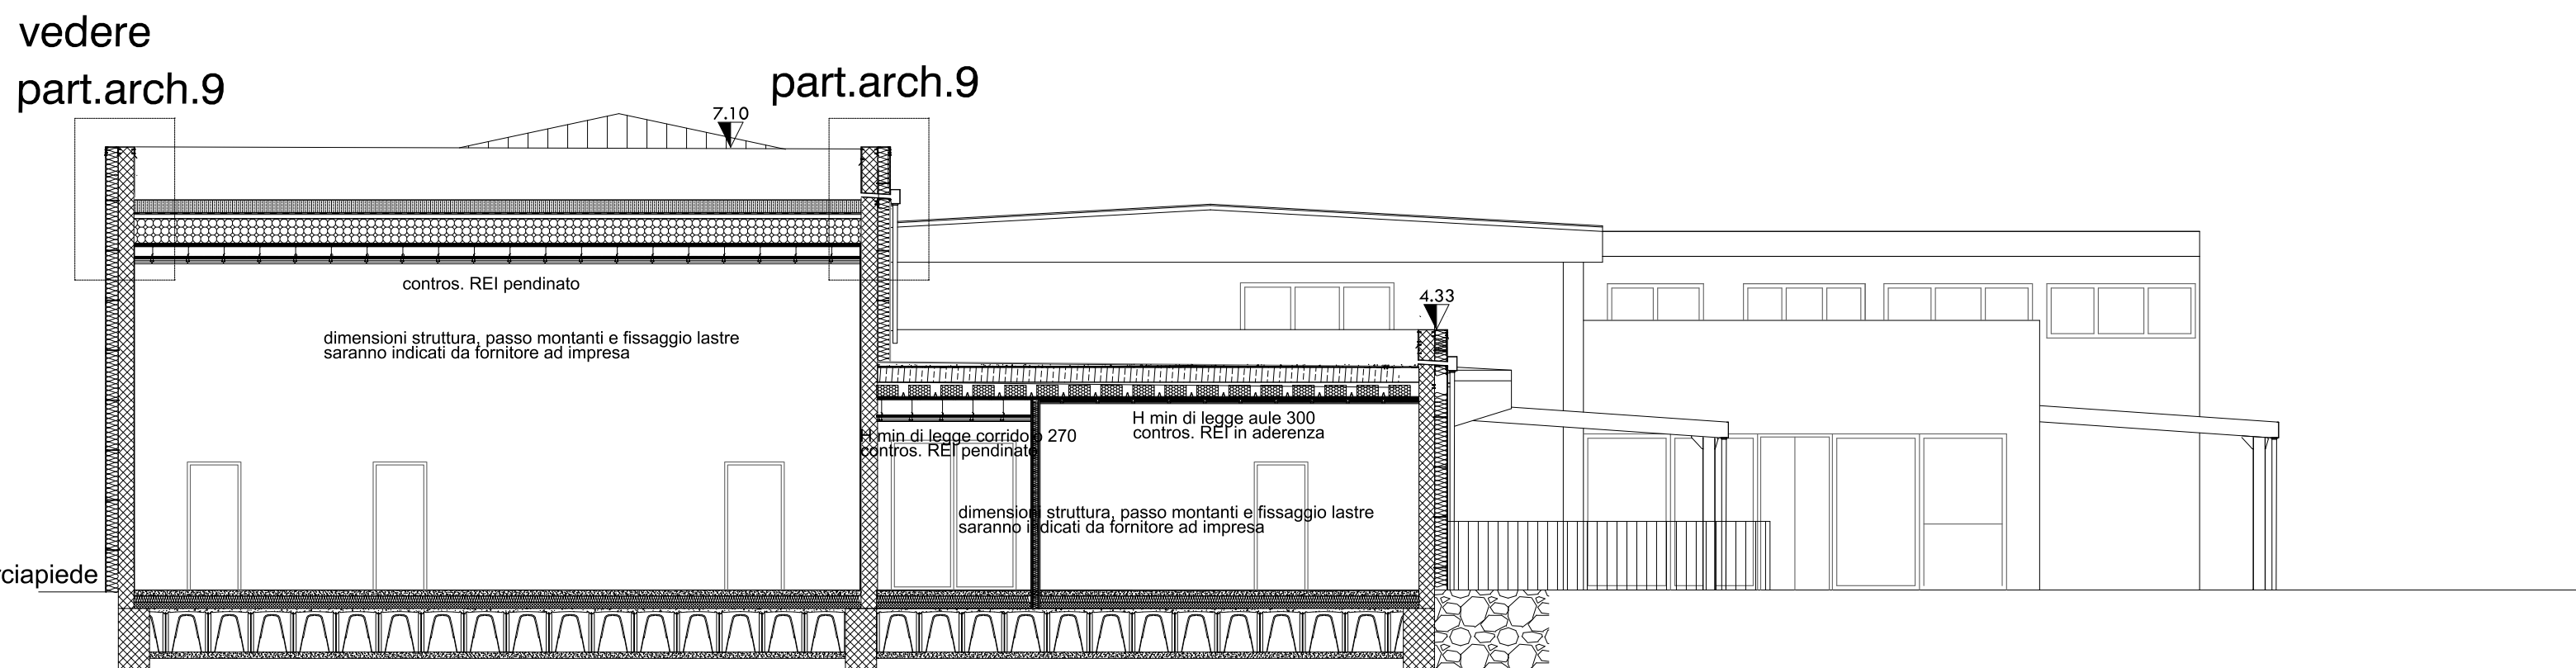

SEZIONE F-F
RAFFRONTO
scala 1:50

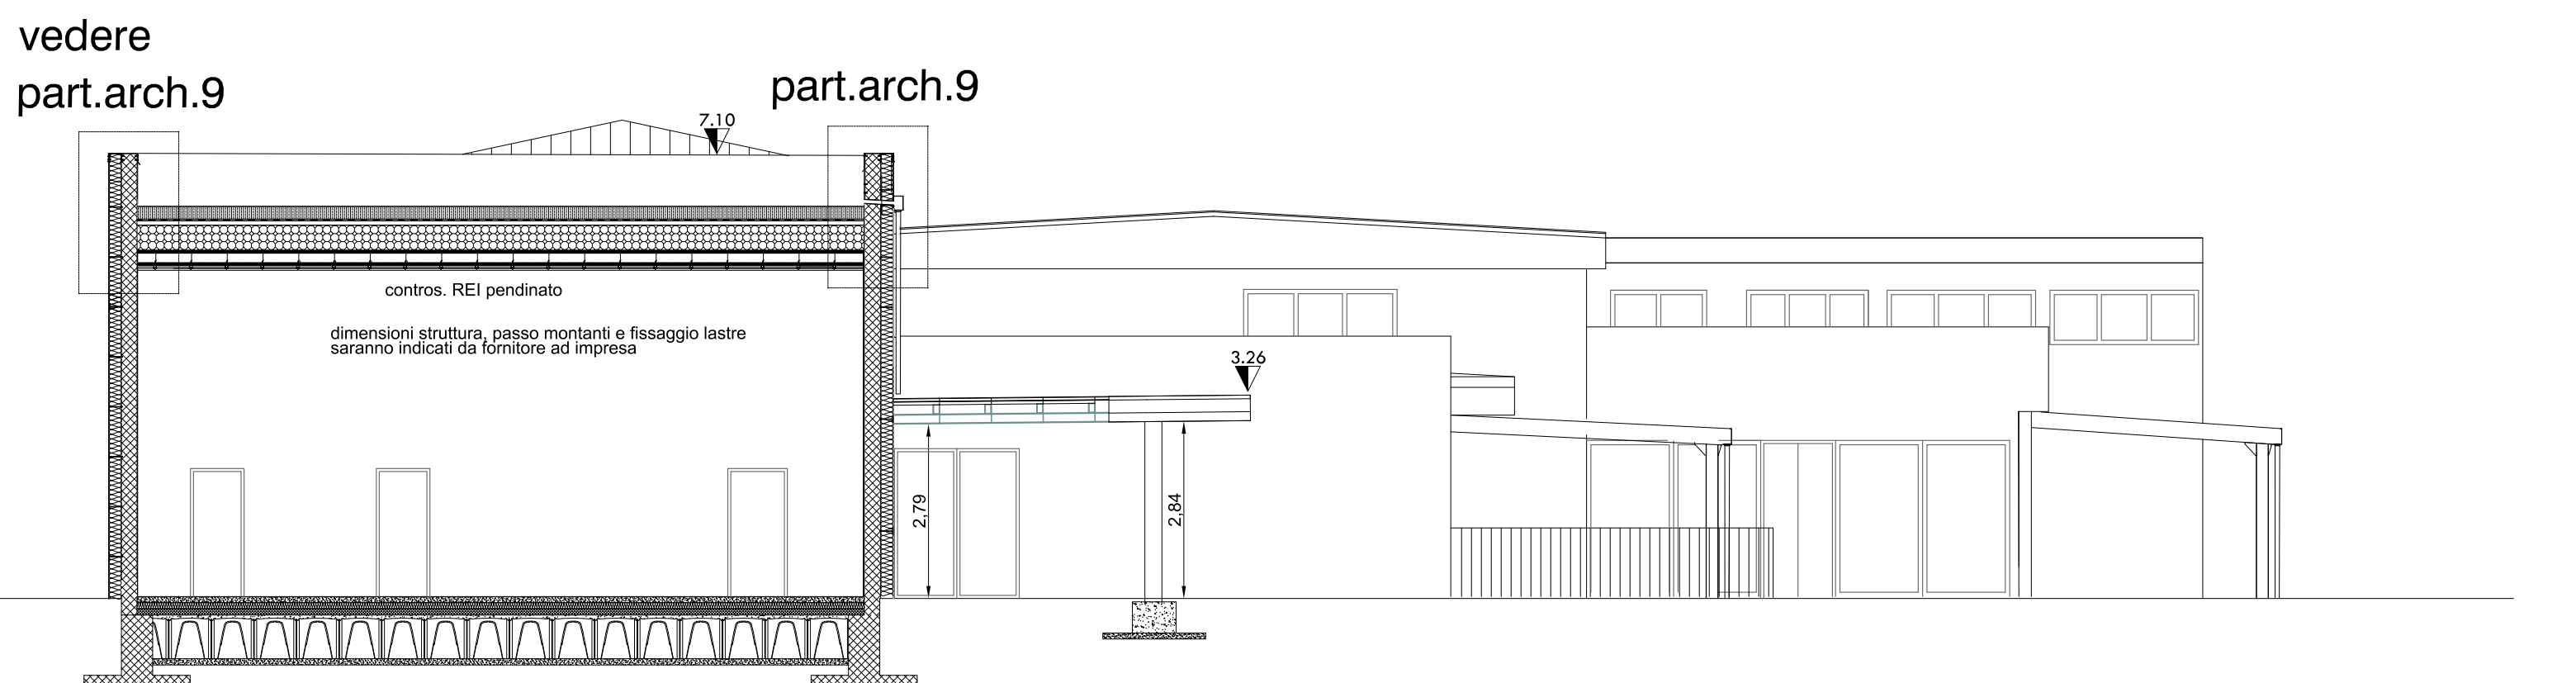

SEZIONE G-G
RAFFRONTO
scala 1:50

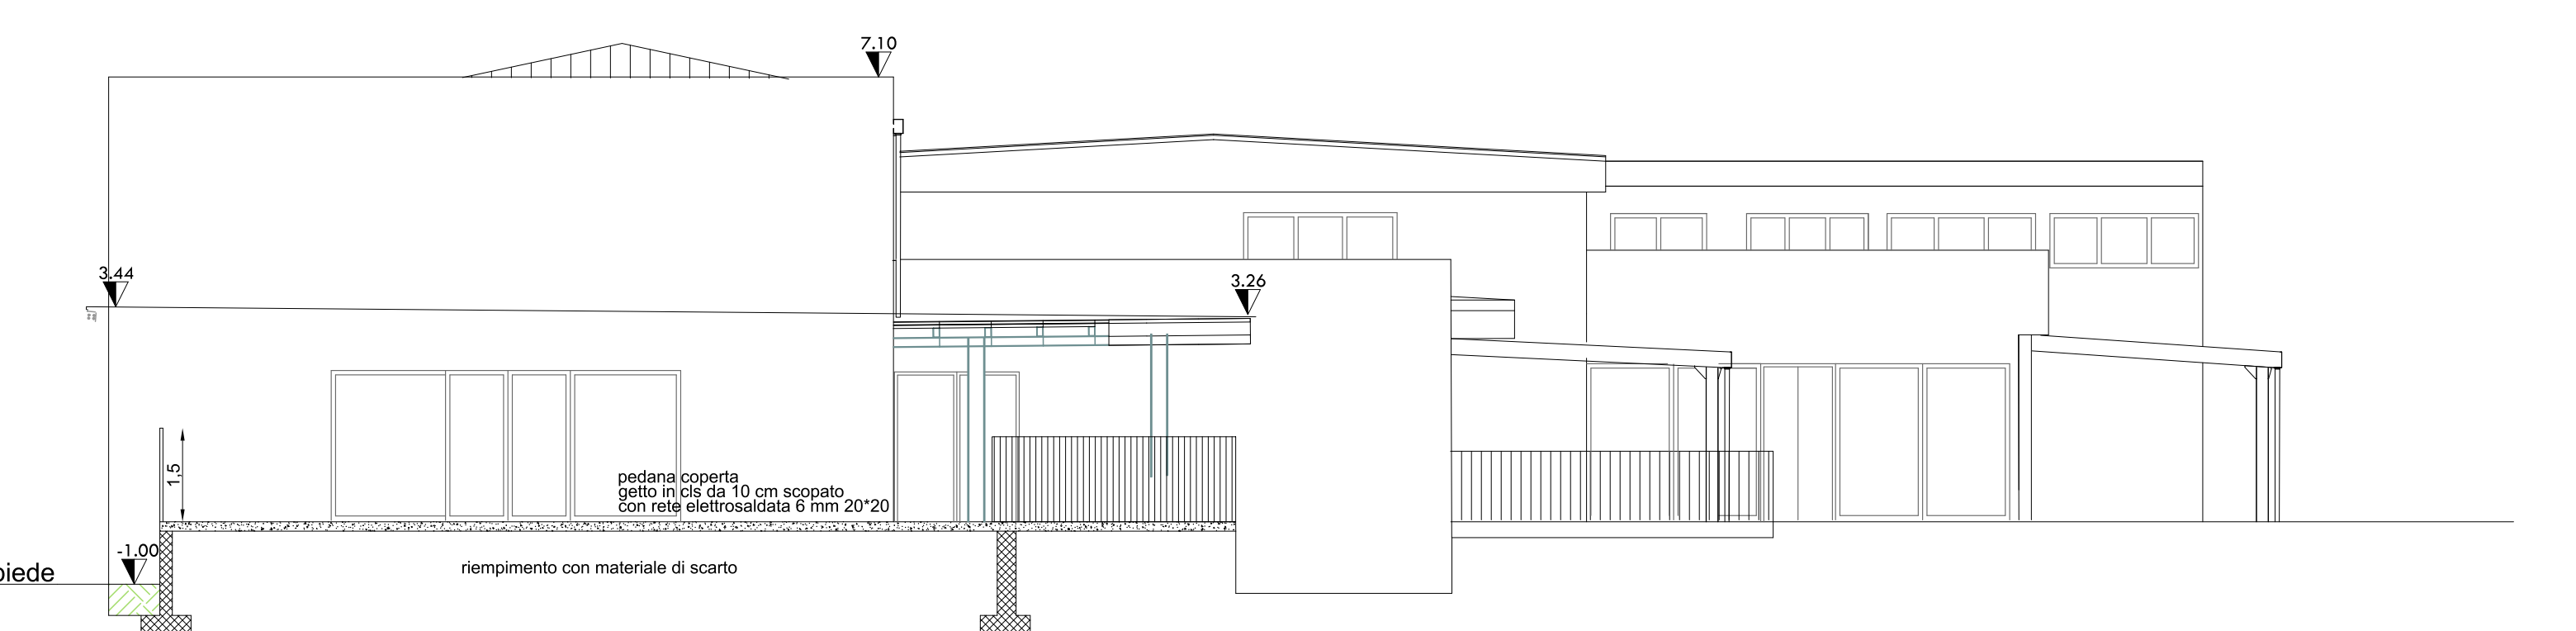

SEZIONE H-H
RAFFRONTO
scala 1:50

RIQUALIFICAZIONE E AMPLIAMENTO SCUOLA DI INFANZIA ESISTENTE E RICONVERSIONE CON PARZIALE DEMOLIZIONE E RICOSTRUZIONE DI SCUOLA PRIMARIA IN SCUOLA DI INFANZIA

SCUOLA DELL' INFANZIA BUONARROTI

Comune di Seriate - CUP E44E22000180006

Imprese aggiudicatrici Consorzio Arte.a. Alto Vicentino Via... tel. 0445/200001 www.consorzioarte.it	Consorzio Stabile Energias Via... tel. 0445/200001 www.consorzioenergie.it
Progettazioni esecutive Europroject s.r.l. Via... tel. 0445/200001 www.europroject.it	ARCHITETTI MONDIALI Via... tel. 0445/200001 www.architettimondiali.it

ELABORATO	SEZIONI RAFFRONTO
DATA: giugno 2025	SCALA: 1:100
REDATTO: D.M.	VERIFICATO:
TAV. A11	