




PARTICOLARE 1
scala 1:20

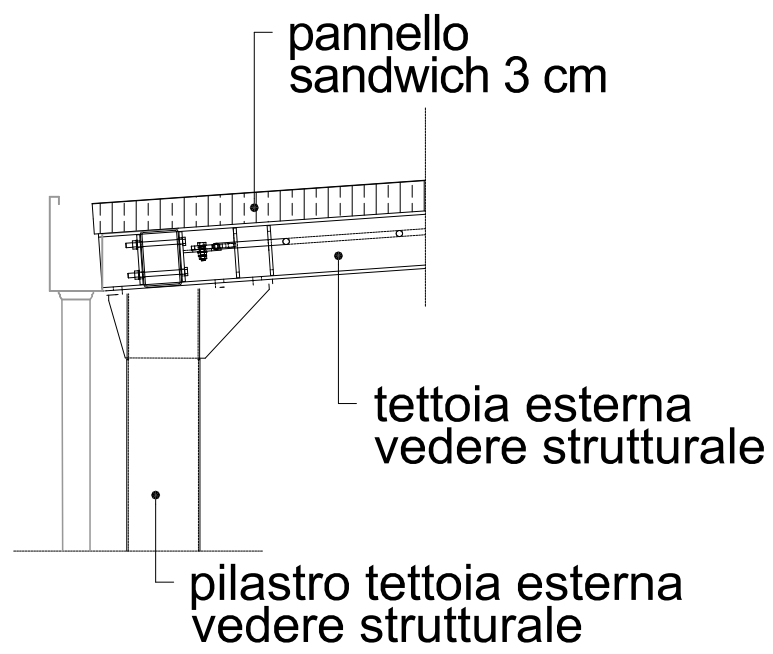


PARTICOLARE 2
scala 1:20

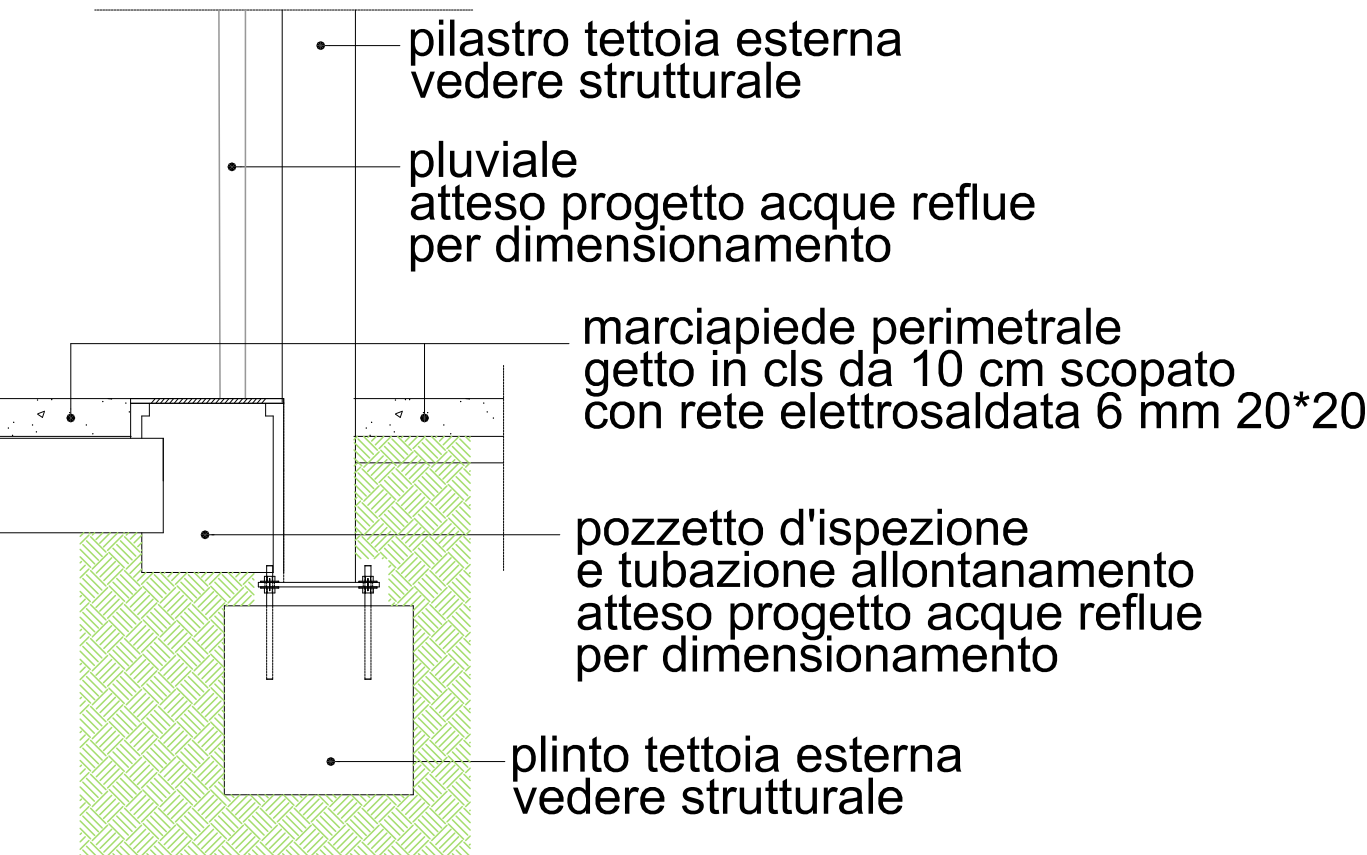


PARTICOLARE 3
scala 1:20

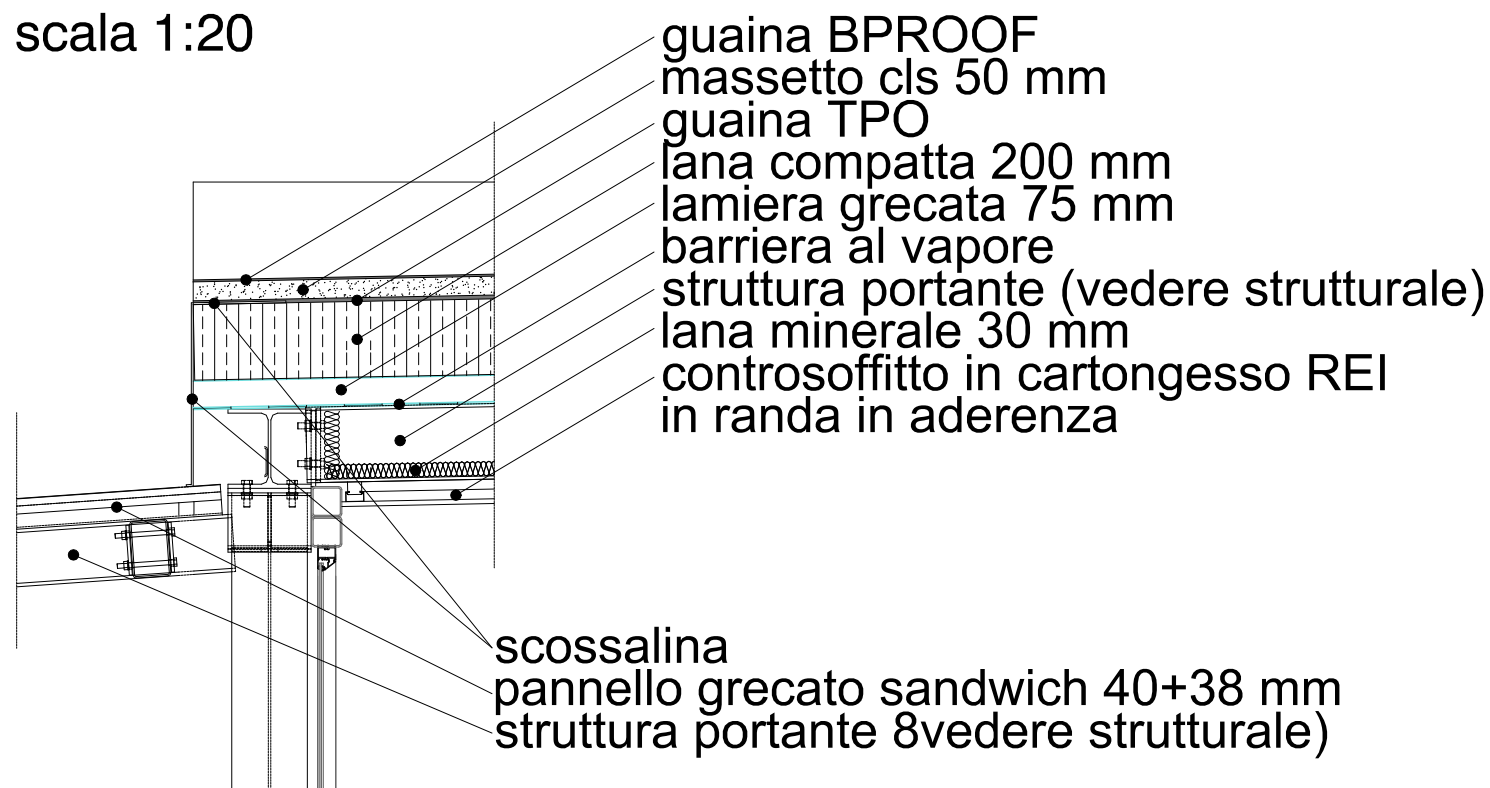


PARTICOLARE 4
scala 1:20

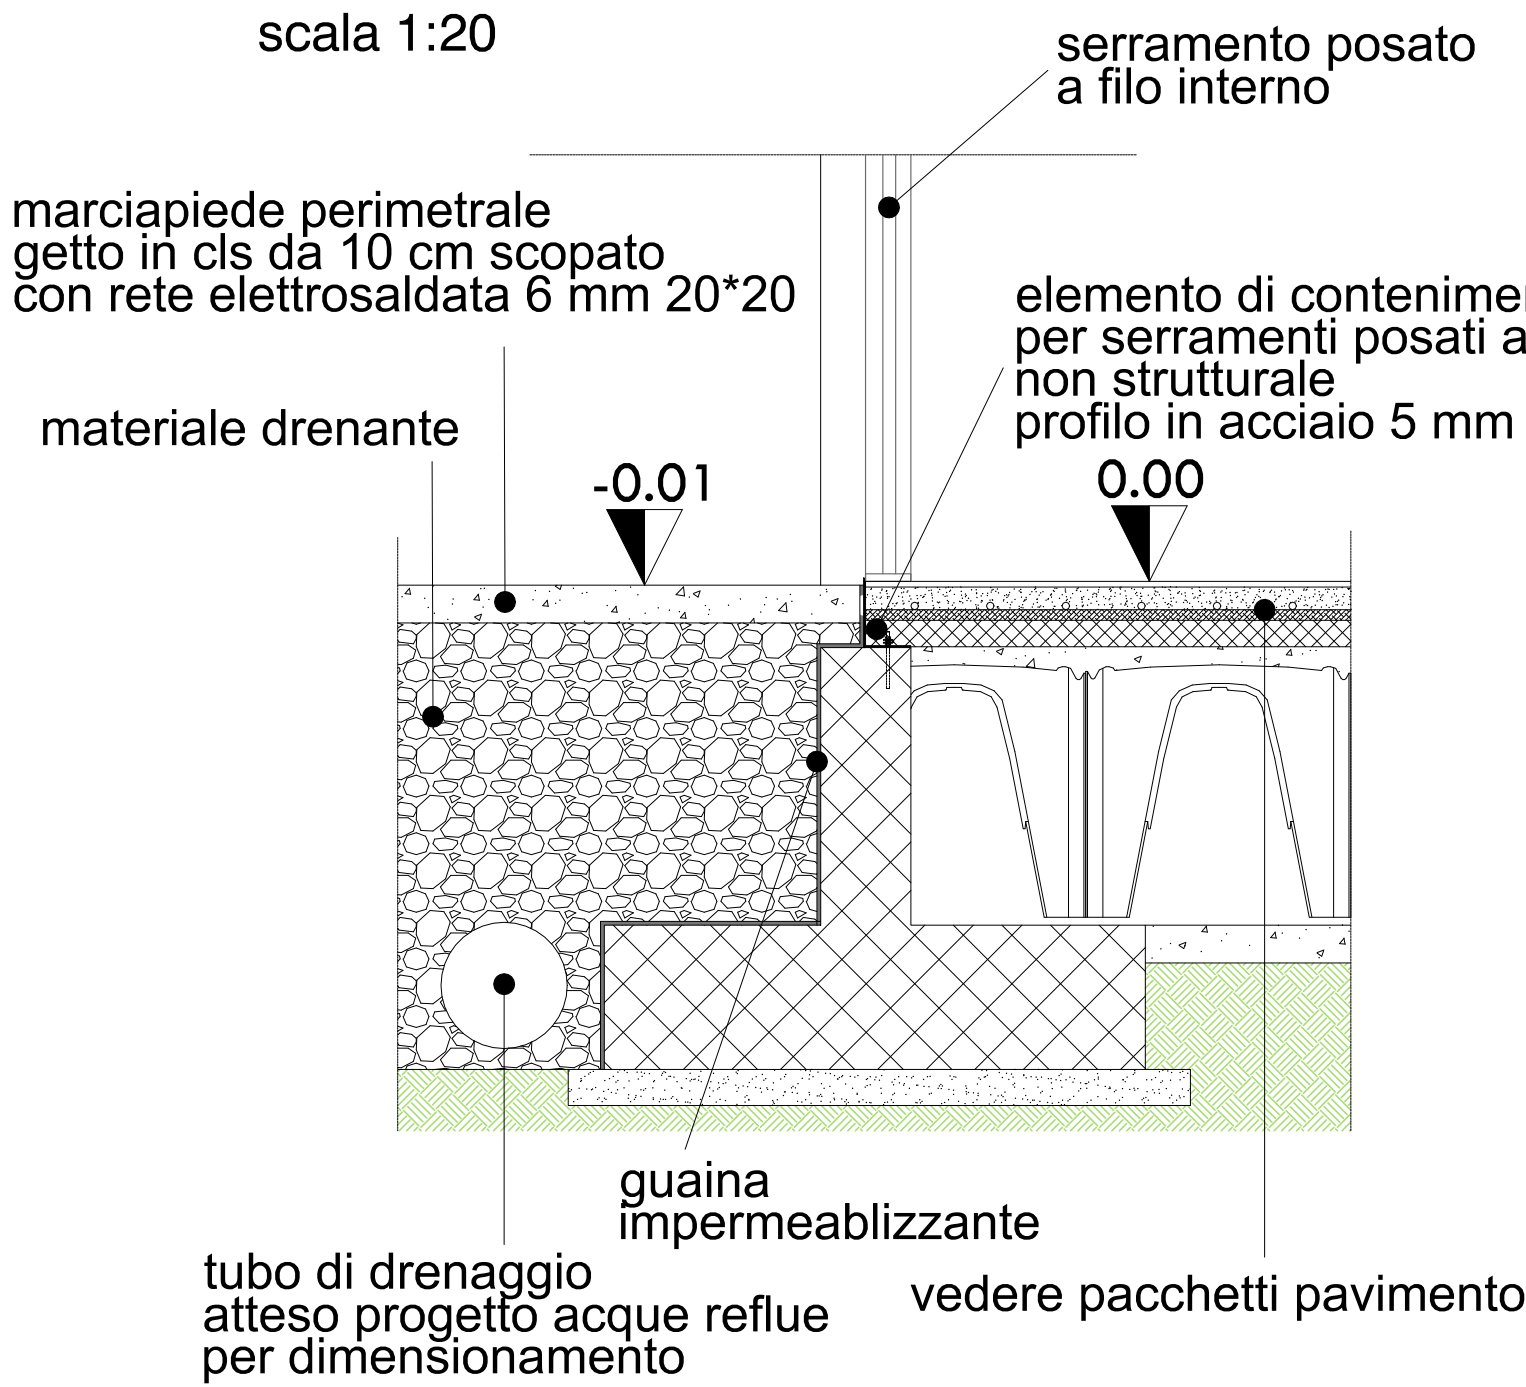


PARTICOLARE 4 bis
scala 1:20

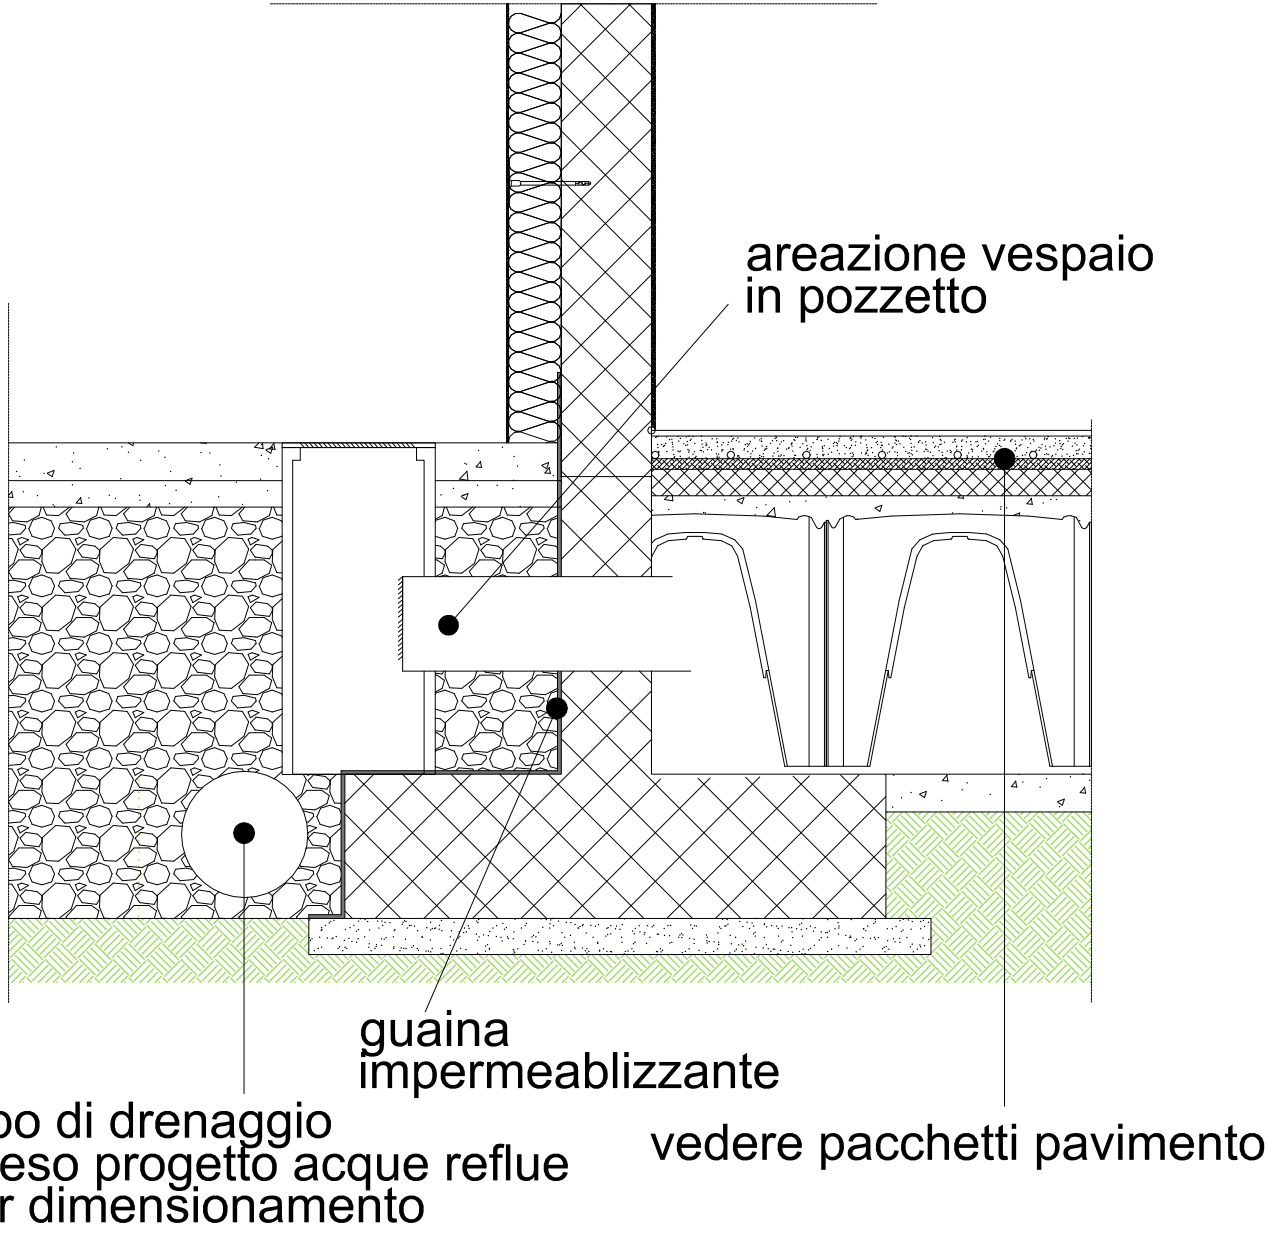


PARTICOLARE 5
scala 1:20

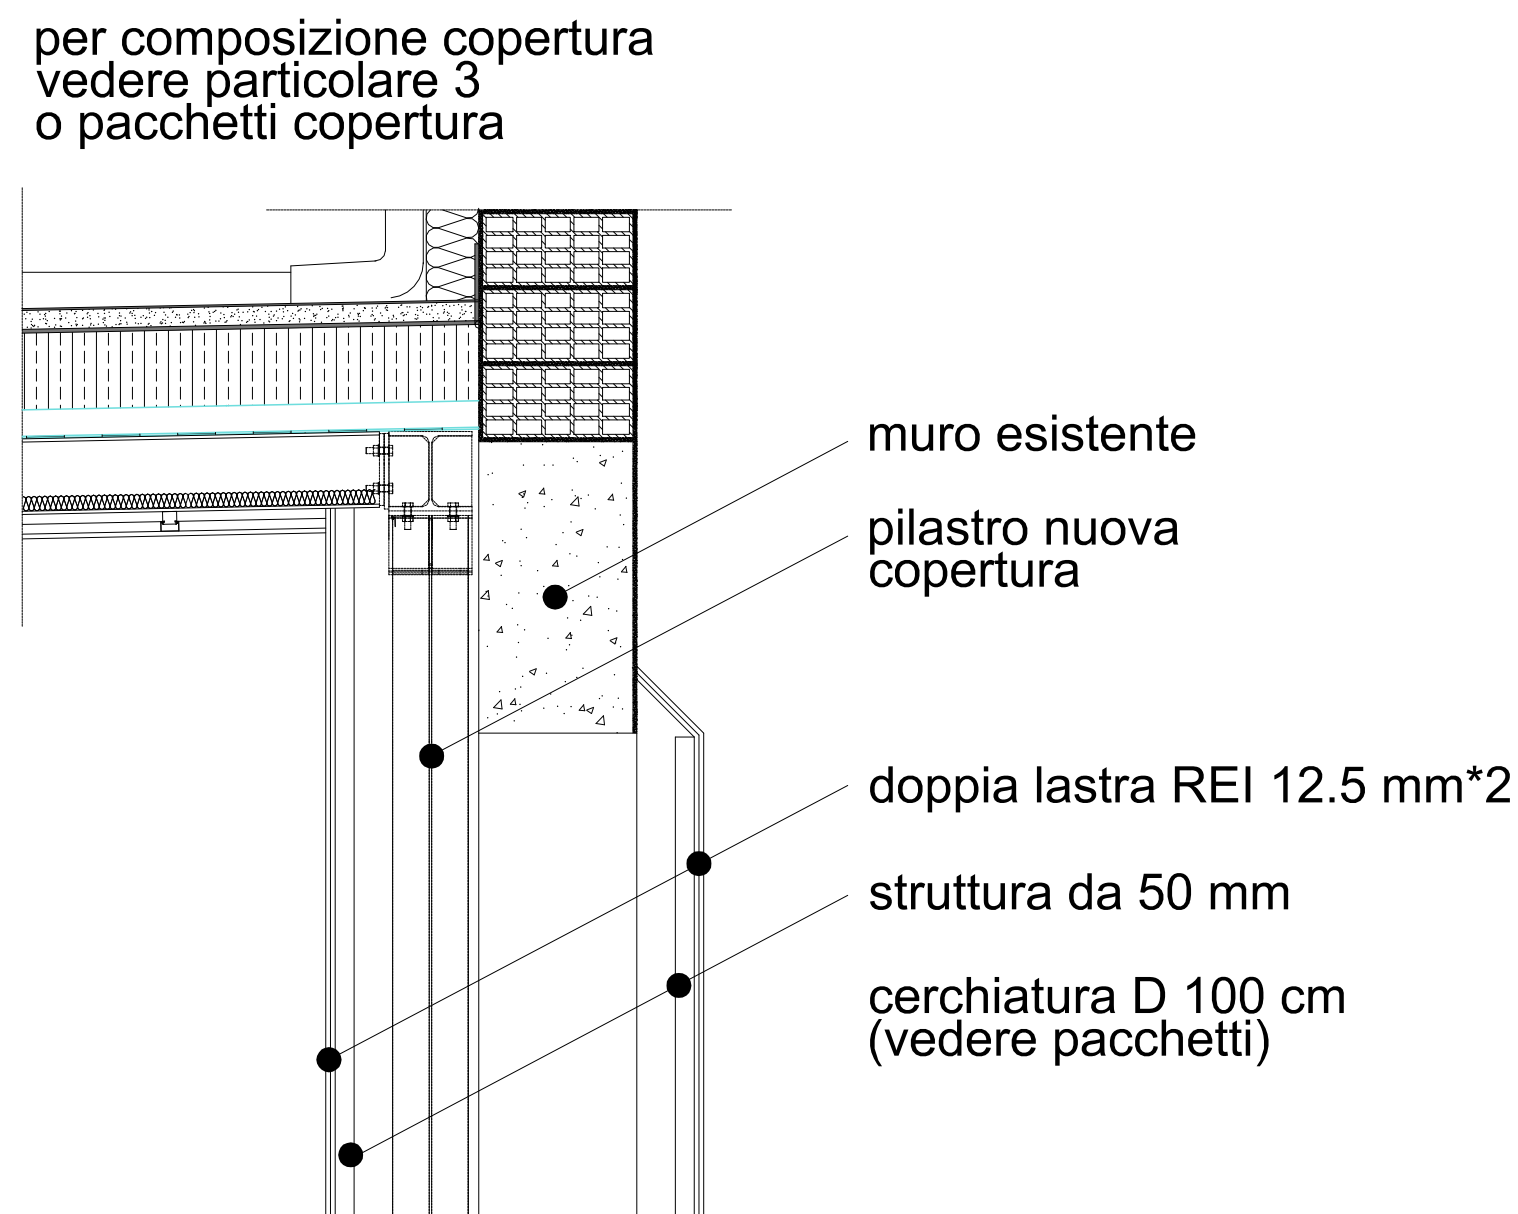


PARTICOLARE 6
scala 1:20

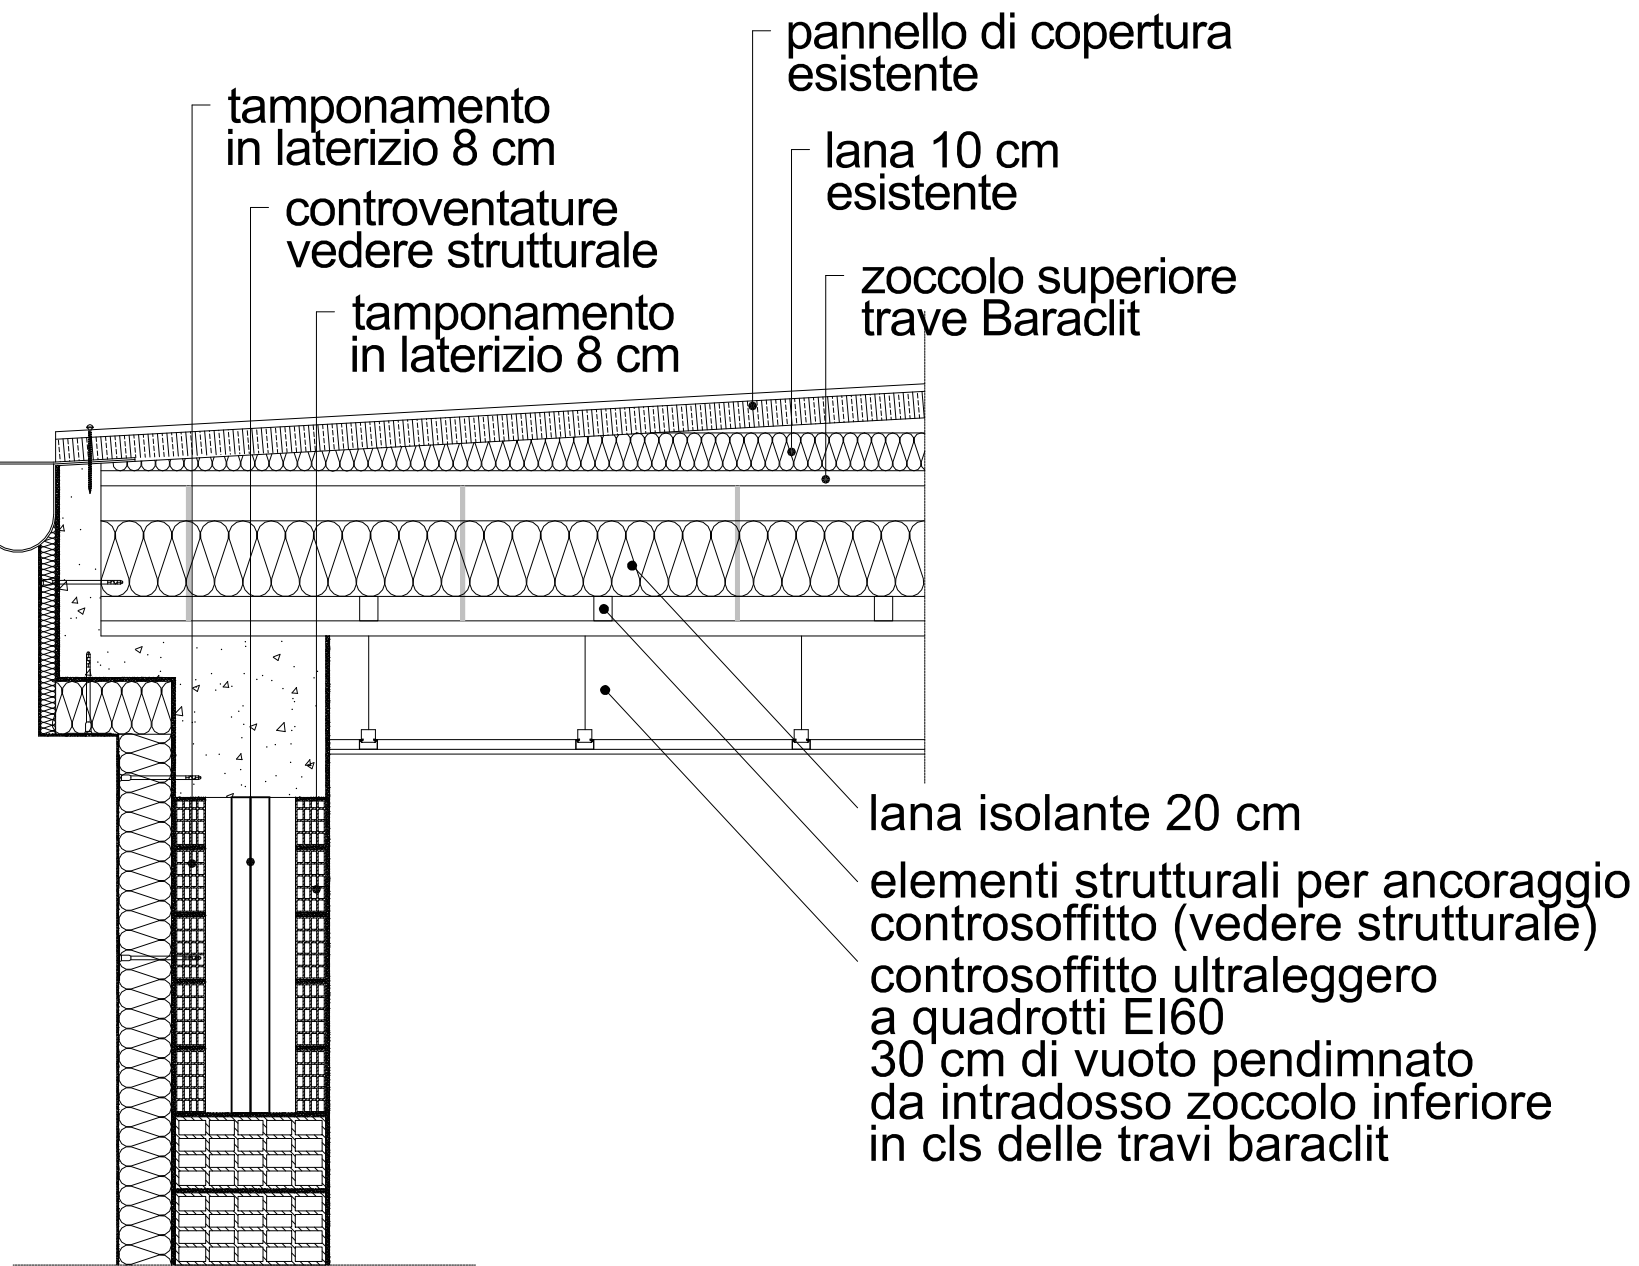


PARTICOLARE 7
scala 1:20

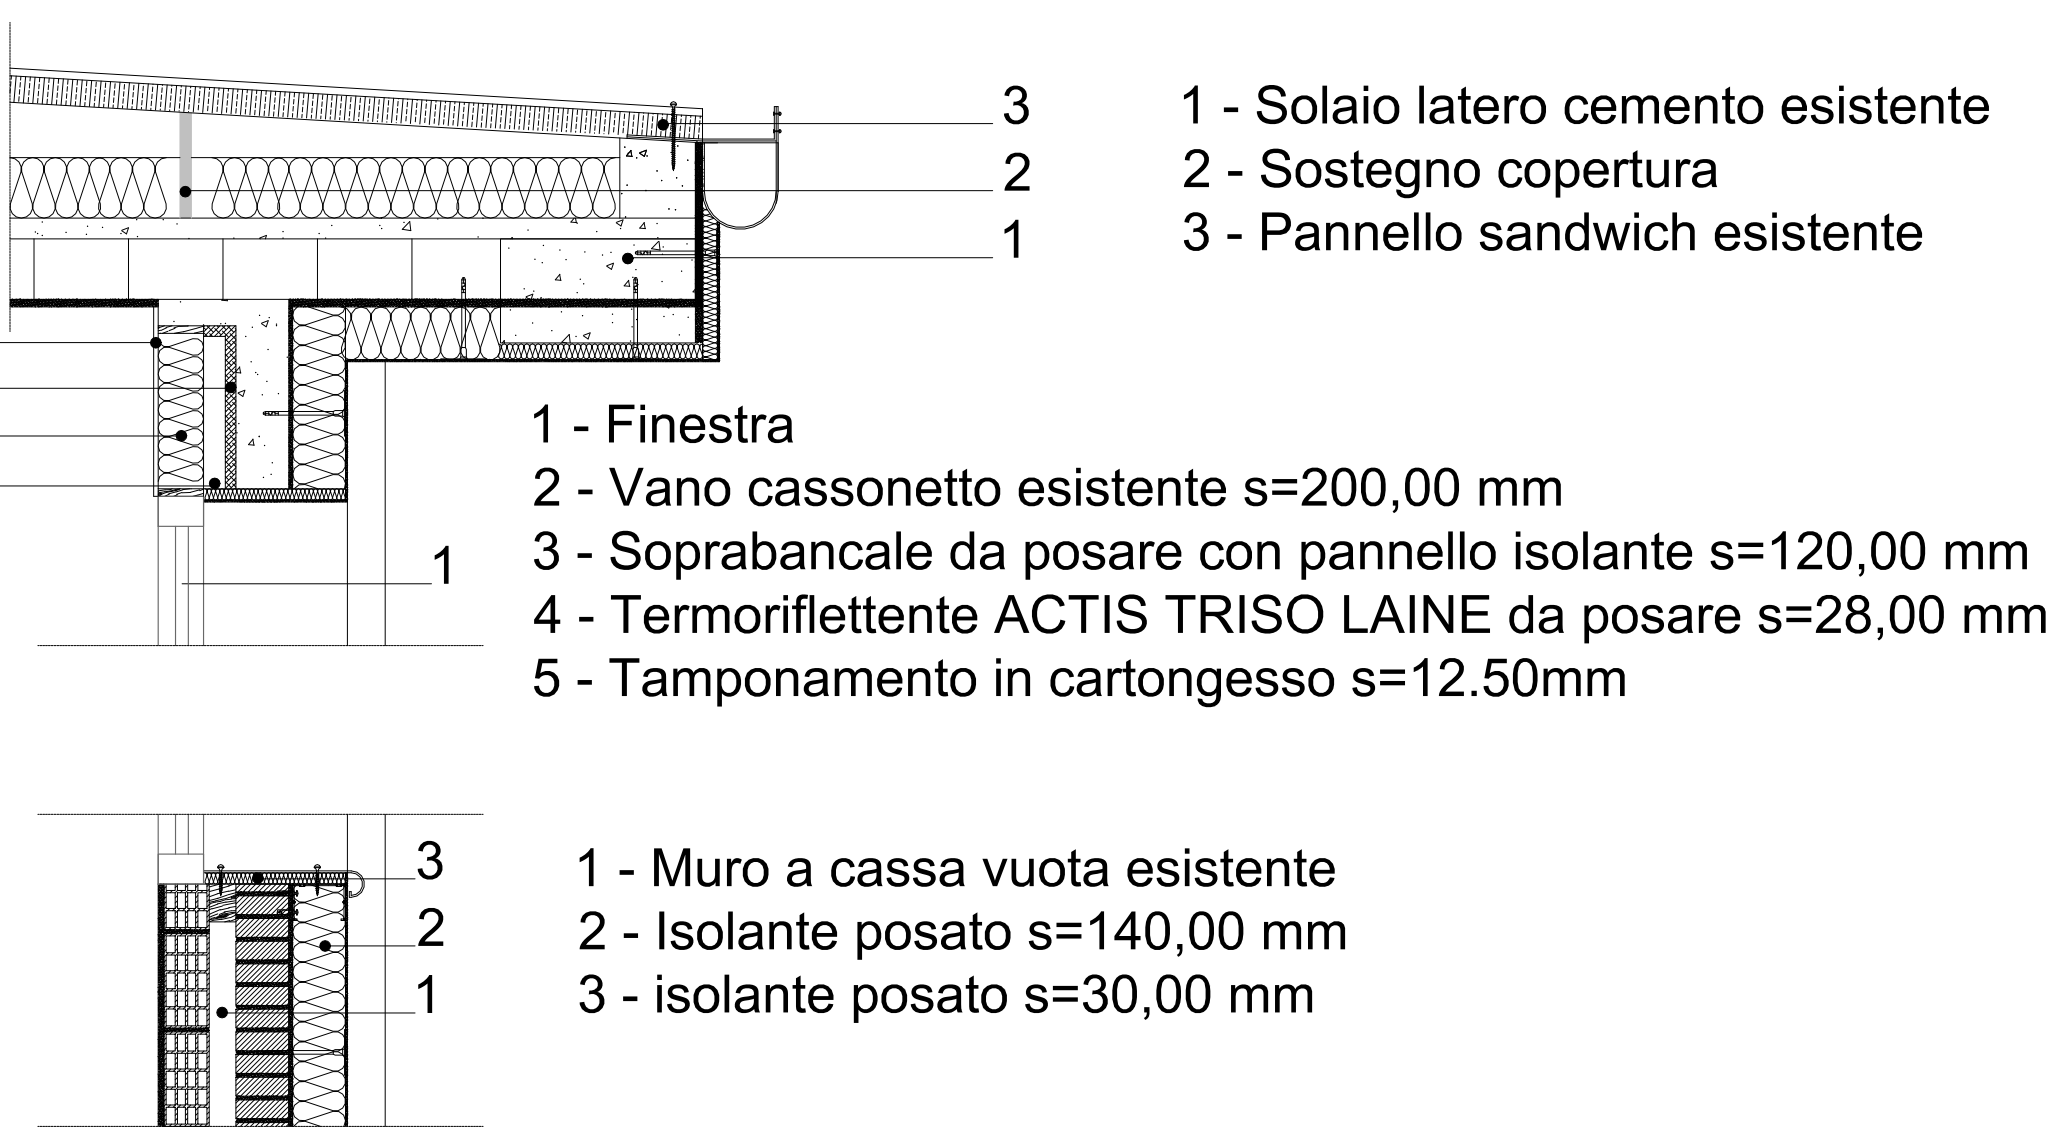


PARTICOLARE 8
scala 1:20

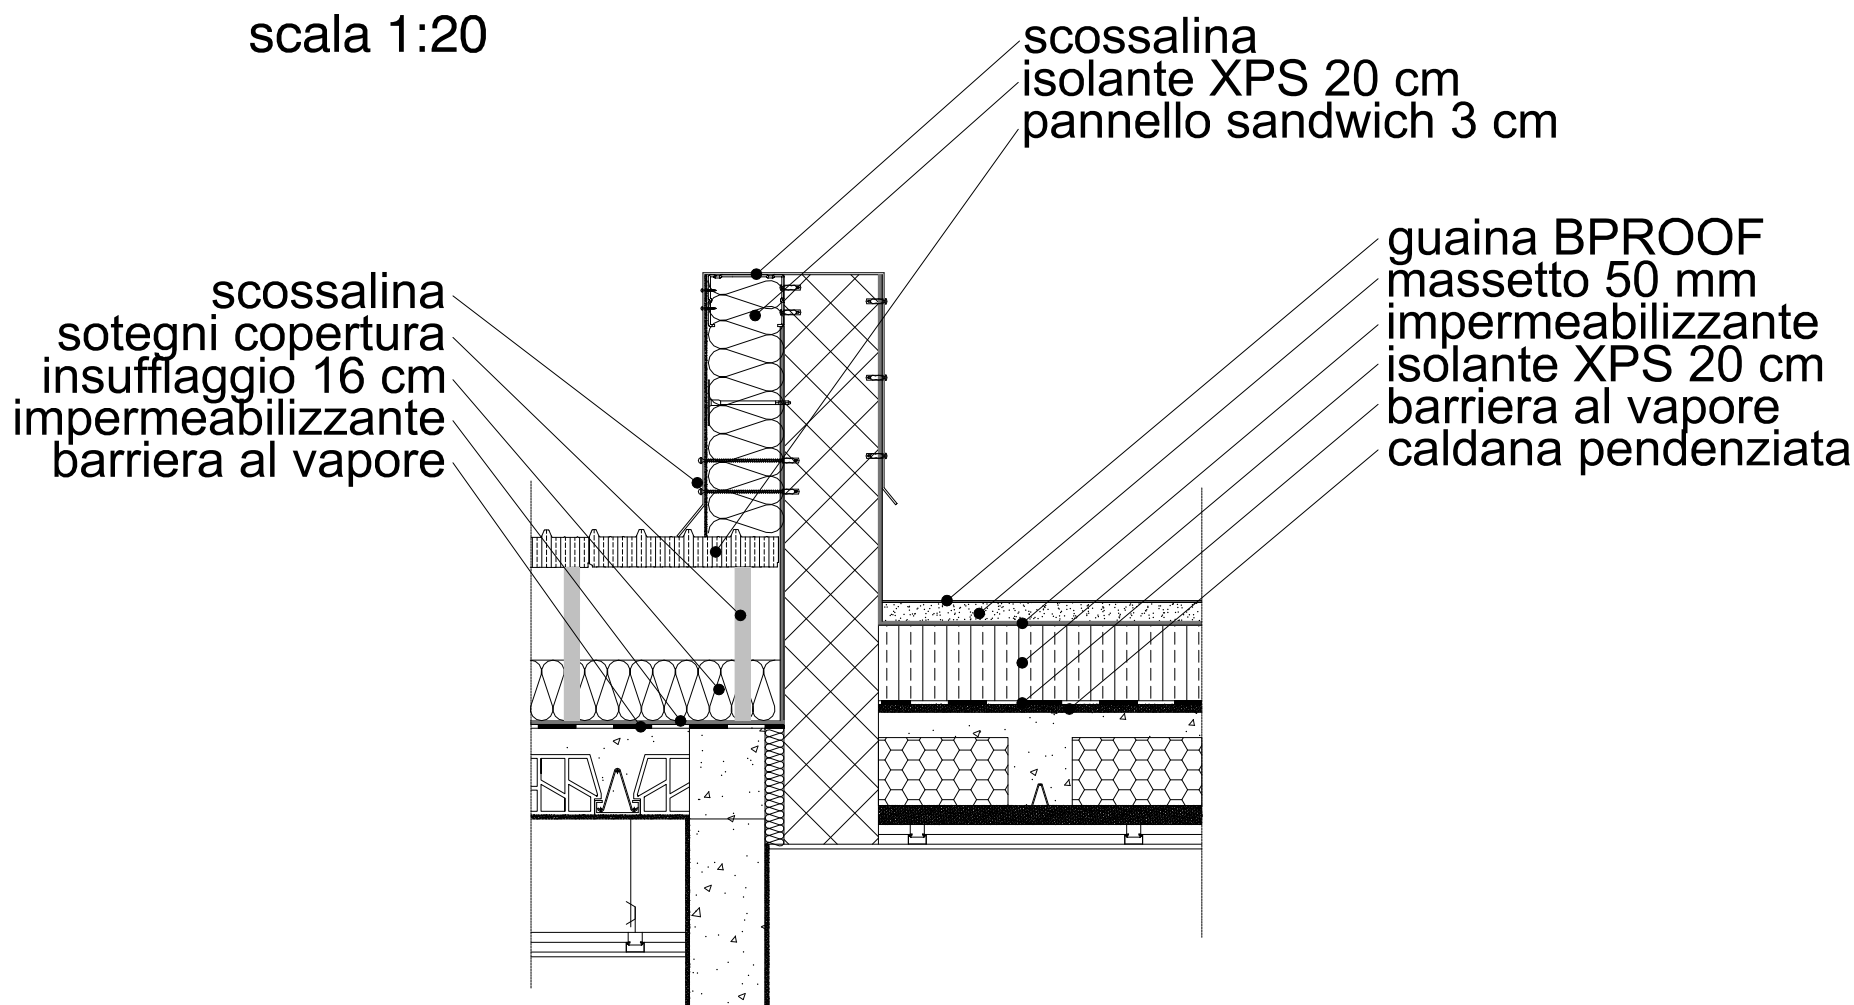

PARTICOLARE 9
scala 1:20

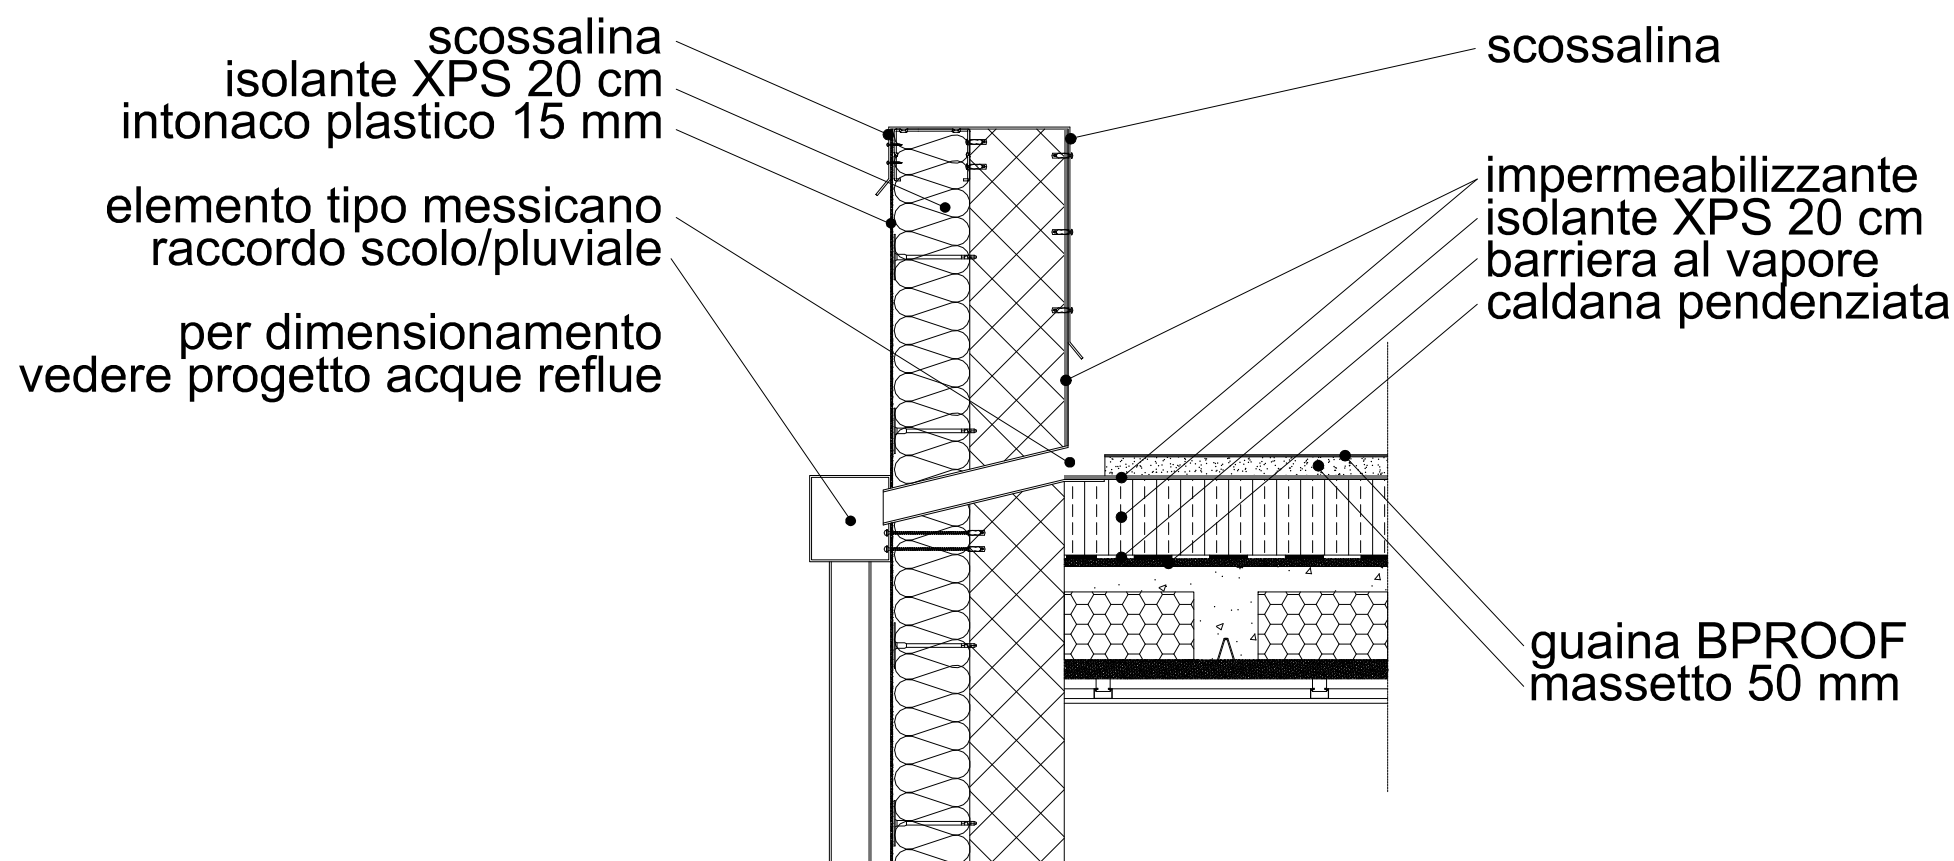

PARTICOLARE 10
scala 1:20

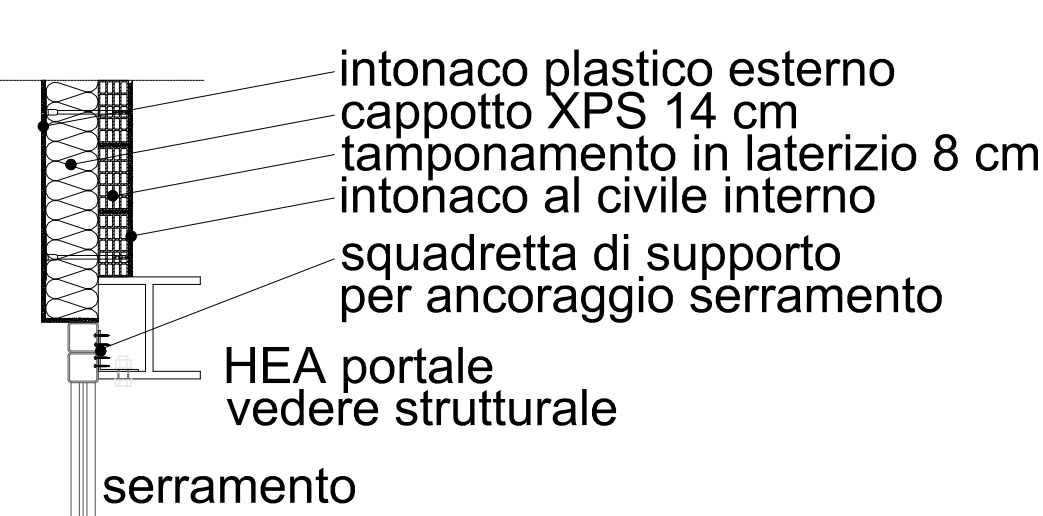

n.b. pacchetti in aggiornamento secondo schede di validazione

RIQUALIFICAZIONE E AMPLIAMENTO SCUOLA DI INFANZIA ESISTENTE E RICONVERSIONE CON PARZIALE DEMOLIZIONE E RICOSTRUZIONE DI SCUOLA PRIMARIA IN SCUOLA DI INFANZIA

SCUOLA DELL' INFANZIA BUONARROTI

Comune di Seriate - CUP E44E22000180006

Imprese aggiudicatrici	Consorzio Arte a.s. Alto Vicentino	Consorzio Stabile Energios	Timbro
Progettazioni esecutive	Europroject s.r.l.	Europroject s.r.l.	
ARCHITETTI MONDIALI	DOTT. ING. DAVIDE BERLENDIS	STUDIO DI INGEGNERIA TAGLIAFERRI	Timbro

ELABORATO	PARTICOLARI ARCHITETTONICI	
DATA:		giugno 2025
SCALA:		1:20
REDAATTO:		D.M.
VERIFICATO:		
TAV.	A13	