


LIMITI SORGENTI SONORE  
(D.P.C.M. 14.11.1997)

CLASSE	LIMITI DI EMISSIONE		LIMITI DI ESPOSIZIONE	
	GIORNO	NOTTURNO	GIORNO	NOTTURNO
CLASSE I - AREE PARTICOLARMENTE PROTETTE	50 dB(A)	40 dB(A)	45 dB(A)	35 dB(A)
CLASSE II - AREE PREVALENTEMENTE RESIDENZIALI	55 dB(A)	45 dB(A)	50 dB(A)	40 dB(A)
CLASSE III - AREE DI TIPO MISTO	60 dB(A)	50 dB(A)	55 dB(A)	45 dB(A)
CLASSE IV - AREE AD INTENSA ATTIVITA' UMANA	65 dB(A)	55 dB(A)	60 dB(A)	50 dB(A)
CLASSE V - AREE PREVALENTEMENTE INDUSTRIALI	70 dB(A)	60 dB(A)	65 dB(A)	55 dB(A)
CLASSE VI - AREE ESCLUSIVAMENTE INDUSTRIALI	70 dB(A)	70 dB(A)	65 dB(A)	65 dB(A)

CONFINI COMUNALE

LIMITE AREA FESTE

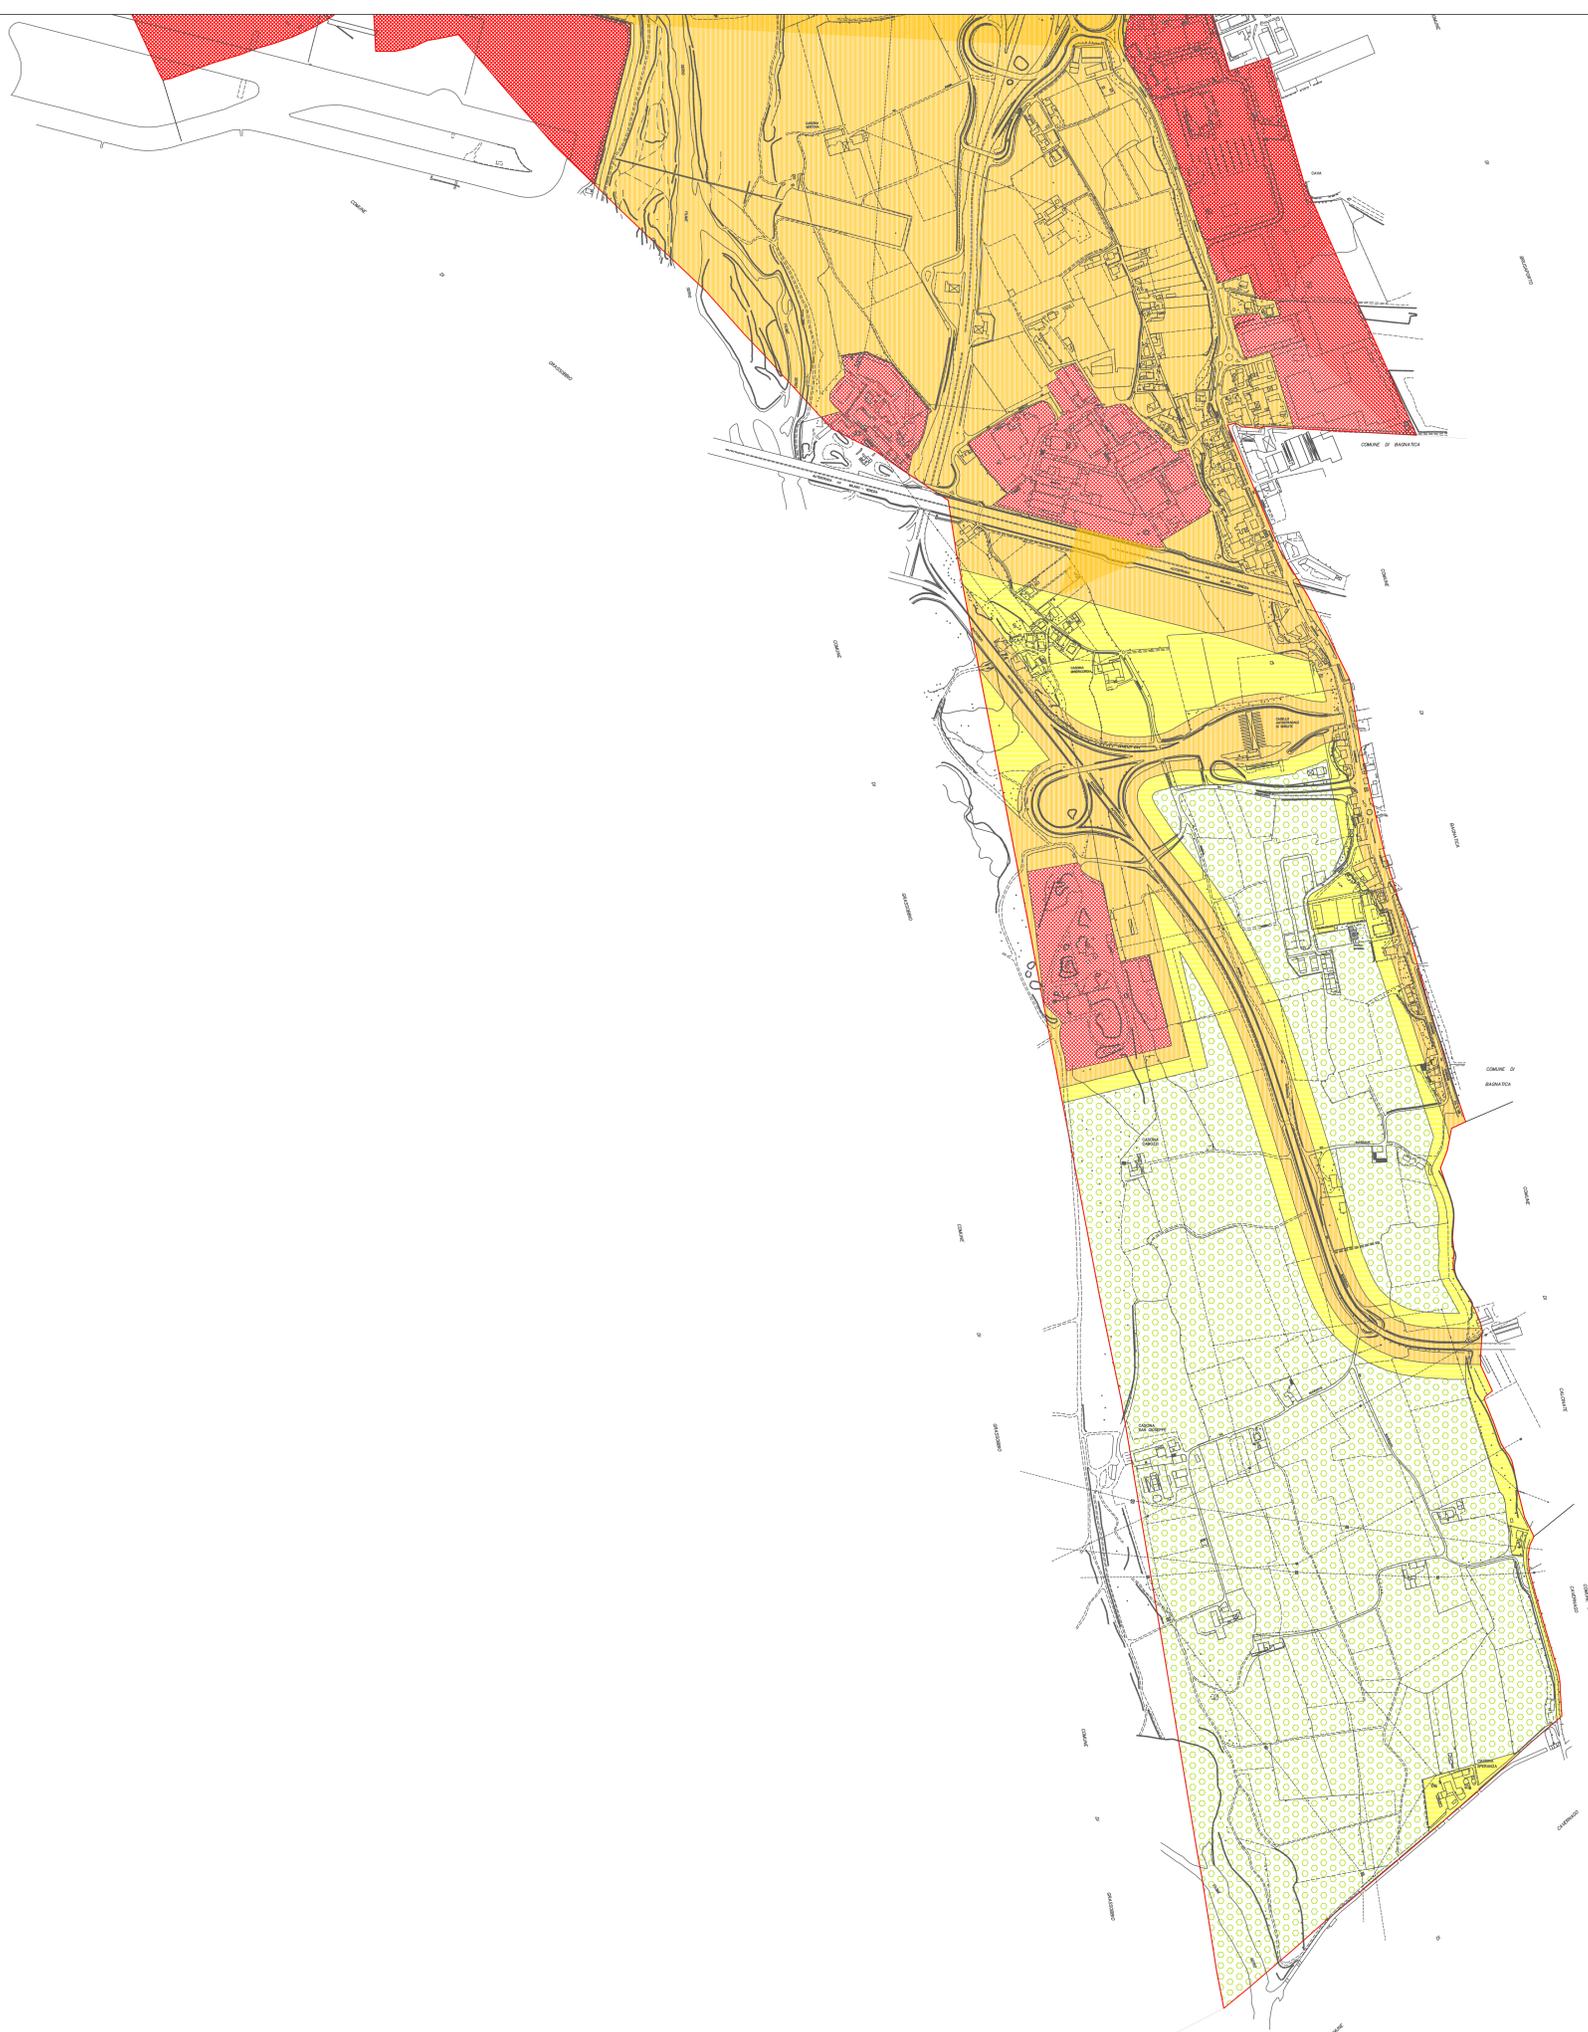

PROVINCIA DI BERGAMO  
CITTA' DI SERIATE

**dott. Paolo Grimaldi**  
**Studio di Acustica Applicata**

**ZONIZZAZIONE ACUSTICA  
DEL TERRITORIO COMUNALE**

Legge 26 ottobre 1995 n° 447  
L.R. 10 Agosto 2001 n° 13  
D.G.R. 12 Luglio 2002 7/9776

DISEGNO	TAV. 3B: AZZONAMENTO	N.	MODIFICA	DATA	FIRMA
DATA	DICEMBRE 2012	003	PROP. N° 2: APPROVATA CON OSSERVAZIONE		
DISEGNATO	DOTT. ANDREA BREVIARIO				
VISTO	DOTT. PAOLO GRIMALDI				
SCALA	1:5000				