



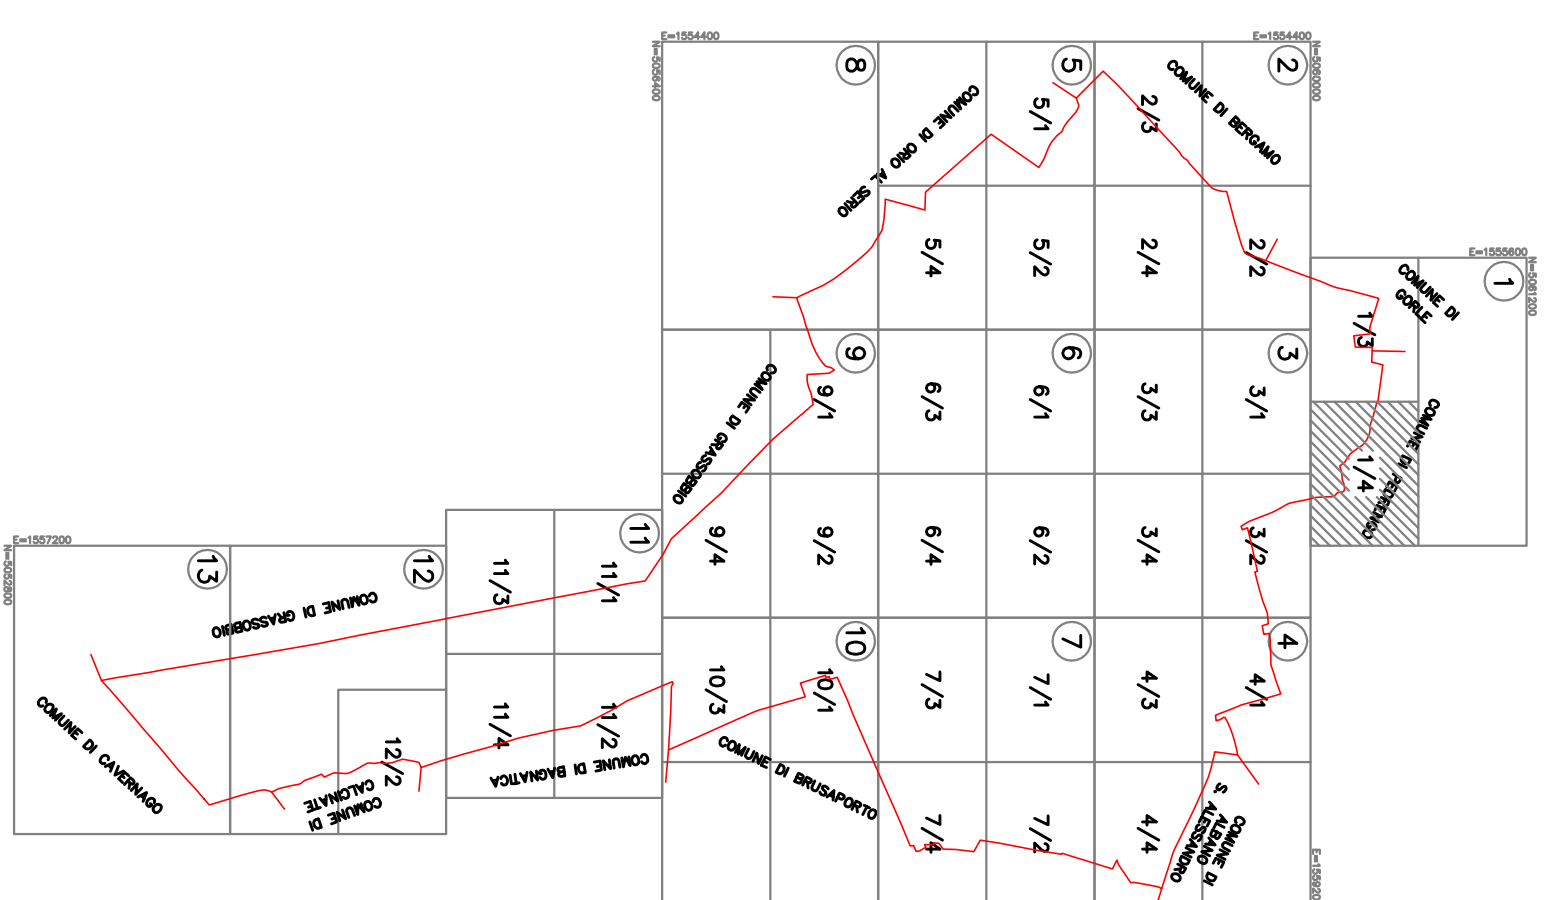



<i>Legenda simboli:</i>	
	Punto luce
	Quadro elettrico
	Quadro elettrico enel
	N° 1 pannello ispezionabili in c/s per distribuzione impianto energia


QUADRO D'UNIONE

 

RAPPRESENTAZIONE CONFORME DI GAUSS-BOAGA

SCALA 1:1000

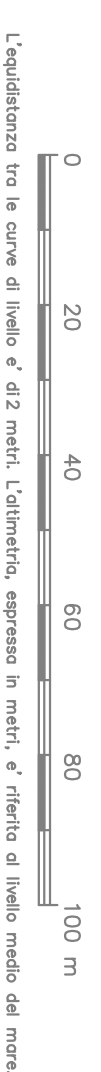
[illegible]


CO.GE.P.I. S.r.l.
COSTRUZIONE GESTIONE PROGETTAZIONE IMPIANTI
Via Damiana, 19 - 24035 CARNIO (BO) Tel. 035/4378105 E-mail: micro@coipi.biz

PROGETTO ESECUTIVO

COMUNE DI SERRATE

PROGETTO ADEGUAMENTO IMPIANTI PUBBLICA ILLUMINAZIONE
AI SENSI LR 38/04 EX LR 17/2000

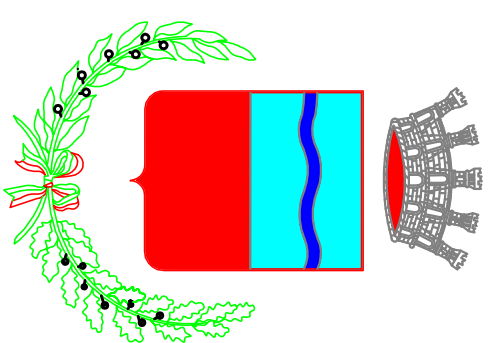

COMUNE DI
SERIATE
Provincia di Bergamo

[illegible]