






<b><i>Legenda simboli:</i></b>	
	Punto luce
	Quadro elettrico ASM
	Quadro elettrico enel
	Pozzetto ispezionabile


[illegible]

SCALA 1:1000

**CO.GE.P.I.**  
**CONSTRUZIONE GESTIONE PROGETTAZIONE IMPIANTI**  
**CO.GE.P.I. S.r.l.**  
 Via Damiana, 19 - 24035 CARNIO (BO) Tel. 035/4378105 E-mail: info@co-ge-pi.it
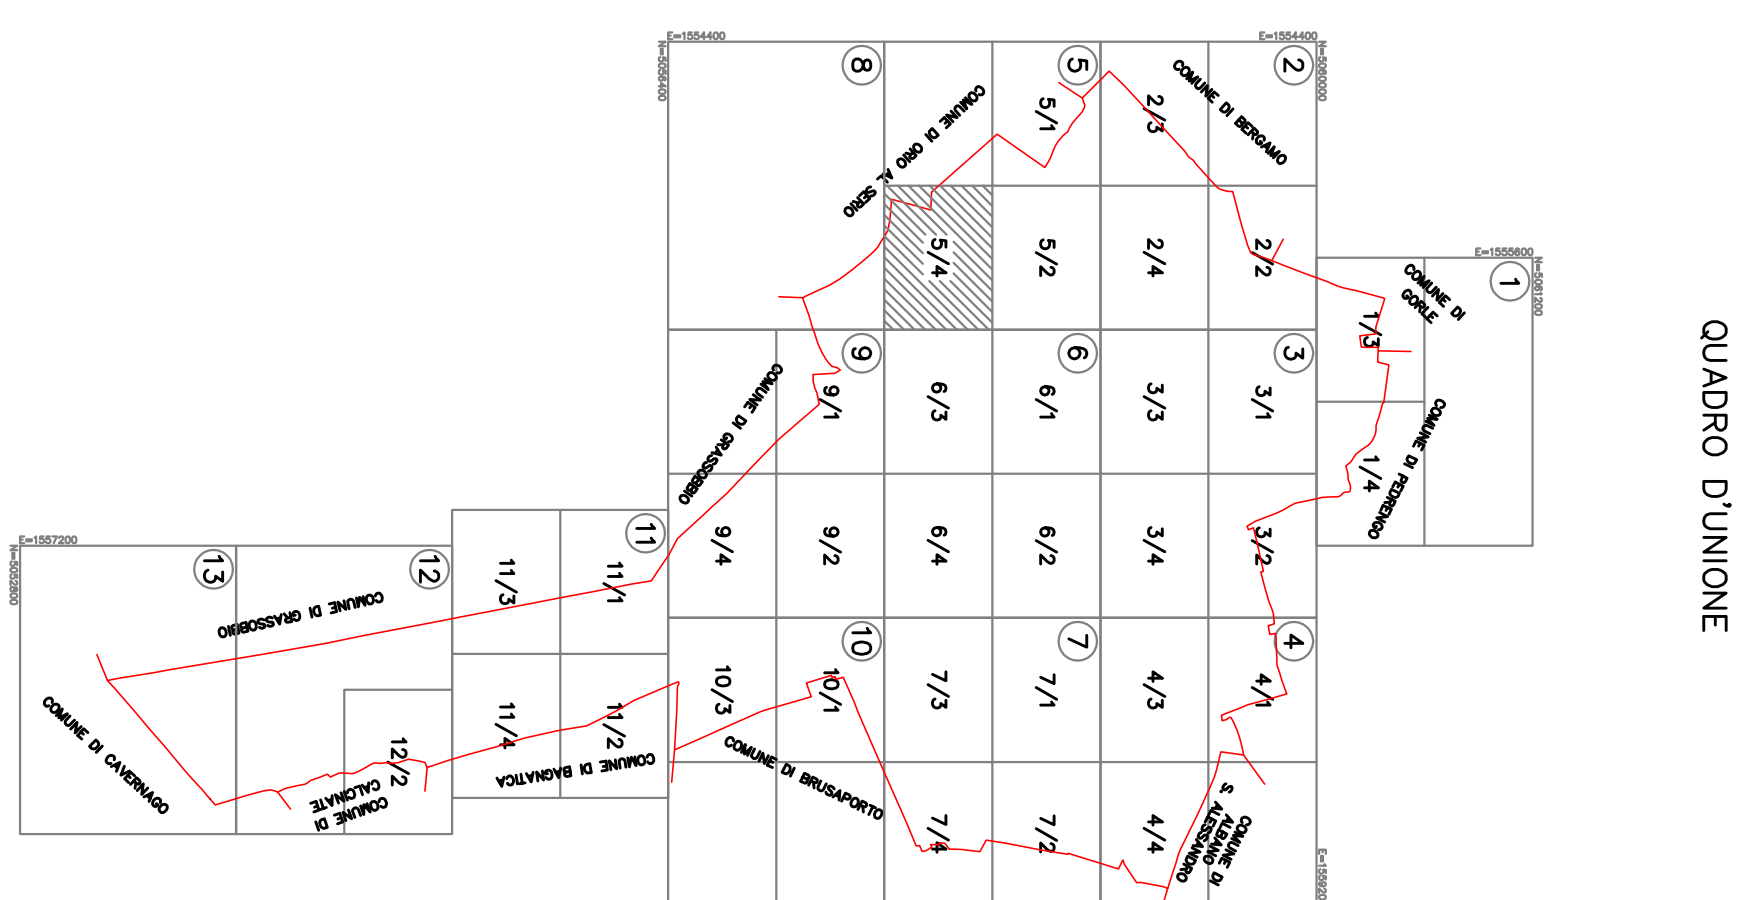
# PROGETTO ESECUTIVO

**COMUNE DI SERIATE**  
**PROGETTO ADEGUAMENTO IMPIANTI PUBBLICA ILLUMINAZIONE**  
**AI SENSI LR 38/04 EX LR 17/2000**

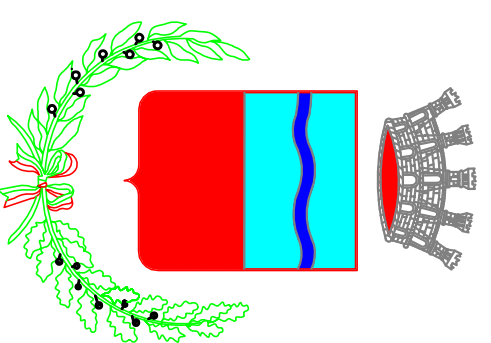

COMUNE DI  
SERIATE  
Provincia di Bergamo

Completive CORRERE Poco, molto, 1	timbro a'	5/4	
Progetto			
ACQUAGRAMMI DI MANI PIENE DI ILLUMINAZIONE A SINISTRA DEL 19/10/04 EX 17/2000			
Commesse	008012P	Titolo	5/4
Redazione	A	Disegno	AO
Stamps	1-1000	Obito	16/05/2008
Firma e timbro			