


 
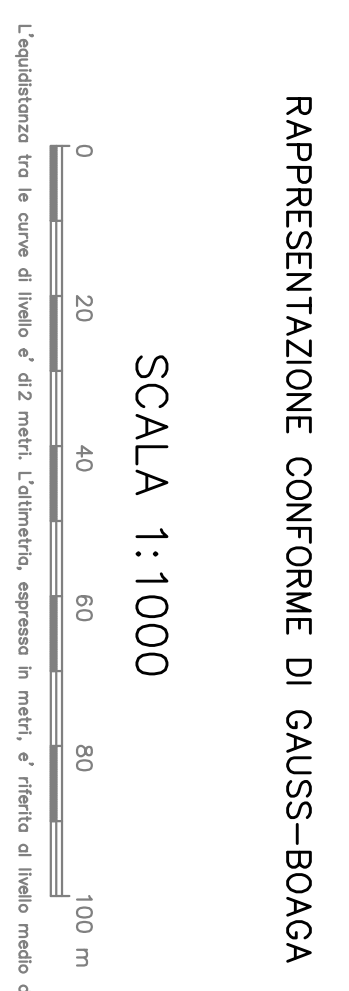
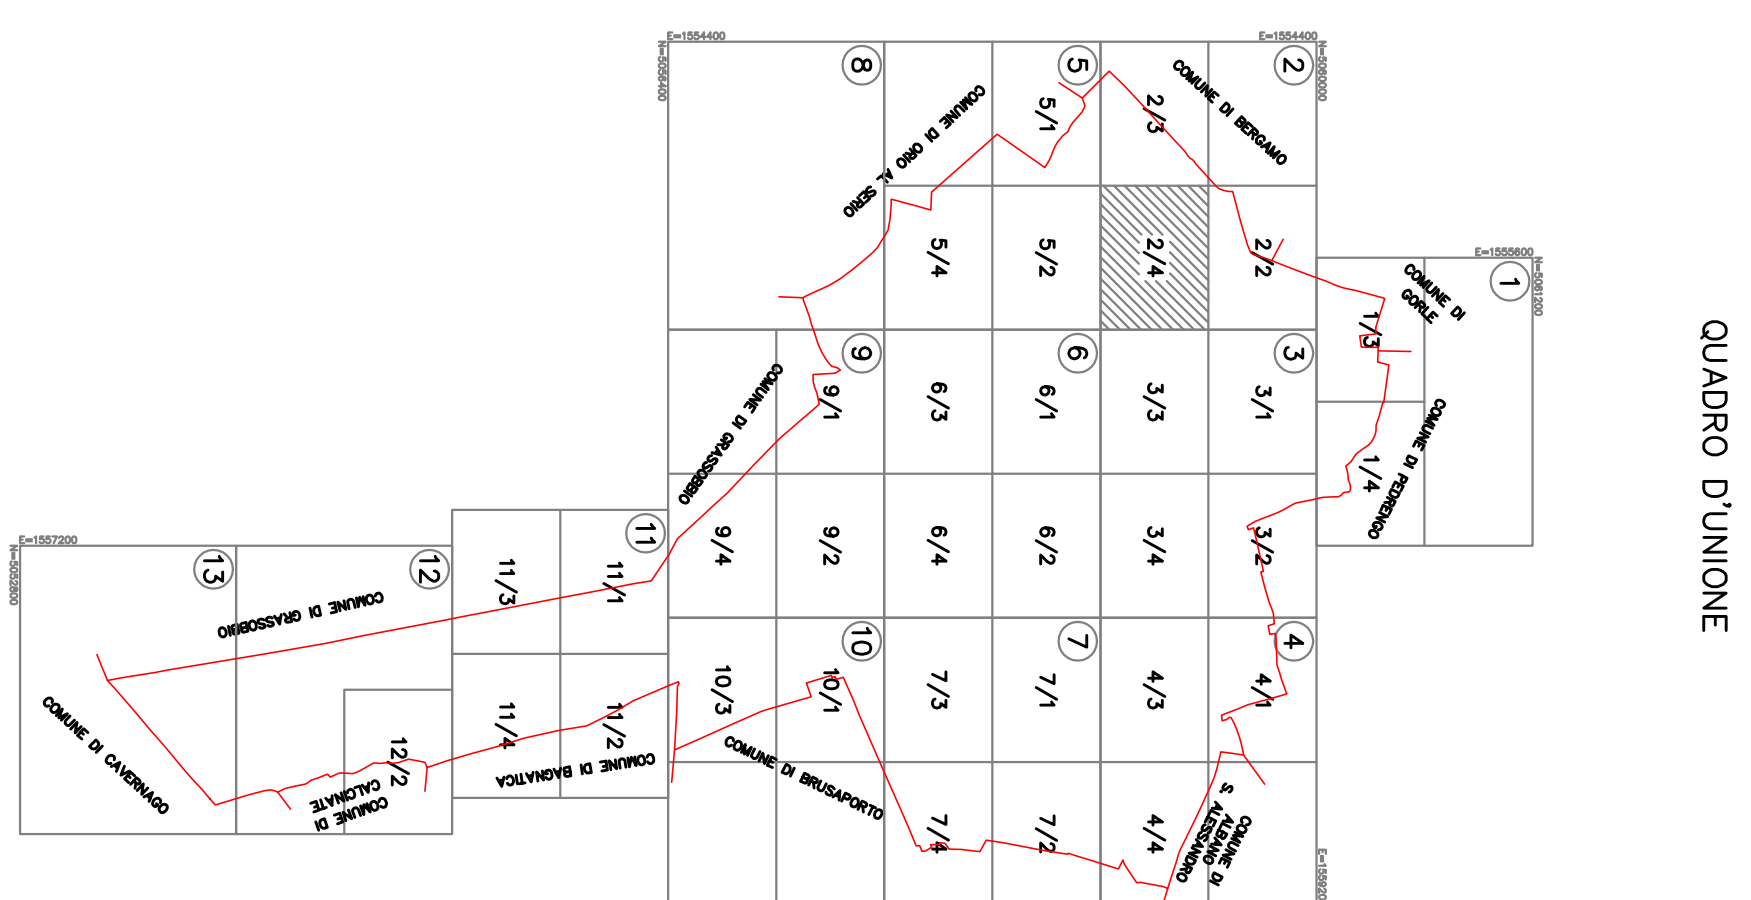



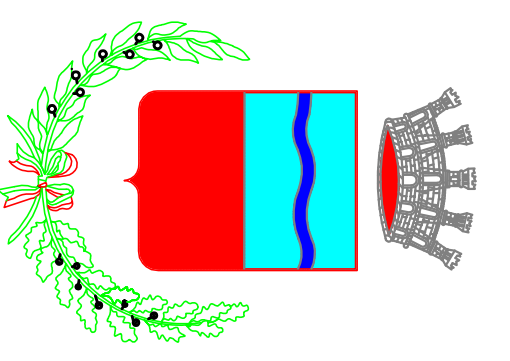
<b><i>Legenda simboli:</i></b>	
	Punto luce
	Quadro elettrico ASM
	Quadro elettrico enel
	Pozzetto ispezionabile

[illegible]

  
**CO.GEP.I. S.r.l.**  
CONSTRUZIONE GESTIONE PROGETTAZIONE IMPIANTI  
Via Dalmata, 19 - 24035 CARNO (BO) Tel. 035/4378105 E-mail: info@cepi.biz

PROGETTO ESECUTIVO

**COMUNE DI SERIATE**  
**PROGETTO ADEGUAMENTO IMPIANTI PUBBLICA ILLUMINAZIONE**  
**AI SENSI LR 38/04 EX LR 17/2000**



COMUNE DI  
SERIATE  
Provincia di Bergamo

Completare COLLINE DI SESTO Piazzale Matteotti, 1	Tronco s°	2/4
Progetto AGGIORNAMENTO PIANIFICAZIONE PUBBLICA ILLUMINAZIONE, IN SINCRONIA CON LA 30/04 EX LA 17/2000		
Confronto 08/08/27 Tiro 2/4 Revisione A 11/001 16/05/2008	Finito e Timbro 10/05/2008 16/05/2008	