



Legenda simboli:

	Punto luce
	Quadro elettrico ASM
	Quadro elettrico enel
	Pozzetto ispezionabile

QUADRO D'UNIONE

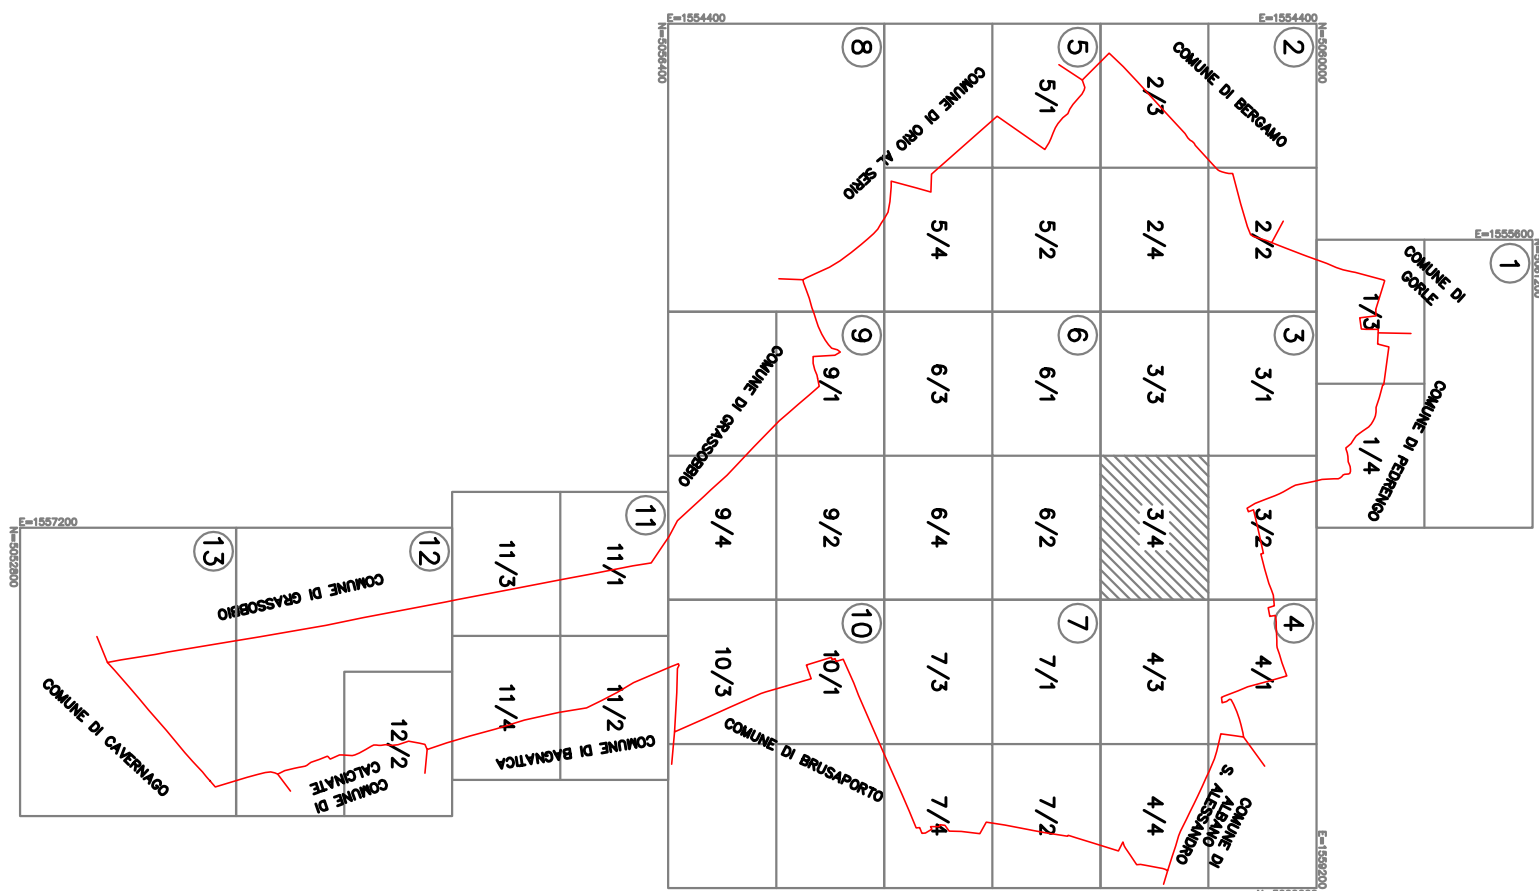

RAPPRESENTAZIONE CONFORME DI GAUSS-BOGA

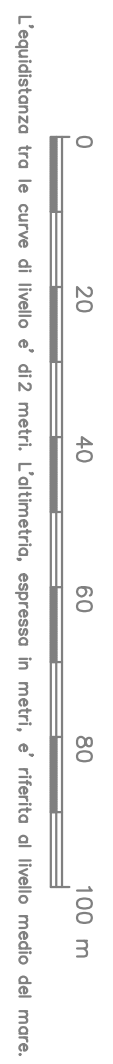

CO.GE.P.I. S.r.l.
CONSTRUZIONE GESTIONE PROGETTAZIONE IMPIANTI
Via Garbina, 19 - 24035 CENIGO (BG) Tel. 035/4370105 E-mail: info@co.ge.pi.it

PROGETTO ESECUTIVO

COMUNE DI SERIATE

PROGETTO ADEGUAMENTO IMPIANTI PUBBLICA ILLUMINAZIONE

AI SENSI LR 38/04 EX LR 17/2000

COMUNE DI SERIATE
Provincia di Bergamo

Comitato	COMUNE DI SERIATE	Tracce n°	3/4
Progetto	Adeguamento impianti pubblica illuminazione ai sensi LR 38/04 EX LR 17/2000	Firma e timbro	
Comitato	COMUNE DI SERIATE	Firma	3/4
Scala	1:1000	Revisione	A
		Data	16/05/2008