


QUADRO D'UNIONE

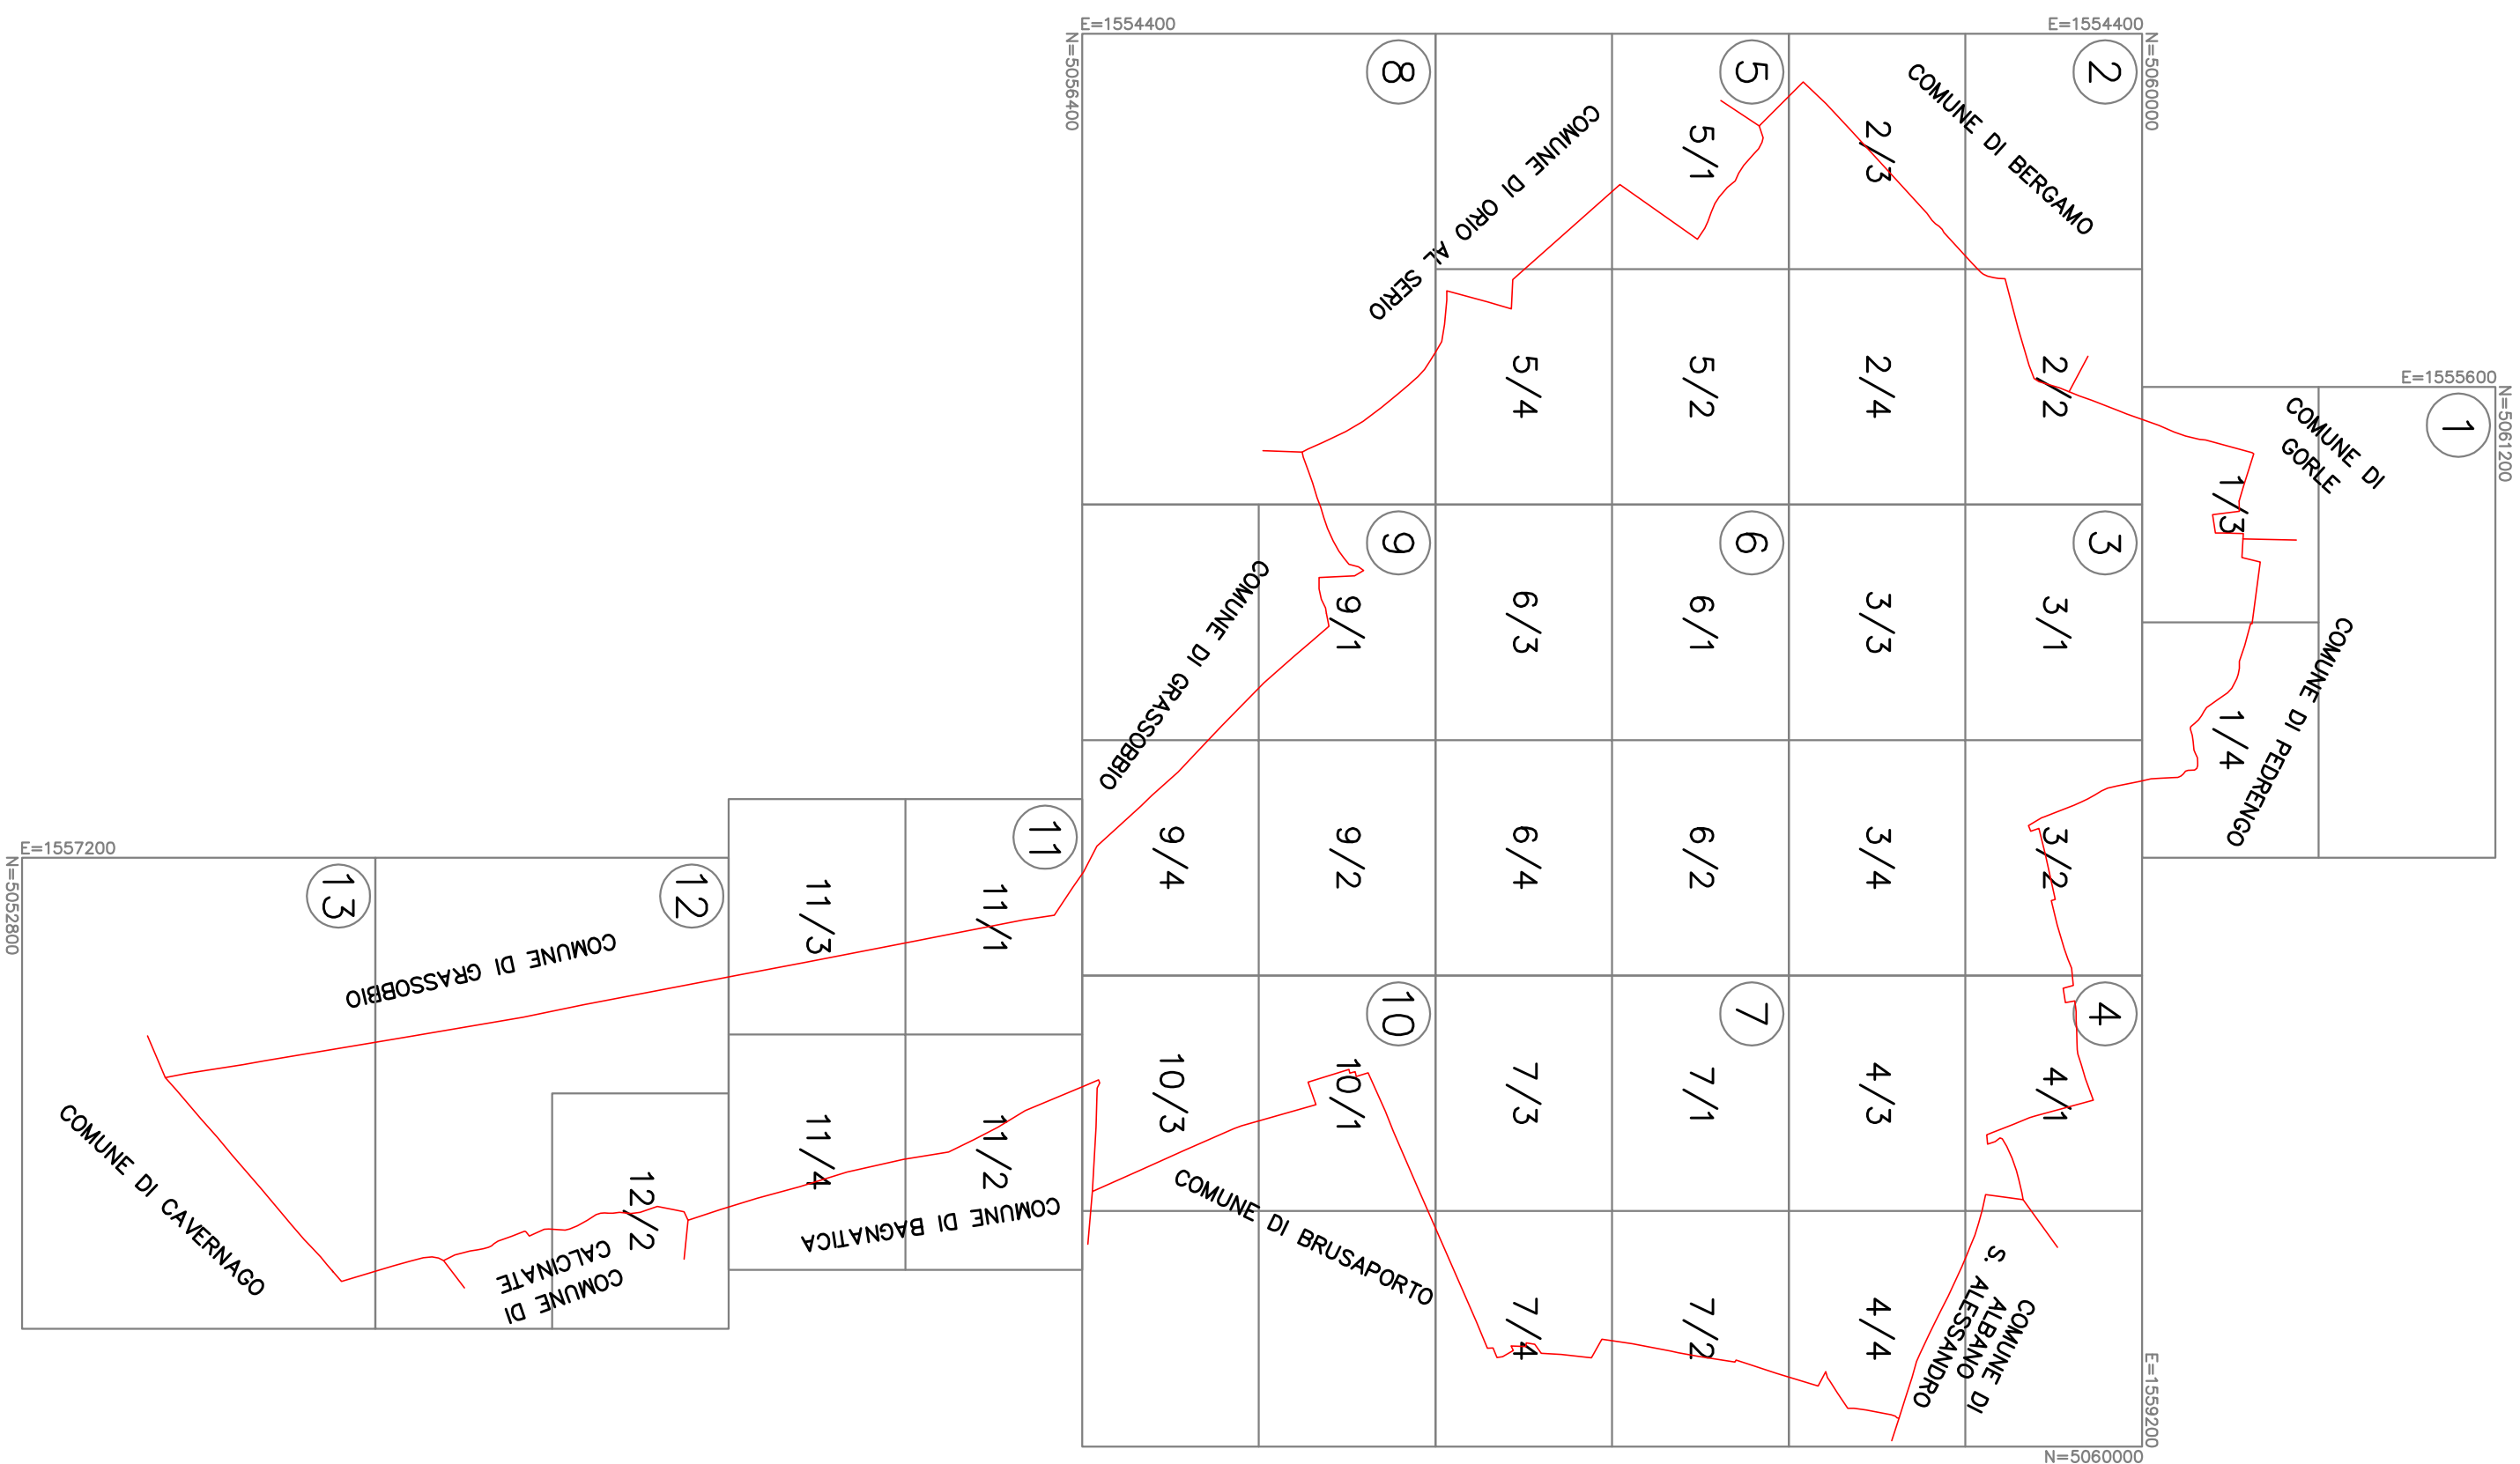

A	16/05/08	PRIMA EMISSIONE	Monzio S.		Carminati S.		Colpo D.		
REV.	DATA	OGETTO MODIFICA	NOME DISEGNATO	FIRMA	NOME CONTROLLATO	FIRMA	NOME APPROVATO	FIRMA	

CO.GE.P.I. S.r.l.
COSTRUZIONE GESTIONE PROGETTAZIONE IMPIANTI

Via Dalmira, 19 - 24035 CURNO (BG) tel. 035/4376105 E-mail: info@cogepi.biz

PROGETTO ESECUTIVO

COMUNE DI SERIATE

PROGETTO ADEGUAMENTO IMPIANTI PUBBLICA ILLUMINAZIONE
AI SENSI LR 38/04 EX LR 17/2000

Committente COMUNE DI SERATE Piazza Alebordi, 1	Tavola n° 0/0
Progetto QUADRO DI UNIONE PLANIMETRIE ADEGUAMENTO IMPIANTI PUBBLICA ILLUMINAZIONE AI SENSI LR 38/04 EX LR 17/2000	Firma e Timbro
Commessa G08012P	File 0/0
Formato A2	
Revisione A	
Data 16/05/2008	
Scolta -	