


 
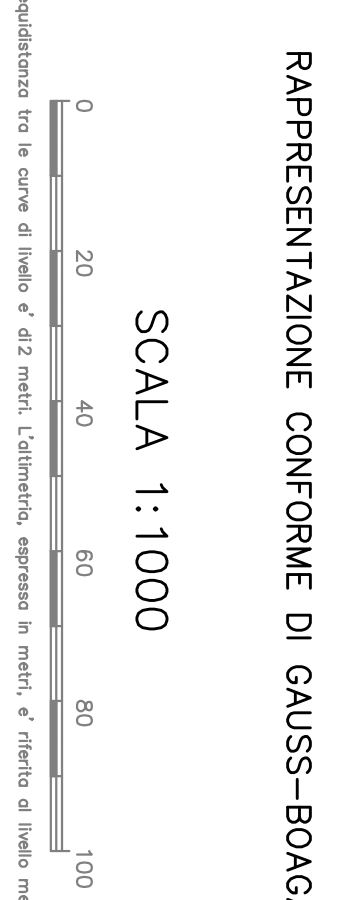
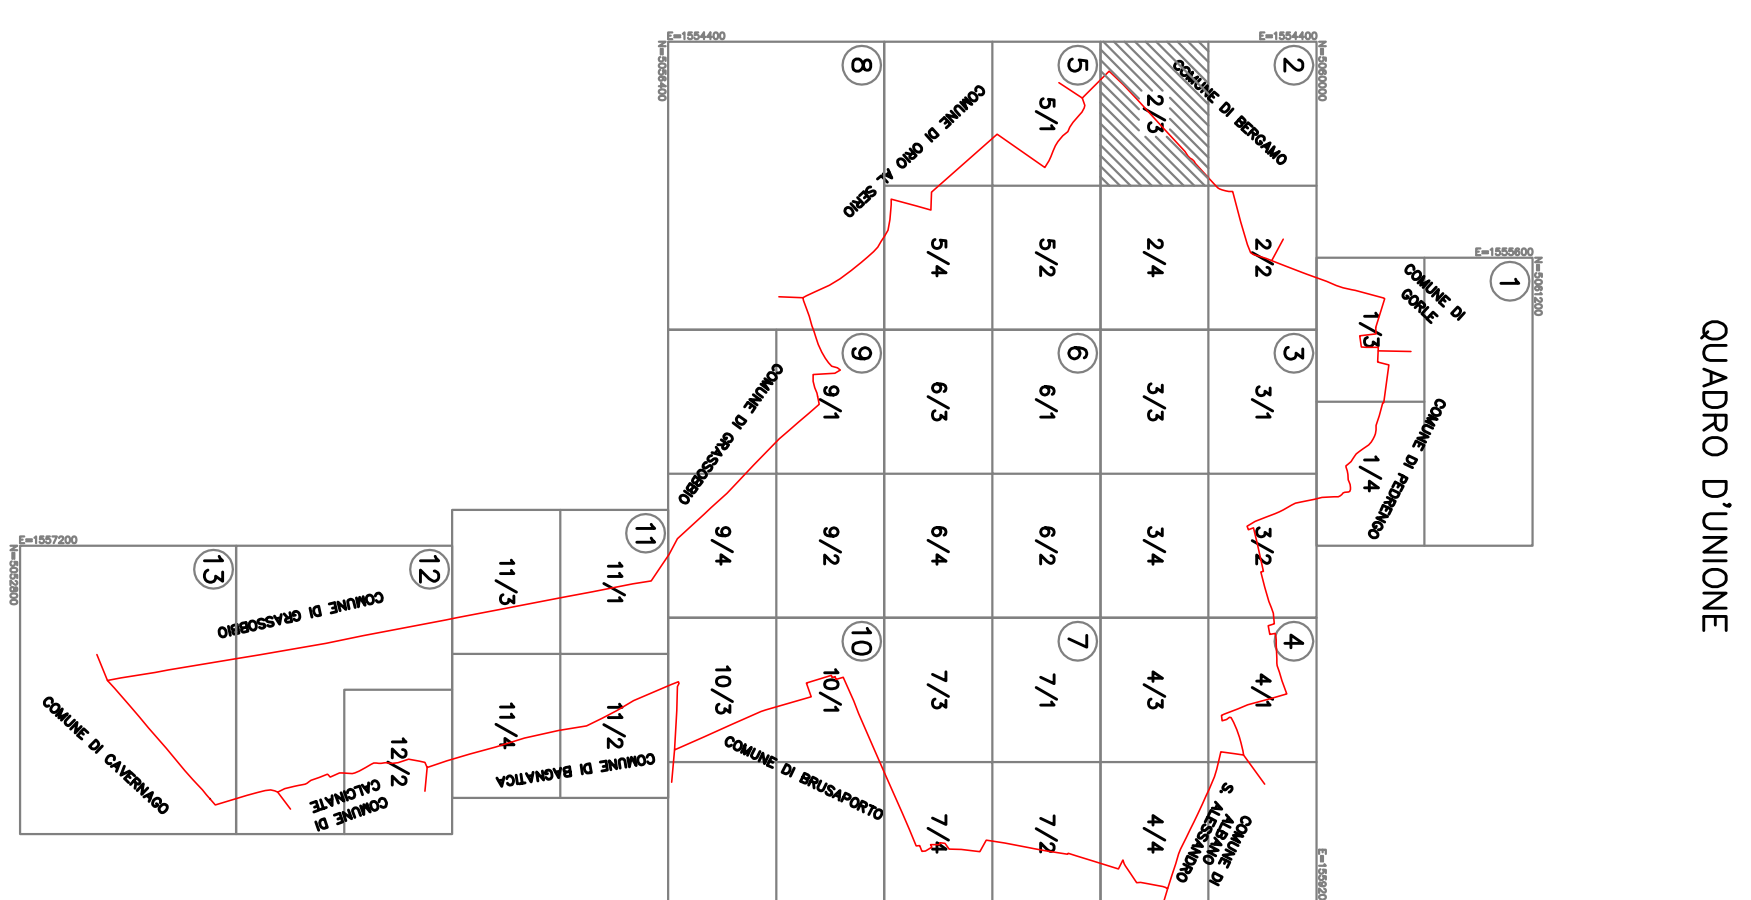



<i>Legenda simboli:</i>	
	Punto luce
	Quadro elettrico ASM
	Quadro elettrico enel
	Pozzetto ispezionabile

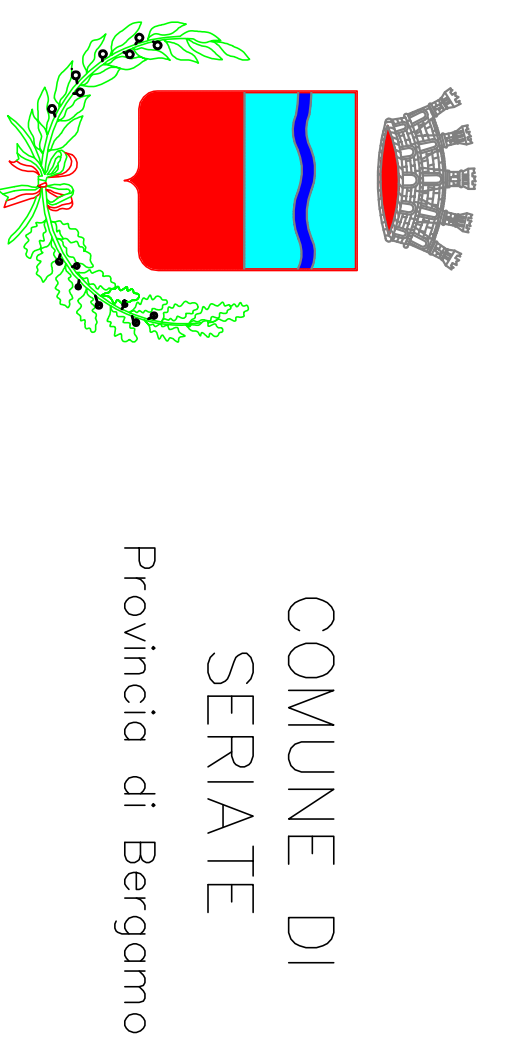
[illegible]


CO.GE.P.I. S.r.l.
CONSTRUIZIONE GESTIONE PROGETTAZIONE IMPIANTI
Via Dalmata, 19 - 24035 CLETO (BO) tel. 051/4378105 E-mail: info@co.ge.pi.it

PROGETTO ESECUTIVO

COMUNE DI SERIATE

PROGETTO ADEGUAMENTO IMPIANTI PUBBLICA ILLUMINAZIONE
AI SENSI LR 36/04 EX LR 17/2000

[illegible]