Legenda simboli:

	Punto luce
Q	Quadro elettrico ASM
E	Quadro elettrico enel
	Pozzetto ispezionabile

QUADRO D'UNIONE

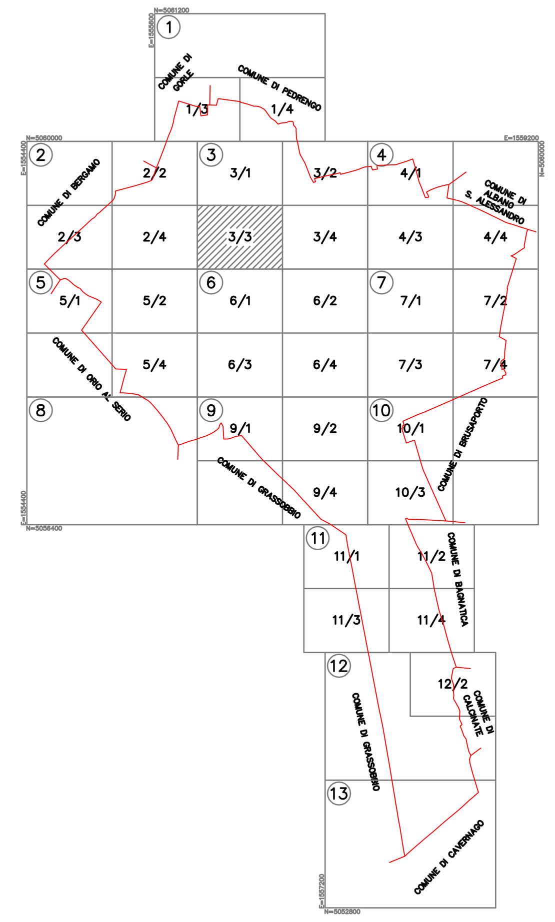

RAPPRESENTAZIONE CONFORME DI GAUSS-BOAGA

SCALA 1:1000

0 20 40 60 80 100 m

L'equidistanza tra le curve di livello e' di 2 metri. L'altimetria, espressa in metri, e' riferita al livello medio del mare.

REV.	DATA	OGGETTO MODIFICA	DISEGNATO NOME	DISEGNATO FIRMA	CONTROLLATO NOME	CONTROLLATO FIRMA	APPROVATO NOME	APPROVATO FIRMA
A	16/05/08	PRIMA EMISSIONE	Monzio S.		Carminati S.		Colpo D.	

CO.GE.P.I. S.r.l.

COSTRUZIONE GESTIONE PROGETTAZIONE IMPIANTI

Via Dalmine, 19 – 24035 CURNO (BG) tel. 035/4376105 E-mail: info@cogepi.biz

P R O G E T T O E S E C U T I V O

COMUNE DI SERIATE

PROGETTO ADEGUAMENTO IMPIANTI PUBBLICA ILLUMINAZIONE AI SENSI LR 38/04 EX LR 17/2000

COMUNE DI SERIATE

Provincia di Bergamo

Committente: COMUNE DI SERIATE, Piazza Alebardi, 1	Tavola n° 3/3
Progetto: ADEGUAMENTO IMPIANTI PUBBLICA ILLUMINAZIONE AI SENSI LR 38/04 EX LR 17/2000	Firma e Timbro
Commessa G08012P · File 3/3 · Formato A0	
Scala 1:1000 · Revisione A · Data 16/05/2008	