Legenda simboli:

	Punto luce
Q	Quadro elettrico ASM
E	Quadro elettrico enel
	Pozzetto ispezionabile

QUADRO D'UNIONE

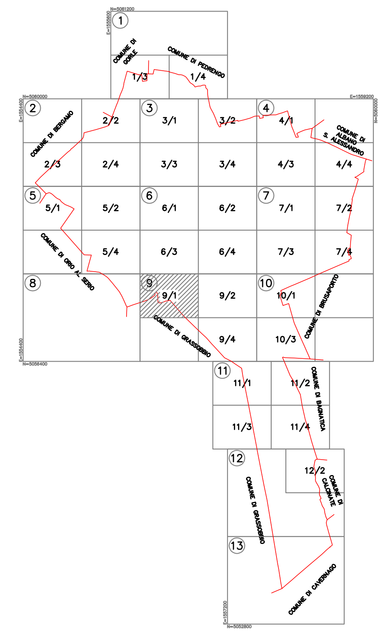

RAPPRESENTAZIONE CONFORME DI GAUSS–BOAGA

SCALA 1:1000

0 20 40 60 80 100 m

L'equidistanza tra le curve di livello e' di 2 metri. L'altimetria, espressa in metri, e' riferita al livello medio del mare.

REV.	DATA	OGGETTO MODIFICA	DISEGNATO		CONTROLLATO		APPROVATO	
			NOME	FIRMA	NOME	FIRMA	NOME	FIRMA
A	16/05/08	PRIMA EMISSIONE	Monzio S.		Carminati S.		Colpo D.	

CO.GE.P.I. S.r.l.
COSTRUZIONE GESTIONE PROGETTAZIONE IMPIANTI
Via Dalmine, 19 – 24035 CURNO (BG) tel. 035/4376105 E-mail: info@cogepi.biz

PROGETTO ESECUTIVO

COMUNE DI SERIATE

PROGETTO ADEGUAMENTO IMPIANTI PUBBLICA ILLUMINAZIONE AI SENSI LR 38/04 EX LR 17/2000

COMUNE DI SERIATE
Provincia di Bergamo
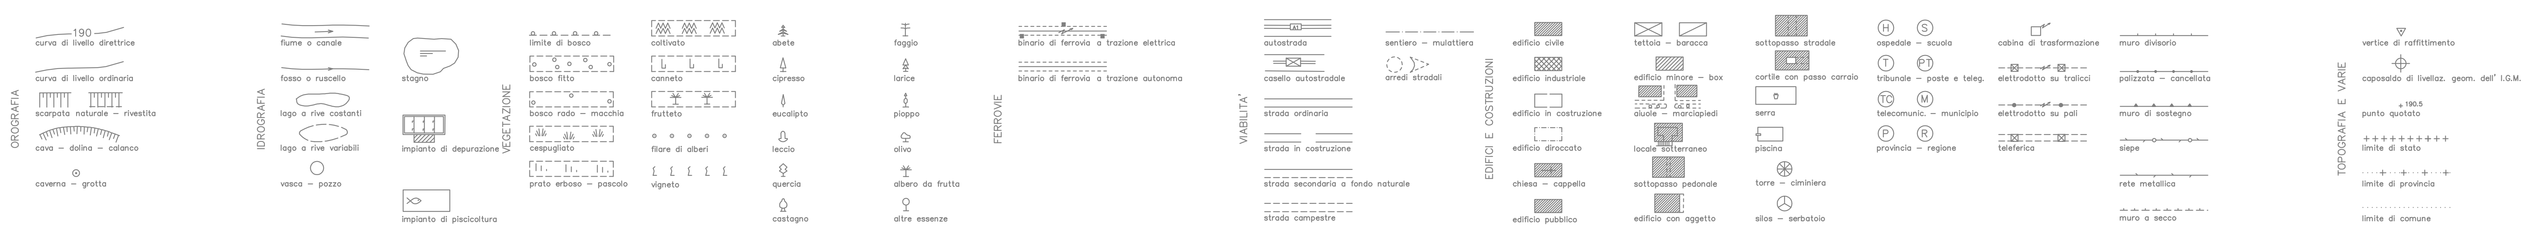
Committente: COMUNE DI SERIATE, Piazza Aldo Moro, 1	Tavola n° 9/1
Progetto: ADEGUAMENTO IMPIANTI PUBBLICA ILLUMINAZIONE AI SENSI LR 38/04 EX LR 17/2000	Firma e Timbro
Commesso G08012P · File 9/1 · Formato A0	
Scala 1:1000 · Revisione A · Data 16/05/2008