



Legenda simboli:

	Punto luce
	Quadro elettrico ASM
	Quadro elettrico enel
	Pozzetto ispezionabile

QUADRO D'UNIONE

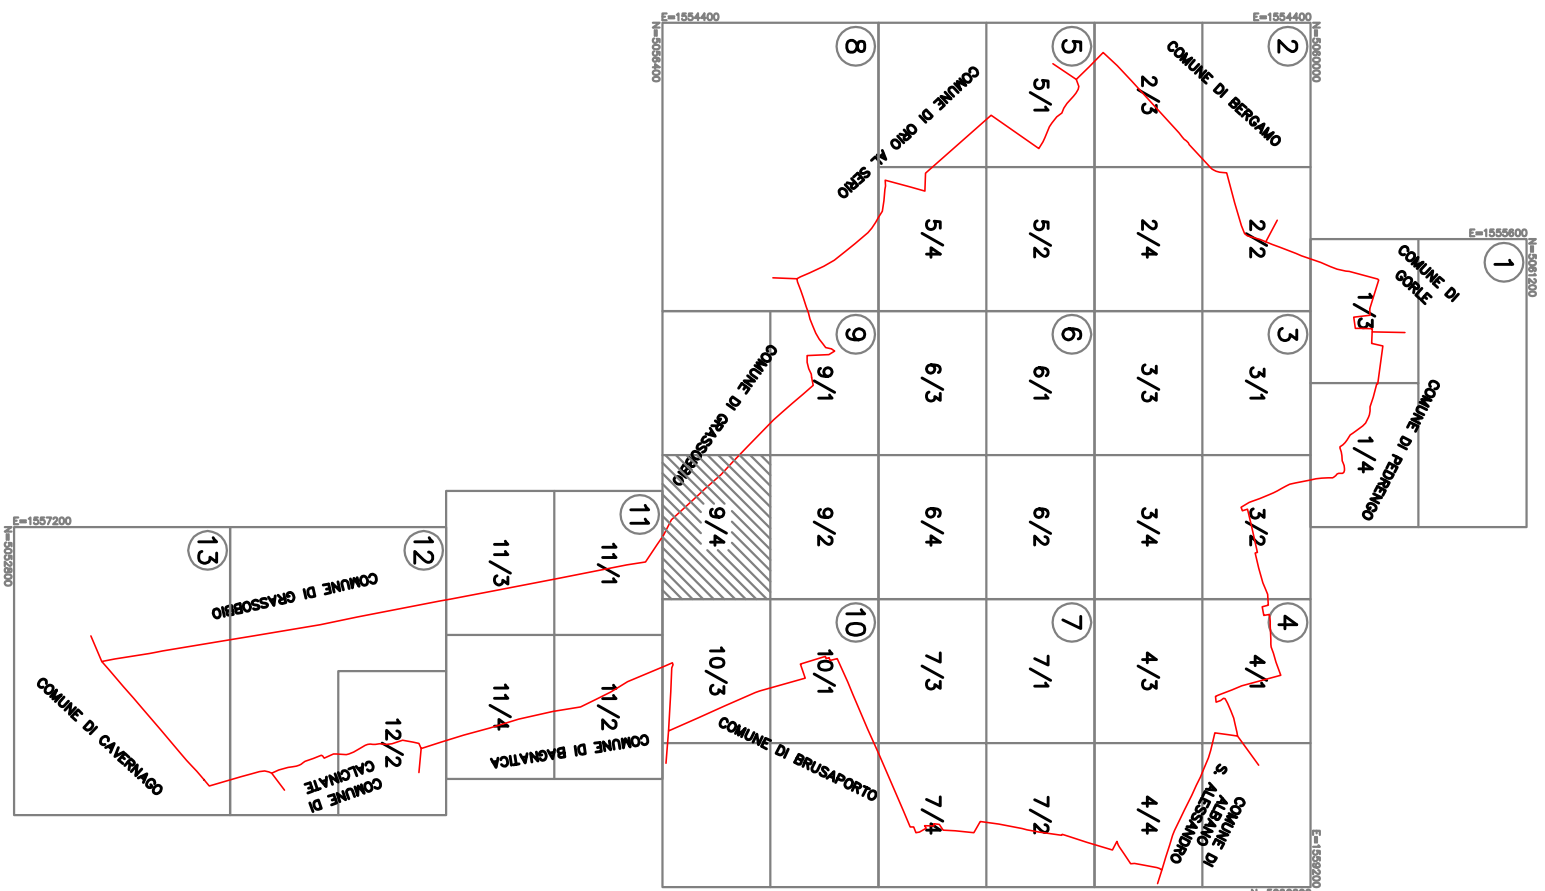


RAPPRESENTAZIONE CONFORME DI GAUSS-BOAGA

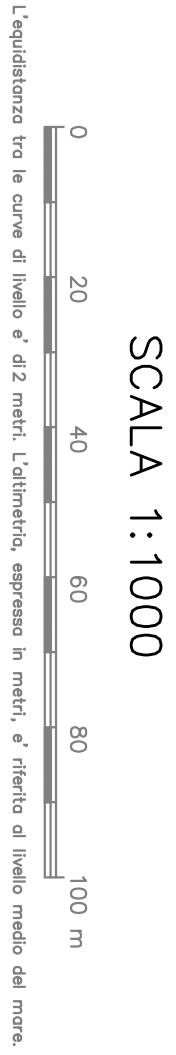



**CO.GE.P.I. S.r.l.**  
CONSTRUZIONE GESTIONE PROGETTAZIONE IMPIANTI  
Via Garbina, 19 - 24035 GEMO (BG) - tel. 035/437805 - E-mail: info@cogepi.it

**PROGETTO ESECUTIVO**  
**COMUNE DI SERIATE**  
**PROGETTO ADEGUAMENTO IMPIANTI PUBBLICA ILLUMINAZIONE**  
**AI SENSI LR 38/04 EX LR 17/2000**

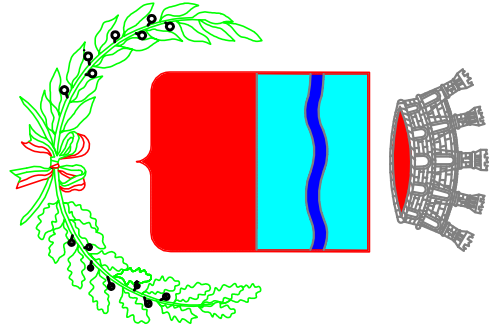

**COMUNE DI SERIATE**  
Provincia di Bergamo

Completato	Firma n° <b>9/4</b>	
Progetto	Firma e timbro	
Commissario	Firma	16/05/2008
Scala	1:1000	