







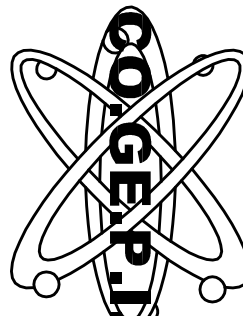
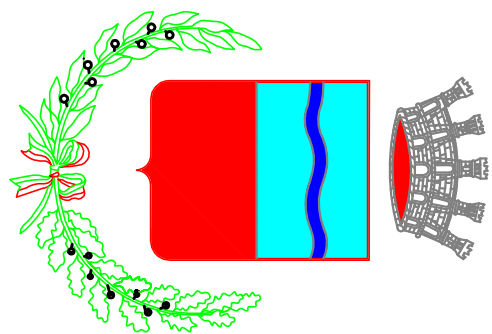
<i>Legenda simboli:</i>	
	Punto luce
	Quadro elettrico ASM
	Quadro elettrico enel
	Pozzetto ispezionabile

[illegible]

SCALA 1:1000

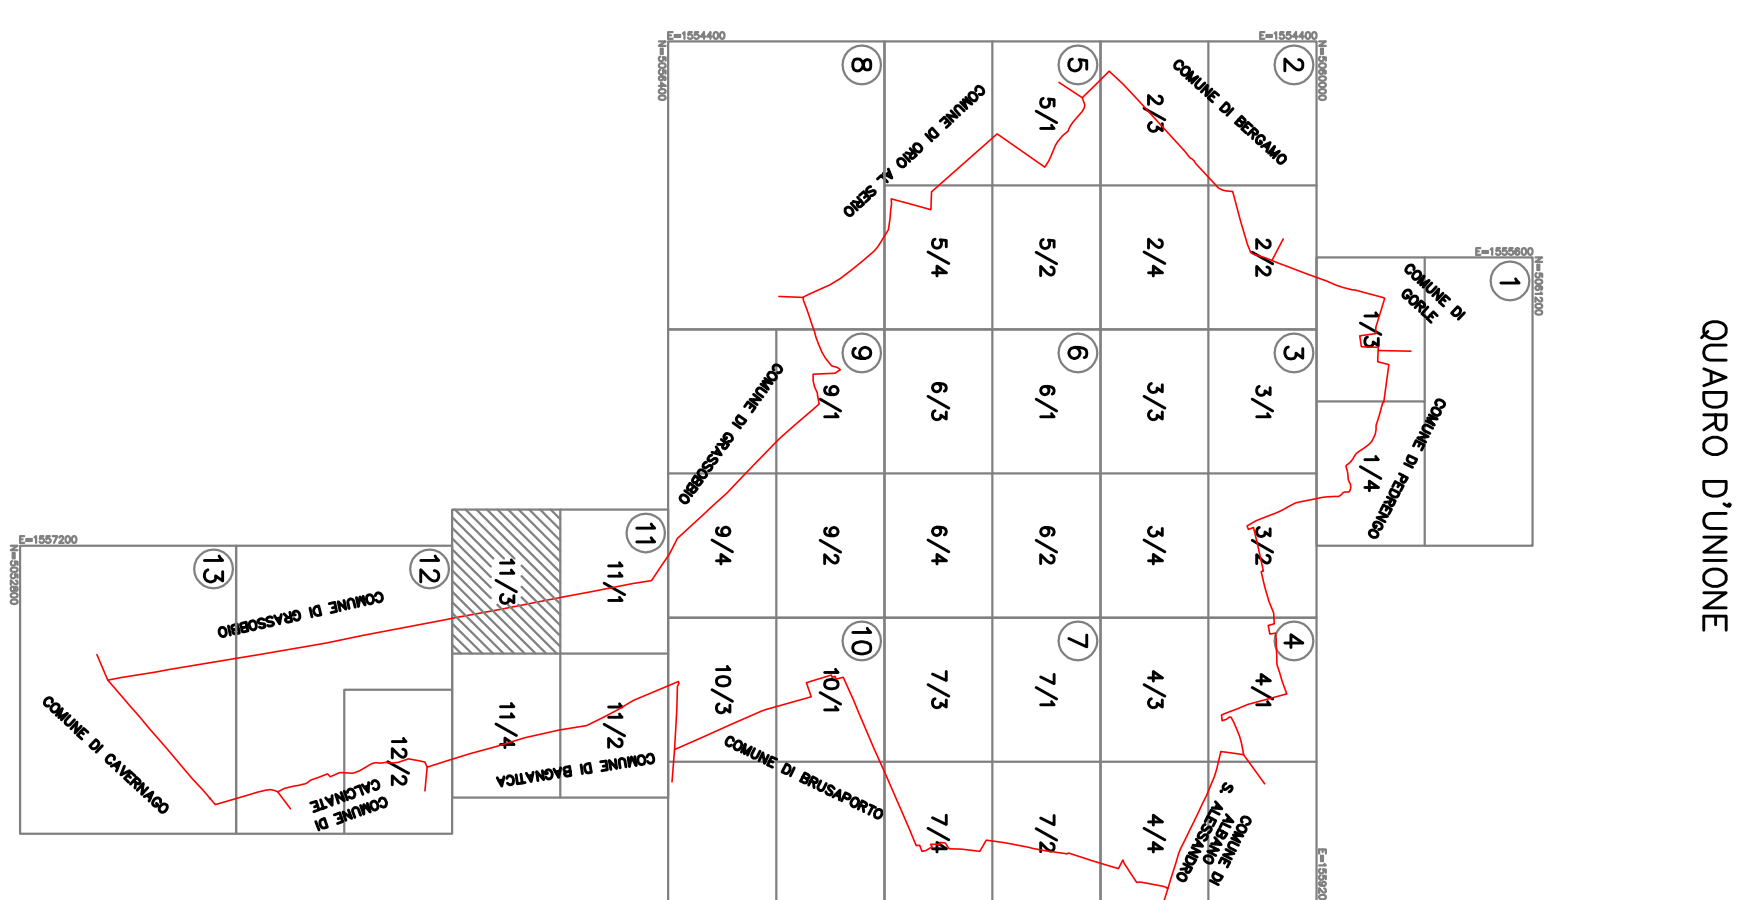

L'equidistanza tra le curve di livello è di 2 metri. L'altimetria, espressa in metri, è riferita al livello medio del mare.

 <div style="text-align: right;"> CO.GE.P.I. S.r.l. COSTRUZIONE GESTIONE PROGETTAZIONE IMPIANTI Via. Battimè, 19 - 24105 CASINO (BG) Tel. 035/4238105 E-mail: info@cogepi.it </div>					
<h1>PROGETTO ESECUTIVO</h1> <h2>COMUNE DI SERIATE</h2> <h3>PROGETTO ADEGUAMENTO IMPIANTI PUBBLICA ILLUMINAZIONE AI SENSI LR 38/04 EX LR 17/2000</h3>					
 <div style="text-align: center;"> <p>COMUNE DI SERiate</p> <p>Provincia di Bergamo</p> </div>					
Direttore: OMARIE DI SERIATE Piazzale Medico, 1		Foglio n° 11 / 3			
DESTAGNAMENTO IMPIANTI PUBBLICA ILLUMINAZIONE A SENSI LR 38/04 EX LR 17/2000 Commessa: 0080792 Tip.: N/3 Formato: A0 Scala: 1:1000 Revisione: A Data: 16/09/2008		Firma e timbro			