



Legenda simboli:


	Punto luce
	Quadro elettrico ASM
	Quadro elettrico enel
	Pozzetto ispezionabile

QUADRO D'UNIONE

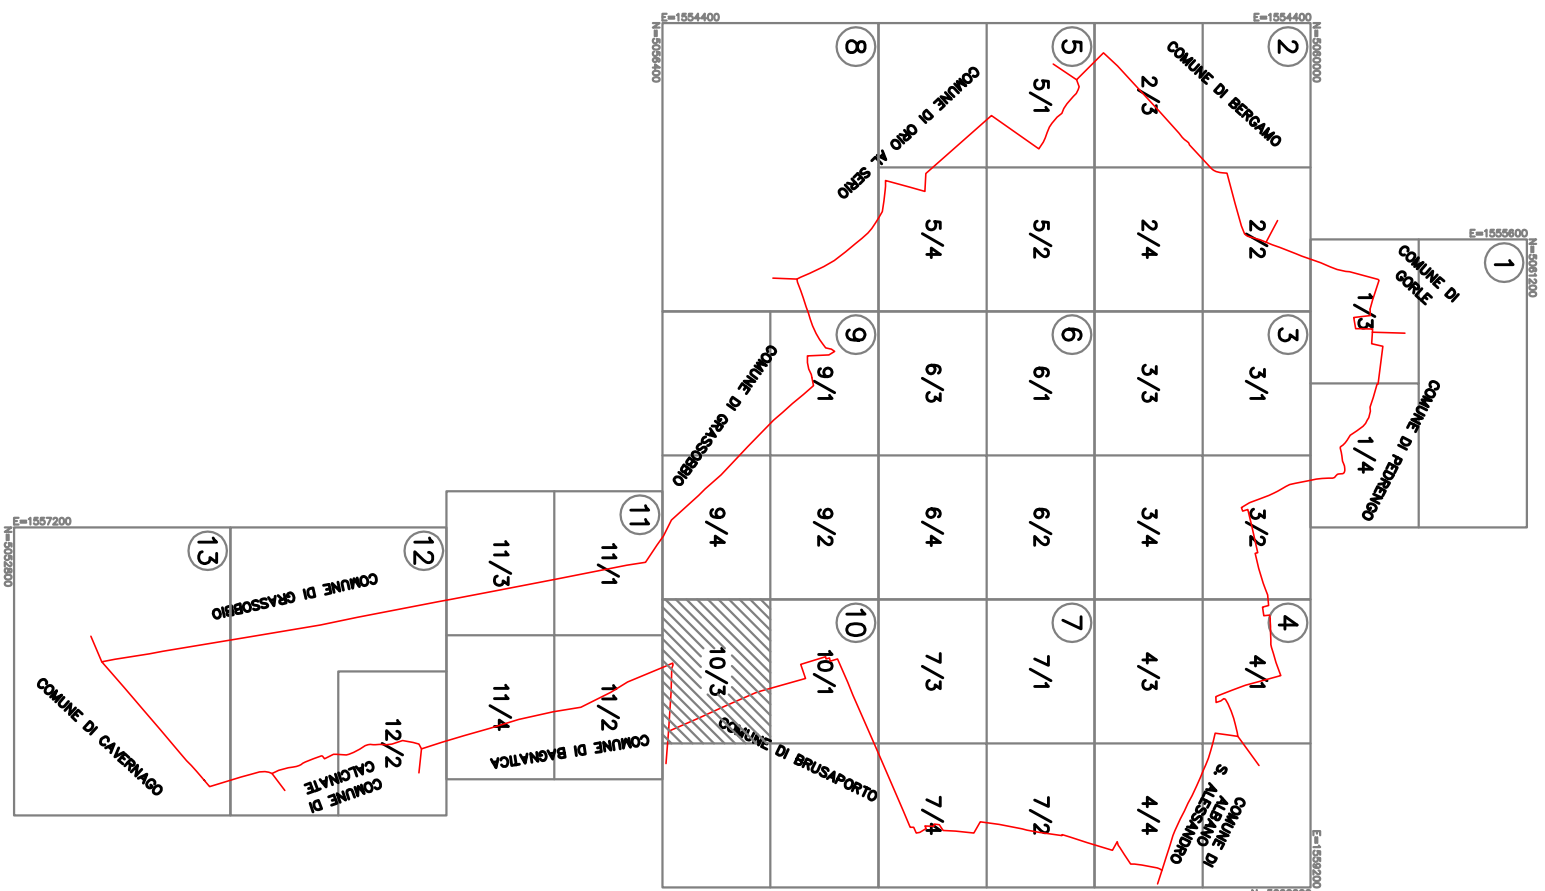


RAPPRESENTAZIONE CONFORME DI GAUSS-BOAGA

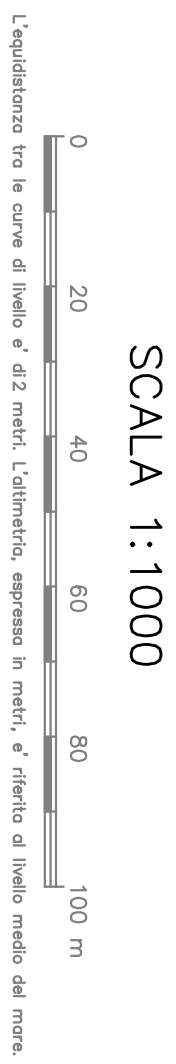

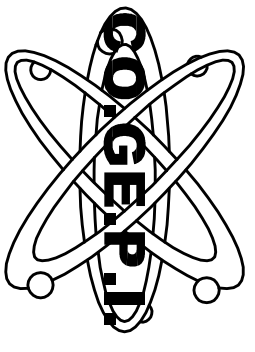

CO.GE.P.I. S.r.l.
CONSTRUZIONE GESTIONE PROGETTAZIONE IMPIANTI
Via Garbina, 19 - 24035 CORMO (BG) Tel. 035/4378105 E-mail: info@co.ge.pi.it

PROGETTO ESECUTIVO
COMUNE DI SERIATE
PROGETTO ADEGUAMENTO IMPIANTI PUBBLICA ILLUMINAZIONE
AI SENSI LR 38/04 EX LR 17/2000

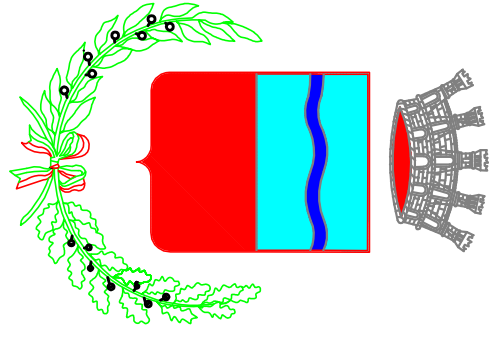

COMUNE DI SERIATE
Provincia di Bergamo

Comitatente	Comune di Seriate	Foglio n°	10/3
Progetto	Adeguamento impianti pubblica illuminazione ai sensi LR 38/04 EX LR 17/2000	Firma e timbro	
Commissario	COMPT	Fila	10/3
Scala	1:1000	Intestazione	A
		Data	16/05/2008