Legenda simboli:	
	Punto luce
Q	Quadro elettrico ASM
E	Quadro elettrico enel
	Pozzetto ispezionabile

QUADRO D'UNIONE

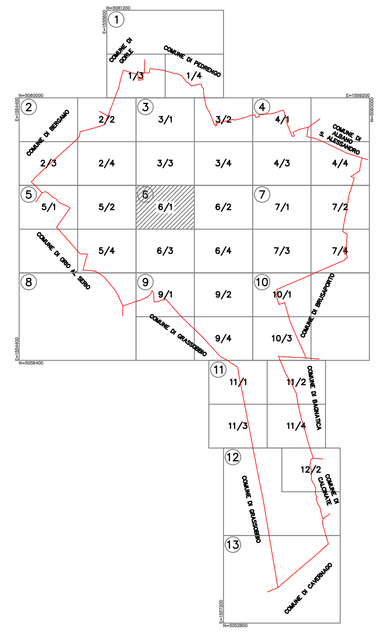

RAPPRESENTAZIONE CONFORME DI GAUSS–BOAGA

SCALA 1:1000

0 20 40 60 80 100 m

L'equidistanza tra le curve di livello e' di 2 metri. L'altimetria, espressa in metri, e' riferita al livello medio del mare.

REV.	DATA	OGGETTO MODIFICA	DISEGNATO NOME	DISEGNATO FIRMA	CONTROLLATO NOME	CONTROLLATO FIRMA	APPROVATO NOME	APPROVATO FIRMA
A	16/05/08	PRIMA EMISSIONE	Monzio S.		Carminati S.		Colpo D.	

CO.GE.P.I. S.r.l.
COSTRUZIONE GESTIONE PROGETTAZIONE IMPIANTI
Via Dalmine, 19 – 24035 CURNO (BG) tel. 035/4376105 E-mail: info@cogepi.biz

PROGETTO ESECUTIVO

COMUNE DI SERIATE

PROGETTO ADEGUAMENTO IMPIANTI PUBBLICA ILLUMINAZIONE AI SENSI LR 38/04 EX LR 17/2000

COMUNE DI SERIATE
Provincia di Bergamo

OROGRAFIA: curva di livello direttrice; curva di livello ordinaria; scarpata naturale – rivestita; cava – dolina – calanco; caverna – grotta

IDROGRAFIA: fiume o canale; fosso o ruscello; lago a rive costanti; lago a rive variabili; vasco – pozzo; stagno; impianto di depurazione; impianto di piscicoltura

VEGETAZIONE: limite di bosco; bosco fitto; bosco rado – macchia; cespugliato; prato erboso – pascolo; coltivato; canneto; frutteto; filare di alberi; vigneto; abete; cipresso; eucaliptus; leccio; quercia; castagno; faggio; larice; pioppo; olivo; albero da frutta; altre essenze

FERROVIE: binario di ferrovia a trazione elettrica; binario di ferrovia a trazione autonoma

VIABILITA': autostrada; casello autostradale; strada ordinaria; strada in costruzione; strada secondaria a fondo naturale; strada campestre; sentiero – mulattiera; arredi stradali

EDIFICI E COSTRUZIONI: edificio civile; edificio industriale; edificio in costruzione; edificio diroccato; chiesa – cappella; edificio pubblico; tettoia – baracca; edificio minore – box; stalle – maniglaedi; locale sotterraneo; sottopasso pedonale; edificio con oggetto; sottopasso stradale; cortile con passo carraio; serra; piscina; torre – ciminiera; silos – serbatoio; ospedale – scuola; tribunale – poste e teleg.; telecomunic. – municipio; provincia – regione; cabina di trasformazione; elettrodotto su tralicci; elettrodotto su pali; teleferica; muro divisorio; palizzata – cancellata; muro di sostegno; siepe; rete metallica; muro a secco

TOPOGRAFIA E VARIE: vertice di rafittimento; capossaldo di livellaz. geom. dell' I.G.M.; +190.5 punto quotato; limite di stato; limite di provincia; limite di comune

Committente: COMUNE DI SERIATE, Piazza Aldo Moro, 1	Tavola n° 6/1E
Progetto: ADEGUAMENTO IMPIANTI PUBBLICA ILLUMINAZIONE AI SENSI LR 38/04 EX LR 17/2000 PARTE ENEL	Firma e Timbro
Commesso G08012P · File 6/1E · Formato A0	
Scala 1:1000 · Revisione A · Data 16/05/2008	