 



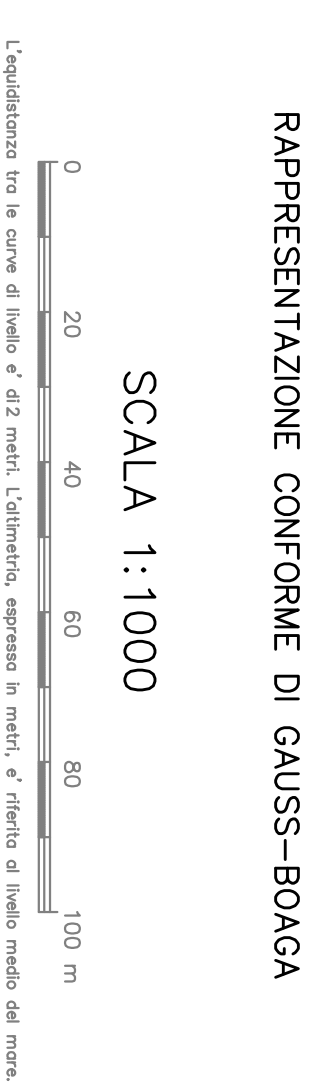
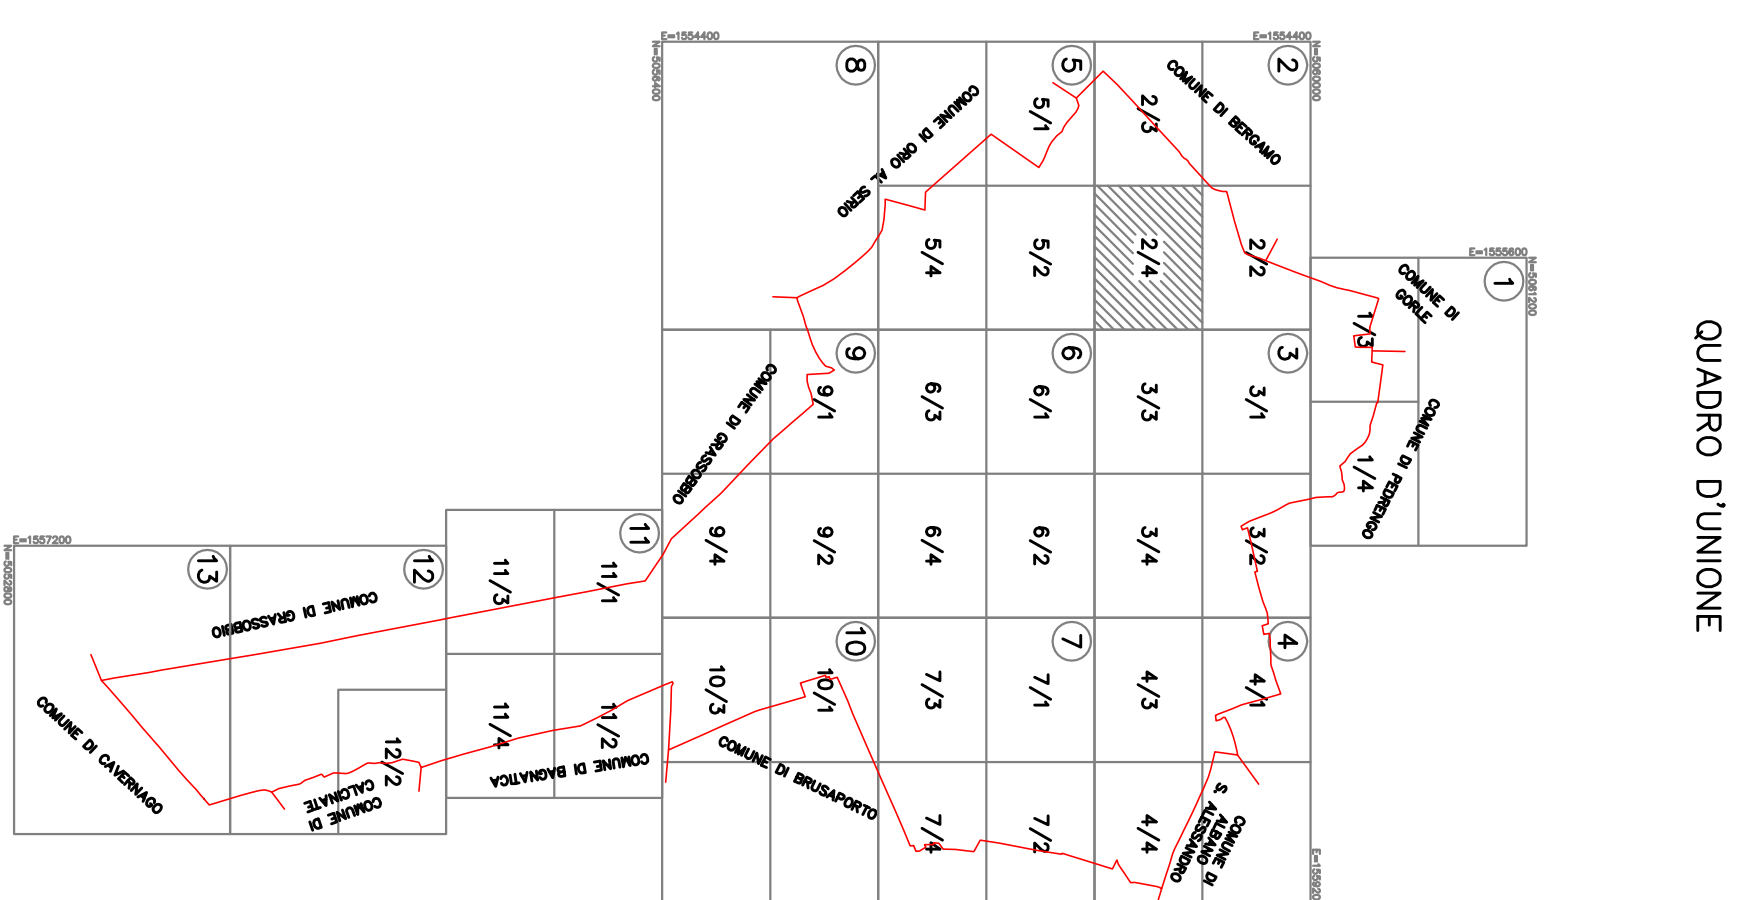



<b><i>Legenda simboli:</i></b>	
	Punto luce
	Quadro elettrico
	Quadro elettrico enel
	N° 1 pannello ispezionabili in c/s per distribuzione impianto energia


[illegible]

  
**CO.GE.P.I. S.r.l.**  
COSTRUZIONE GESTIONE PROGETTAZIONE IMPIANTI  
Via Damiana, 19 - 24035 CARNIO (BG) tel. 035/4370105 - E-mail: info@coimpi.it

## PROGETTO ESECUTIVO

COMUNE DI SERIATE

PROGETTO ADEGUAMENTO IMPIANTI PUBBLICA ILLUMINAZIONE  
AI SENSI LR 38/04 EX LR 17/2000

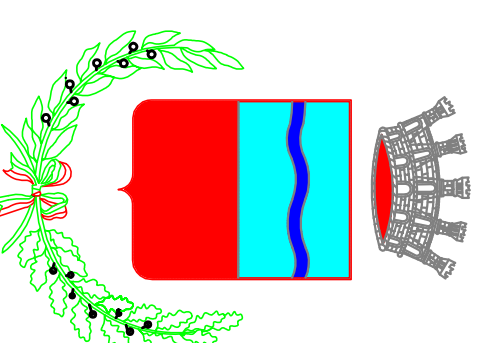

COMUNE DI  
SERRATE  
Provincia di Bergamo

Completare OGNI SEZIONE Firma Medico, 1	Tratto a:	2/4E
Progetto ADESSAMENTO IMPIANTI PERIODICA ILLUMINAZIONE A SERIE DA 30/04/04 AL 17/2000 FABRILE DUE		
Commissa 0060129	Fila 2/4E	Formato A0
Redazione A		Data 16/05/2008
Scala 1:1000		