



Legenda simboli:

	Punto luce
	Quadro elettrico ASM
	Quadro elettrico enel
	Pozzetto ispezionabile

QUADRO D'UNIONE

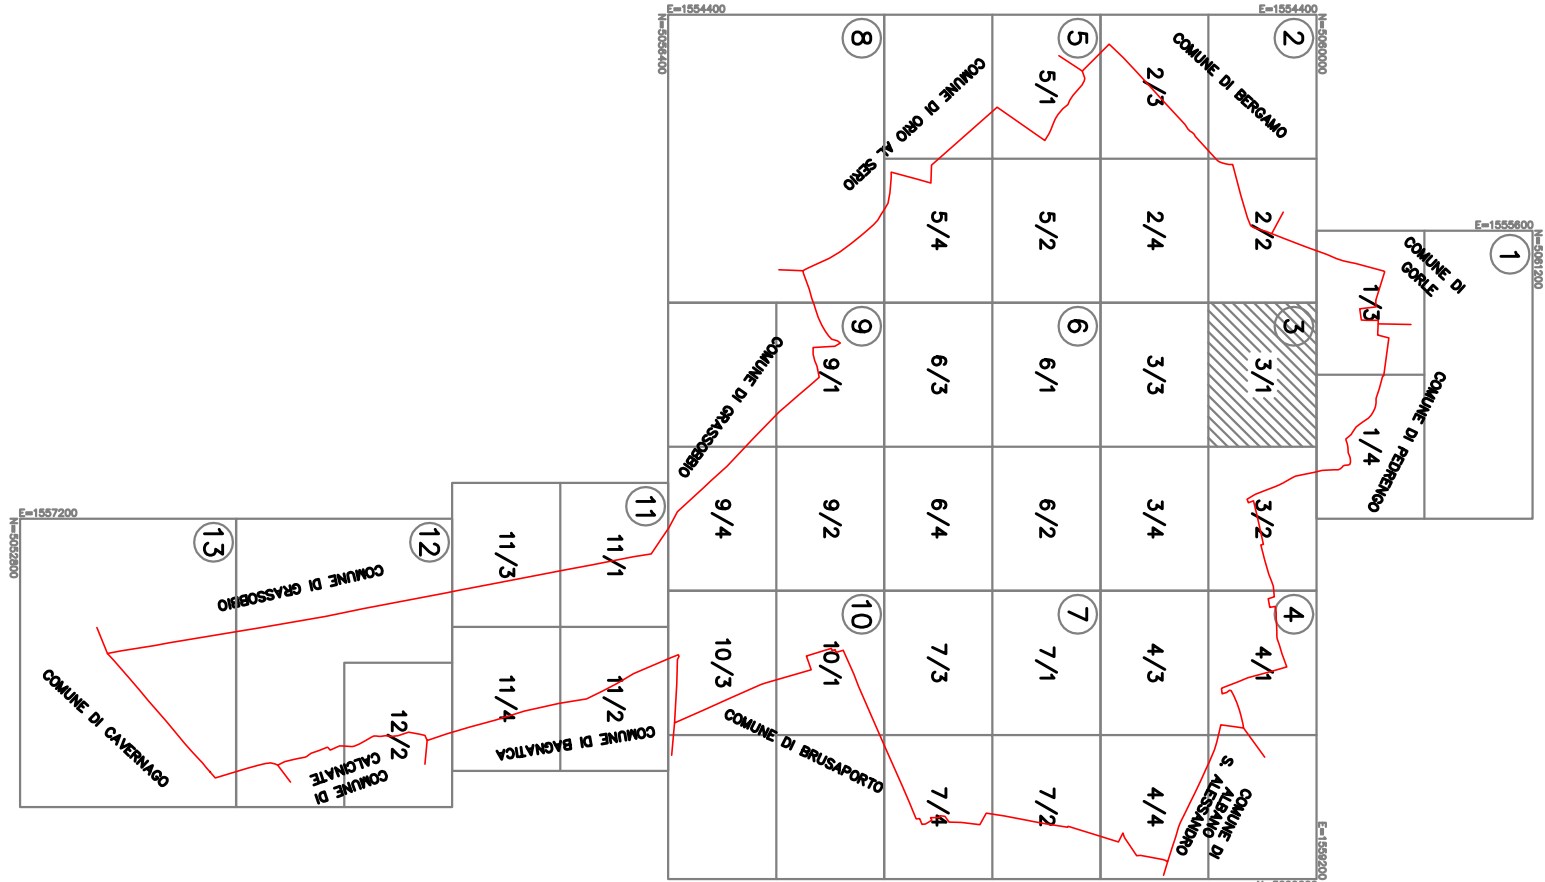

RAPPRESENTAZIONE CONFORME DI GAUSS-BOAGA

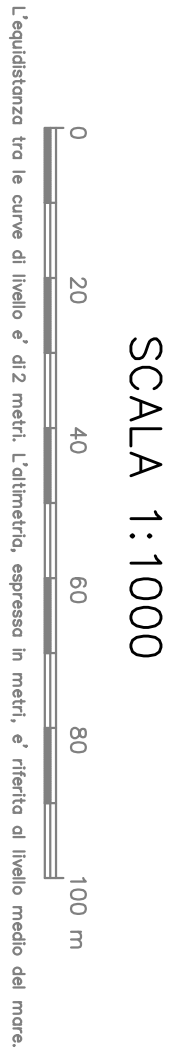

CO.GE.P.I. S.r.l.
CONSTRUZIONE GESTIONE PROGETTAZIONE IMPIANTI
Via Dalmata 19 - 24035 CENNO (BG) Tel. 035/4378105 E-mail: info@cogepi.it

PROGETTO ESECUTIVO

COMUNE DI SERIATE

PROGETTO ADEGUAMENTO IMPIANTI PUBBLICA ILLUMINAZIONE
AI SENSI LR 38/04 EX LR 17/2000

COMUNE DI SERIATE
Provincia di Bergamo

Completato	COMUNE DI SERIATE	Tiratura n°	3/18
Progetto	ADEGUAMENTO IMPIANTI PUBBLICA ILLUMINAZIONE AI SENSI LR 38/04 EX LR 17/2000	Firma e timbro	
Disegnato	PAOLO ENEL		
Scala	1:1000	Revisione	A
		Data	16/05/2008