



Legenda simboli:

	Punto luce
	Quadro elettrico ASM
	Quadro elettrico enel
	Pozzetto ispezionabile

QUADRO D'UNIONE

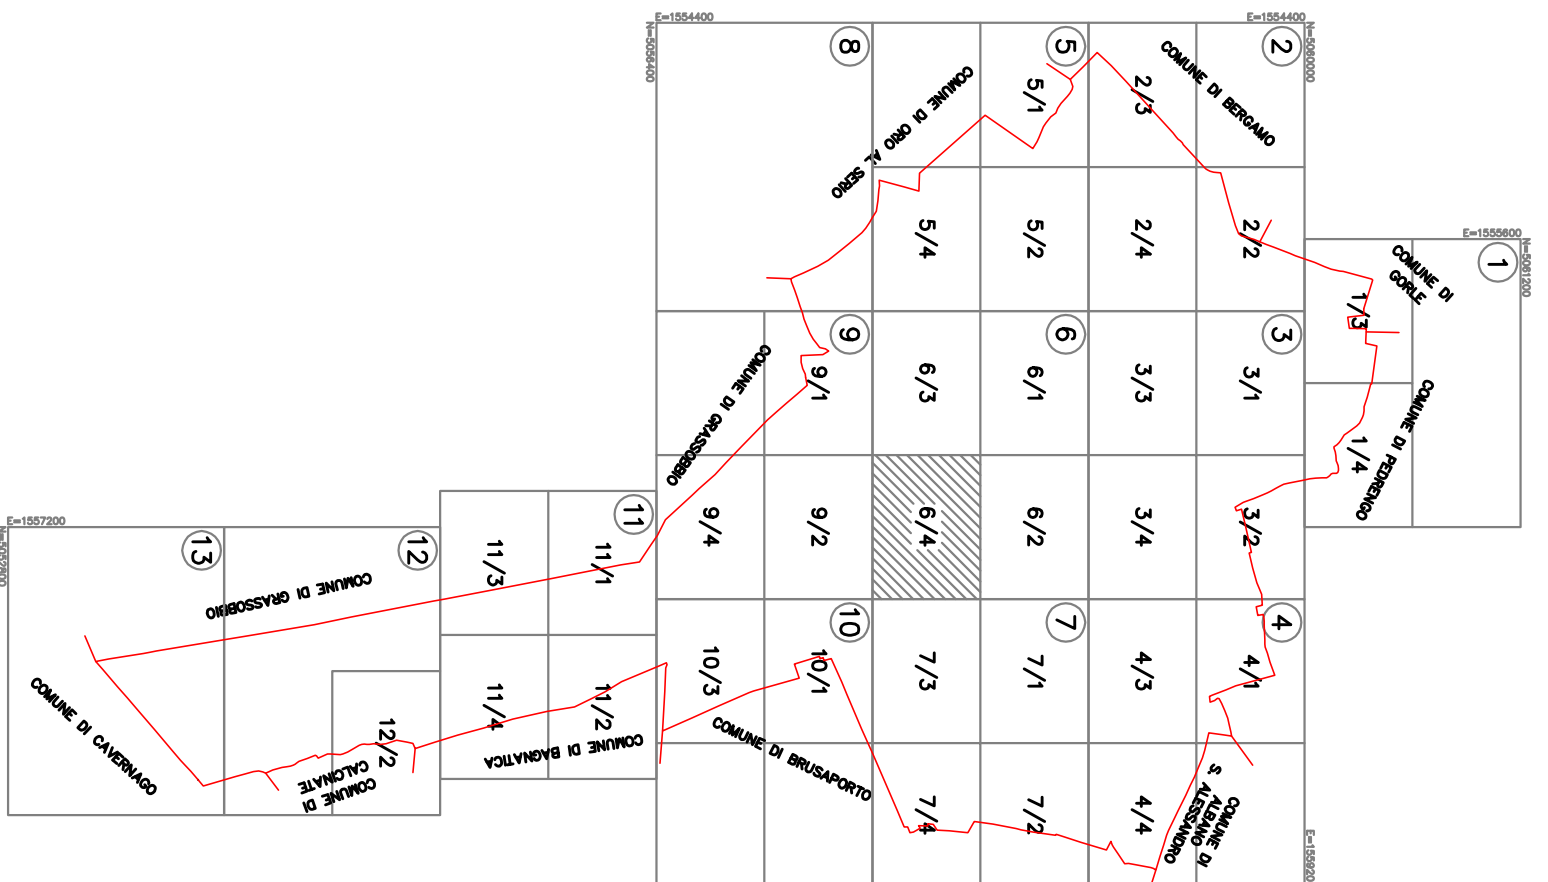

RAPPRESENTAZIONE CONFORME DI GAUSS-BOAGA

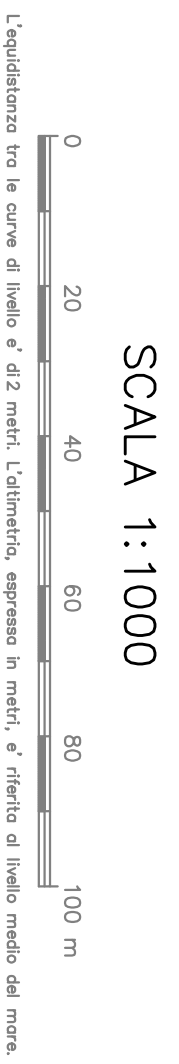




CO.GE.P.I. S.r.l.
CONSTRUZIONE GESTIONE PROGETTAZIONE IMPIANTI
Via Garbina, 19 - 24035 ORSINO (BG) - tel. 035/437805 E-mail:info@co.gp.it

PROGETTO ESECUTIVO

COMUNE DI SERIATE

PROGETTO ADEGUAMENTO IMPIANTI PUBBLICA ILLUMINAZIONE
AI SENSI LR 38/04 EX LR 17/2000

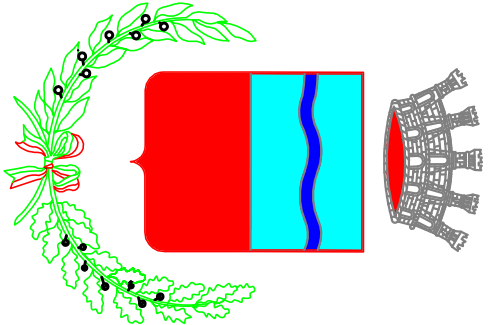

COMUNE DI
SERIATE
Provincia di Bergamo

Comittente	Comune di Seriate	Foglio n°	6/4E
Progetto	Adeguamento impianti pubblica illuminazione ai sensi di 38/04 EX LR 17/2000	Firma e timbro	
PARTE ENEL			
Consensu	CONTRIP	Firma	6/4E
Scala	1:1000	Intestazione	A
		Data	16/05/2008