


Legenda simboli:

	Punto luce
	Quadro elettrico ASM
	Quadro elettrico enel
	Pozzetto ispezionabile

QUADRO D'UNIONE



RAPPRESENTAZIONE CONFORME DI GAUSS-BOAGA

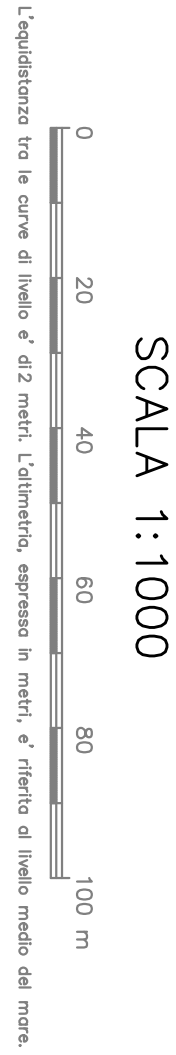

CO.GE.P.I. S.r.l.
CONSTRUZIONE GESTIONE PROGETTAZIONE IMPIANTI
Via Garbina, 19 - 24035 CENEO (BG) Tel. 035/4376105 E-mail: info@co.ge.p.i.it

PROGETTO ESECUTIVO

COMUNE DI SERIATE

PROGETTO ADEGUAMENTO IMPIANTI PUBBLICA ILLUMINAZIONE

AI SENSI LR 38/04 EX LR 17/2000

COMUNE DI SERIATE
Provincia di Bergamo

Completato	Tracce n°	3/4E
Comune di Seriate	Firma e timbro	
Fazio Meoni 1		
Progetto	Adeguamento impianti pubblica illuminazione ai sensi di LR 38/04 EX LR 17/2000	
PARTE ENEL		
Commissario	Commissario	
Scala 1:1000	Revisione	1/6/2008