



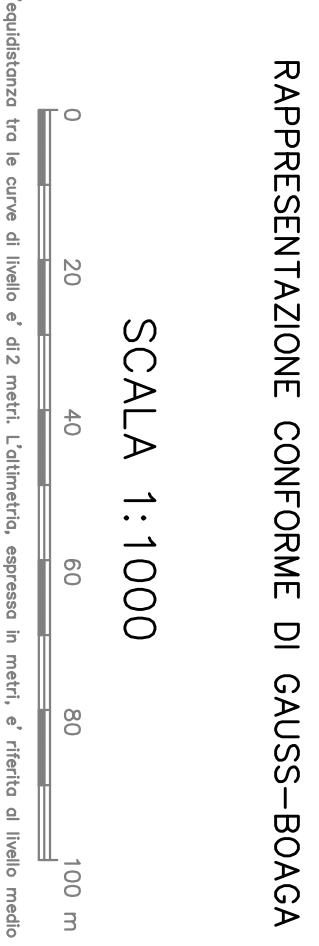
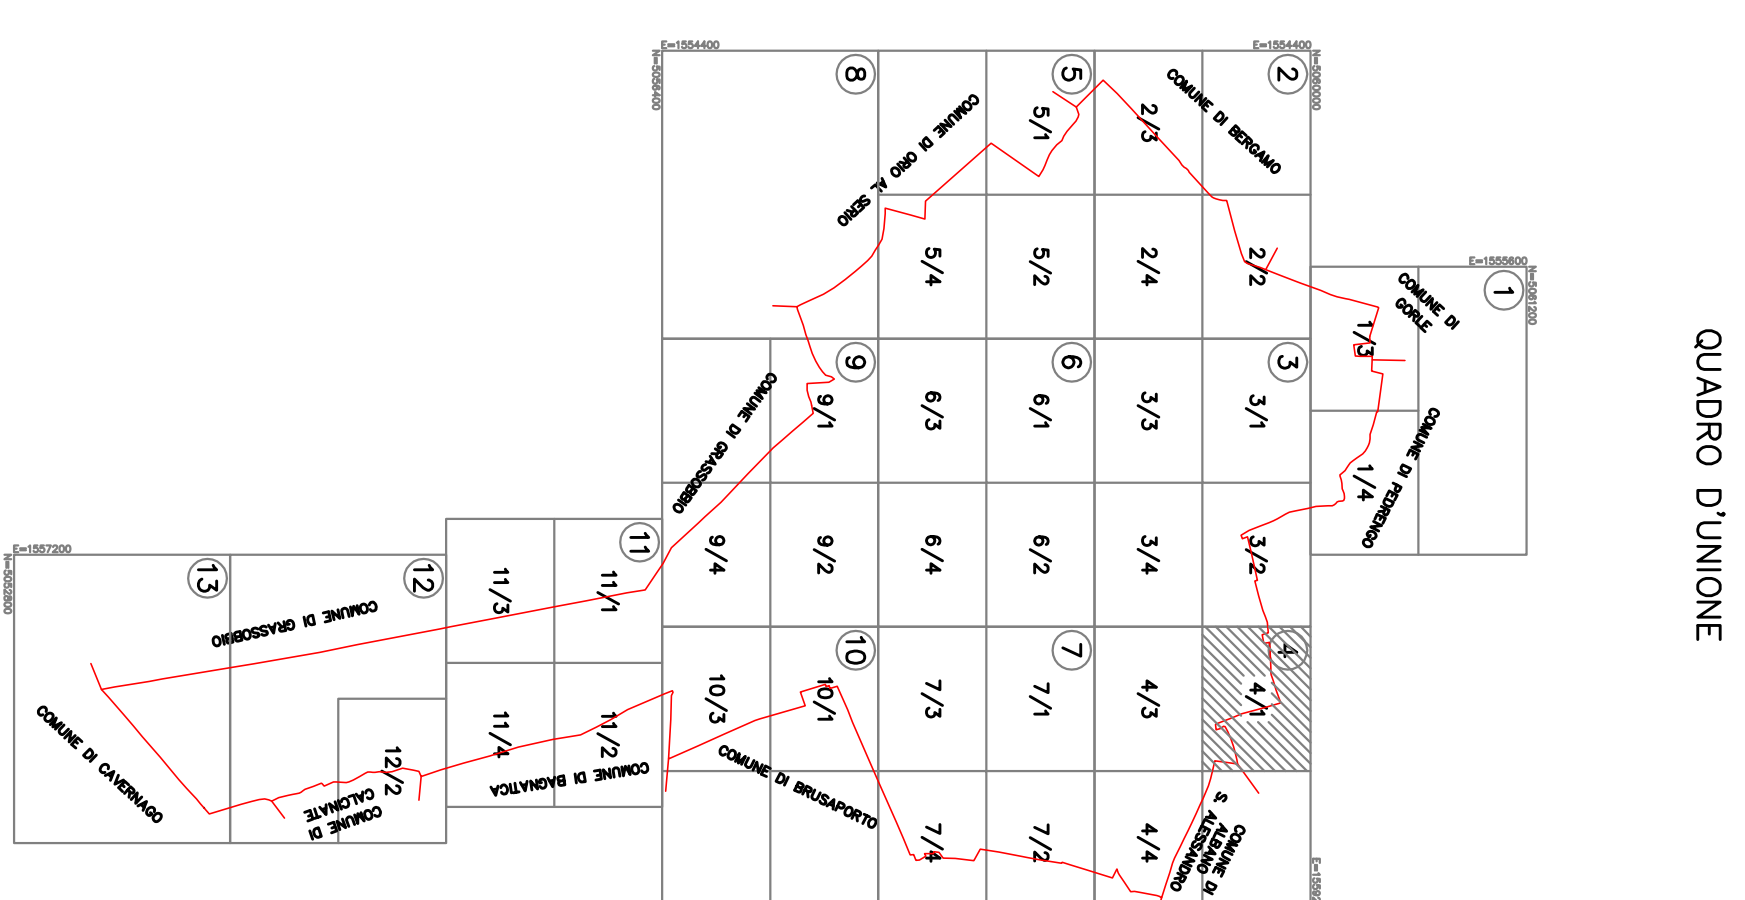



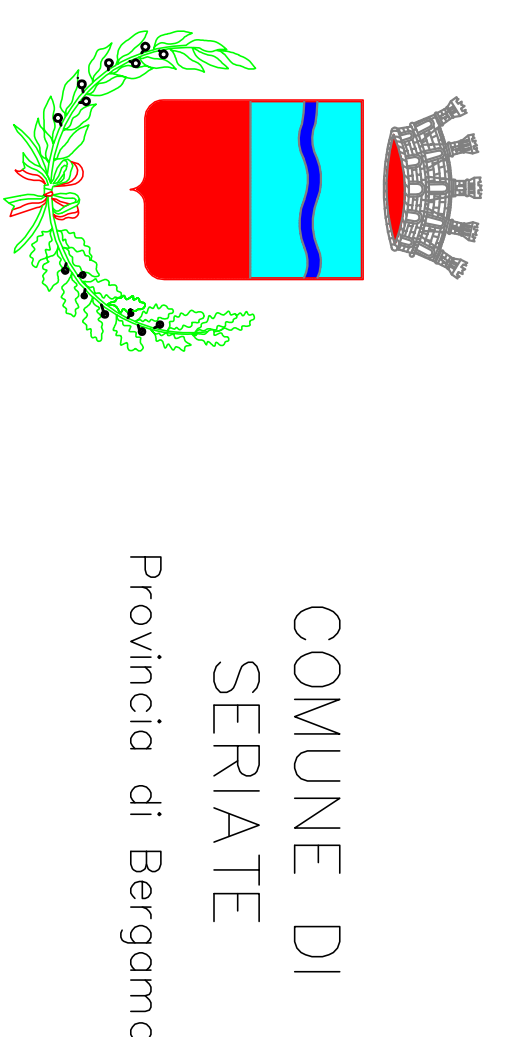
<b><i>Legenda simboli:</i></b>	
	Punto luce
	Quadro elettrico ASM
	Quadro elettrico enel
	Pozzetto ispezionabile

[illegible]

  
CO.GE.P.I. S.r.l.  
COSTRUZIONE GESTIONE PROGETTAZIONE IMPIANTI  
Via Dalmira, 19 - 24035 CUNEO (NO) tel. 035/4376105 E-mail: info@coimpi.it

PROGETTO ESECUTIVO

PROGETTO ADEGUAMENTO IMPIANTI PUBBLICA ILLUMINAZIONE  
AI SENSI LR 38/04 EX LR 17/2000

[illegible][illegible]

TOPOGRAFIA E VARIE

vertice di rettificamento

coposodio di livello: geom. dell' I.C.A.

+100.5

punto quieto

+++++ ++++++

limite di stato

+++++ ++++++

limite di provincia

+++++ ++++++

limite di comune

+++++ ++++++