



Legenda simboli:

	Punto luce
	Quadro elettrico ASM
	Quadro elettrico enel
	Pozzetto ispezionabile

QUADRO D'UNIONE

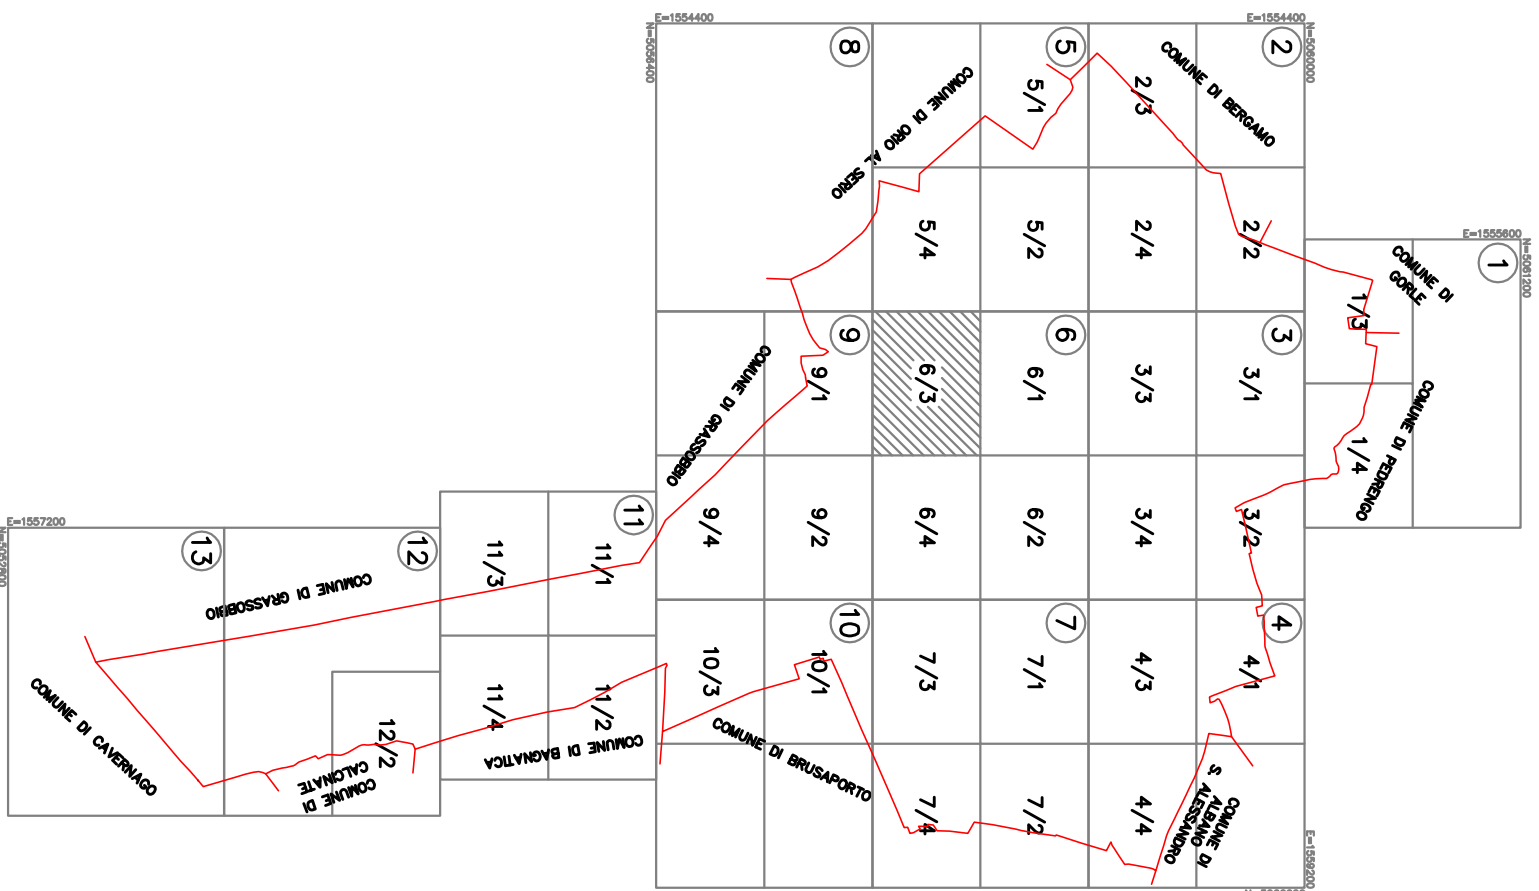


RAPPRESENTAZIONE CONFORME DI GAUSS-BOGA

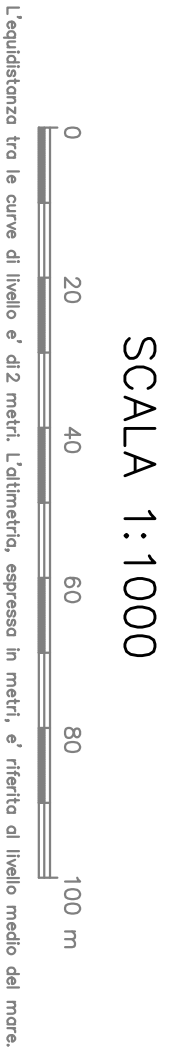



CO.GE.P.I. S.r.l.
CONSTRUZIONE GESTIONE PROGETTAZIONE IMPIANTI
Via Garbina, 19 - 24035 CORMO (BS) - tel. 035/4378105 - E-mail: info@co.ge.p.i.it

PROGETTO ESECUTIVO
COMUNE DI SERIATE
PROGETTO ADEGUAMENTO IMPIANTI PUBBLICA ILLUMINAZIONE
AI SENSI LR 38/04 EX LR 17/2000

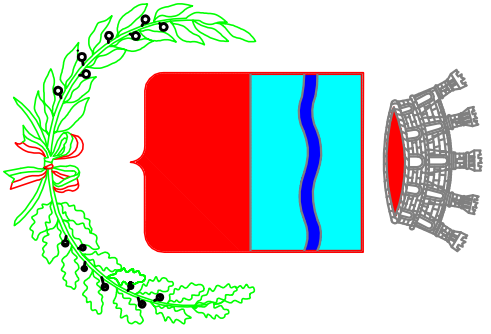

COMUNE DI SERIATE
Provincia di Bergamo

Completare	Tipo n°		
COMUNE DI SERIATE	6/3E		
Firma M. Mori, 1	Firma e timbro		
Progetto	ADEGUAMENTO IMPIANTI PUBBLICA ILLUMINAZIONE AI SENSI LR 38/04 EX LR 17/2000		
PAREE ENEL	Firma e timbro		
Commissario	6/3E	Fornito	40
Scala	1:1000	Revisione	A
		Data	16/05/2008