



Legenda simboli:


	Punto luce
	Quadro elettrico ASM
	Quadro elettrico enel
	Pozzetto ispezionabile

QUADRO D'UNIONE

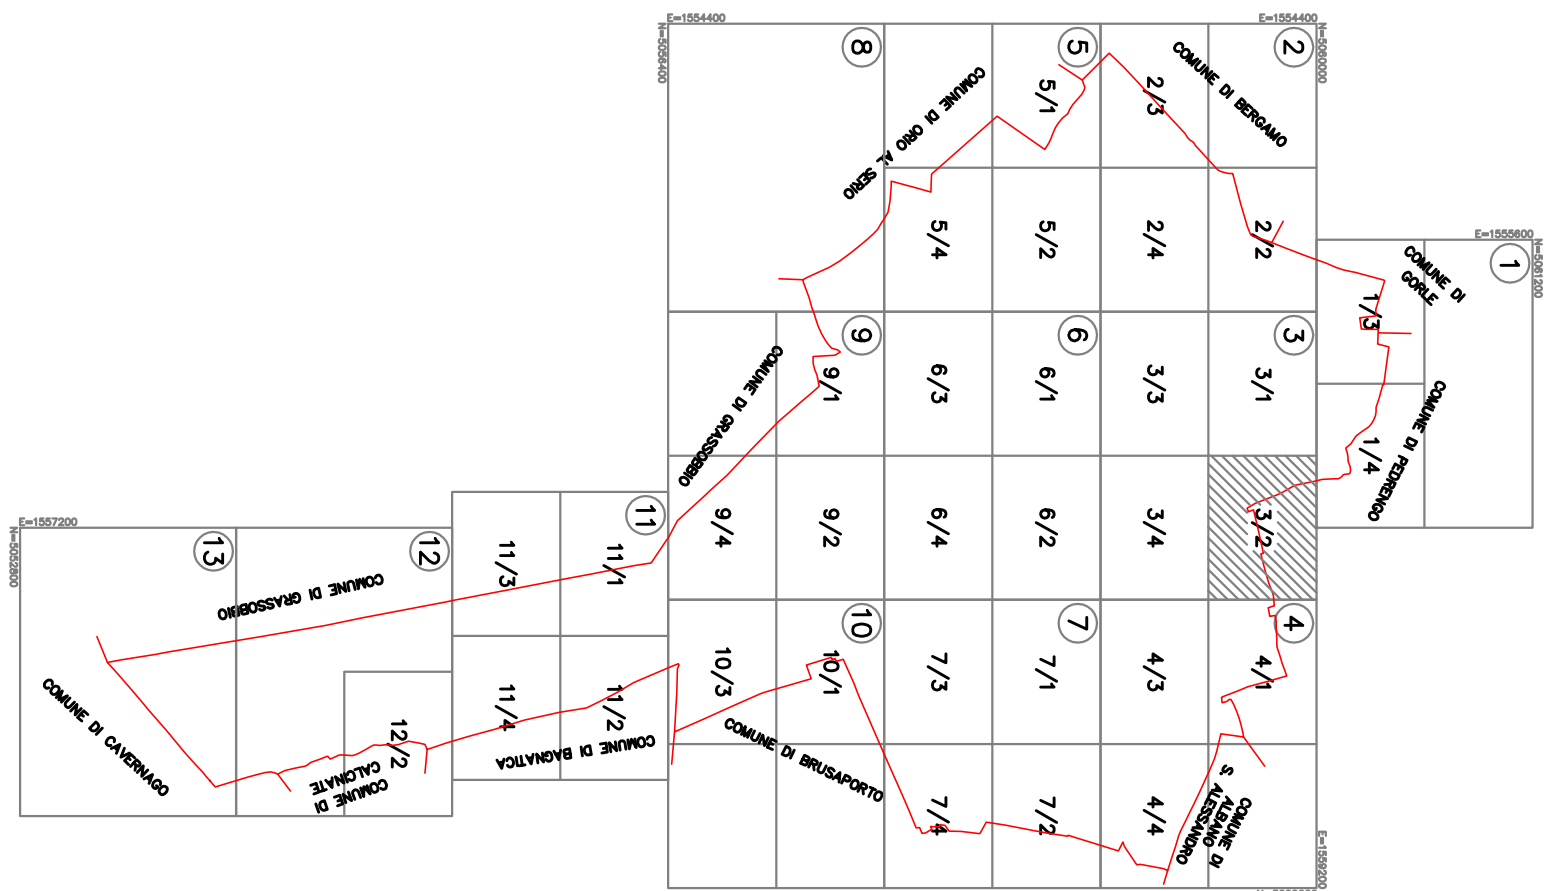


RAPPRESENTAZIONE CONFORME DI GAUSS-BOGA

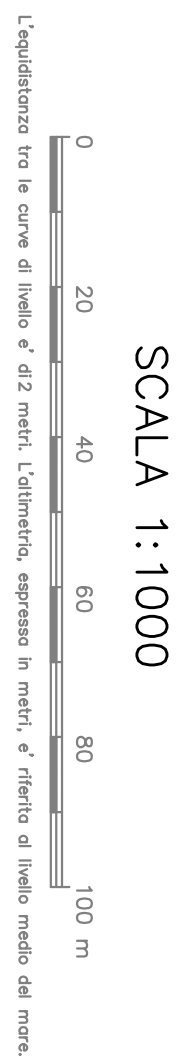

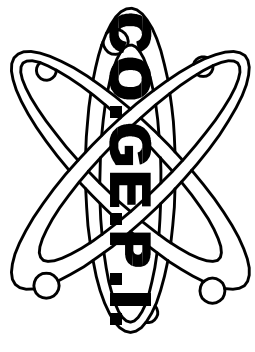

CO.GE.P.I. S.r.l.
CONSTRUZIONE GESTIONE PROGETTAZIONE IMPIANTI
Via Garbina, 19 - 24035 CENNO (BG) Tel. 035/4378105 E-mail: info@co.ge.pi.it

PROGETTO ESECUTIVO
COMUNE DI SERIATE
PROGETTO ADEGUAMENTO IMPIANTI PUBBLICA ILLUMINAZIONE
Al SENSI LR 38/04 EX LR 17/2000

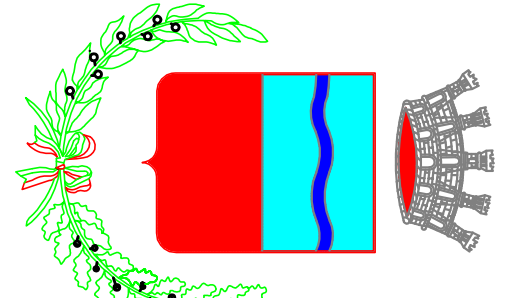

COMUNE DI SERIATE
Provincia di Bergamo

Completato	Foglio n°			3/28	
Progetto	Foglio n°			1/28	
Disegnato	Foglio n°			1/28	
Approvato	Foglio n°			1/28	