


QUADRO D'UNIONE

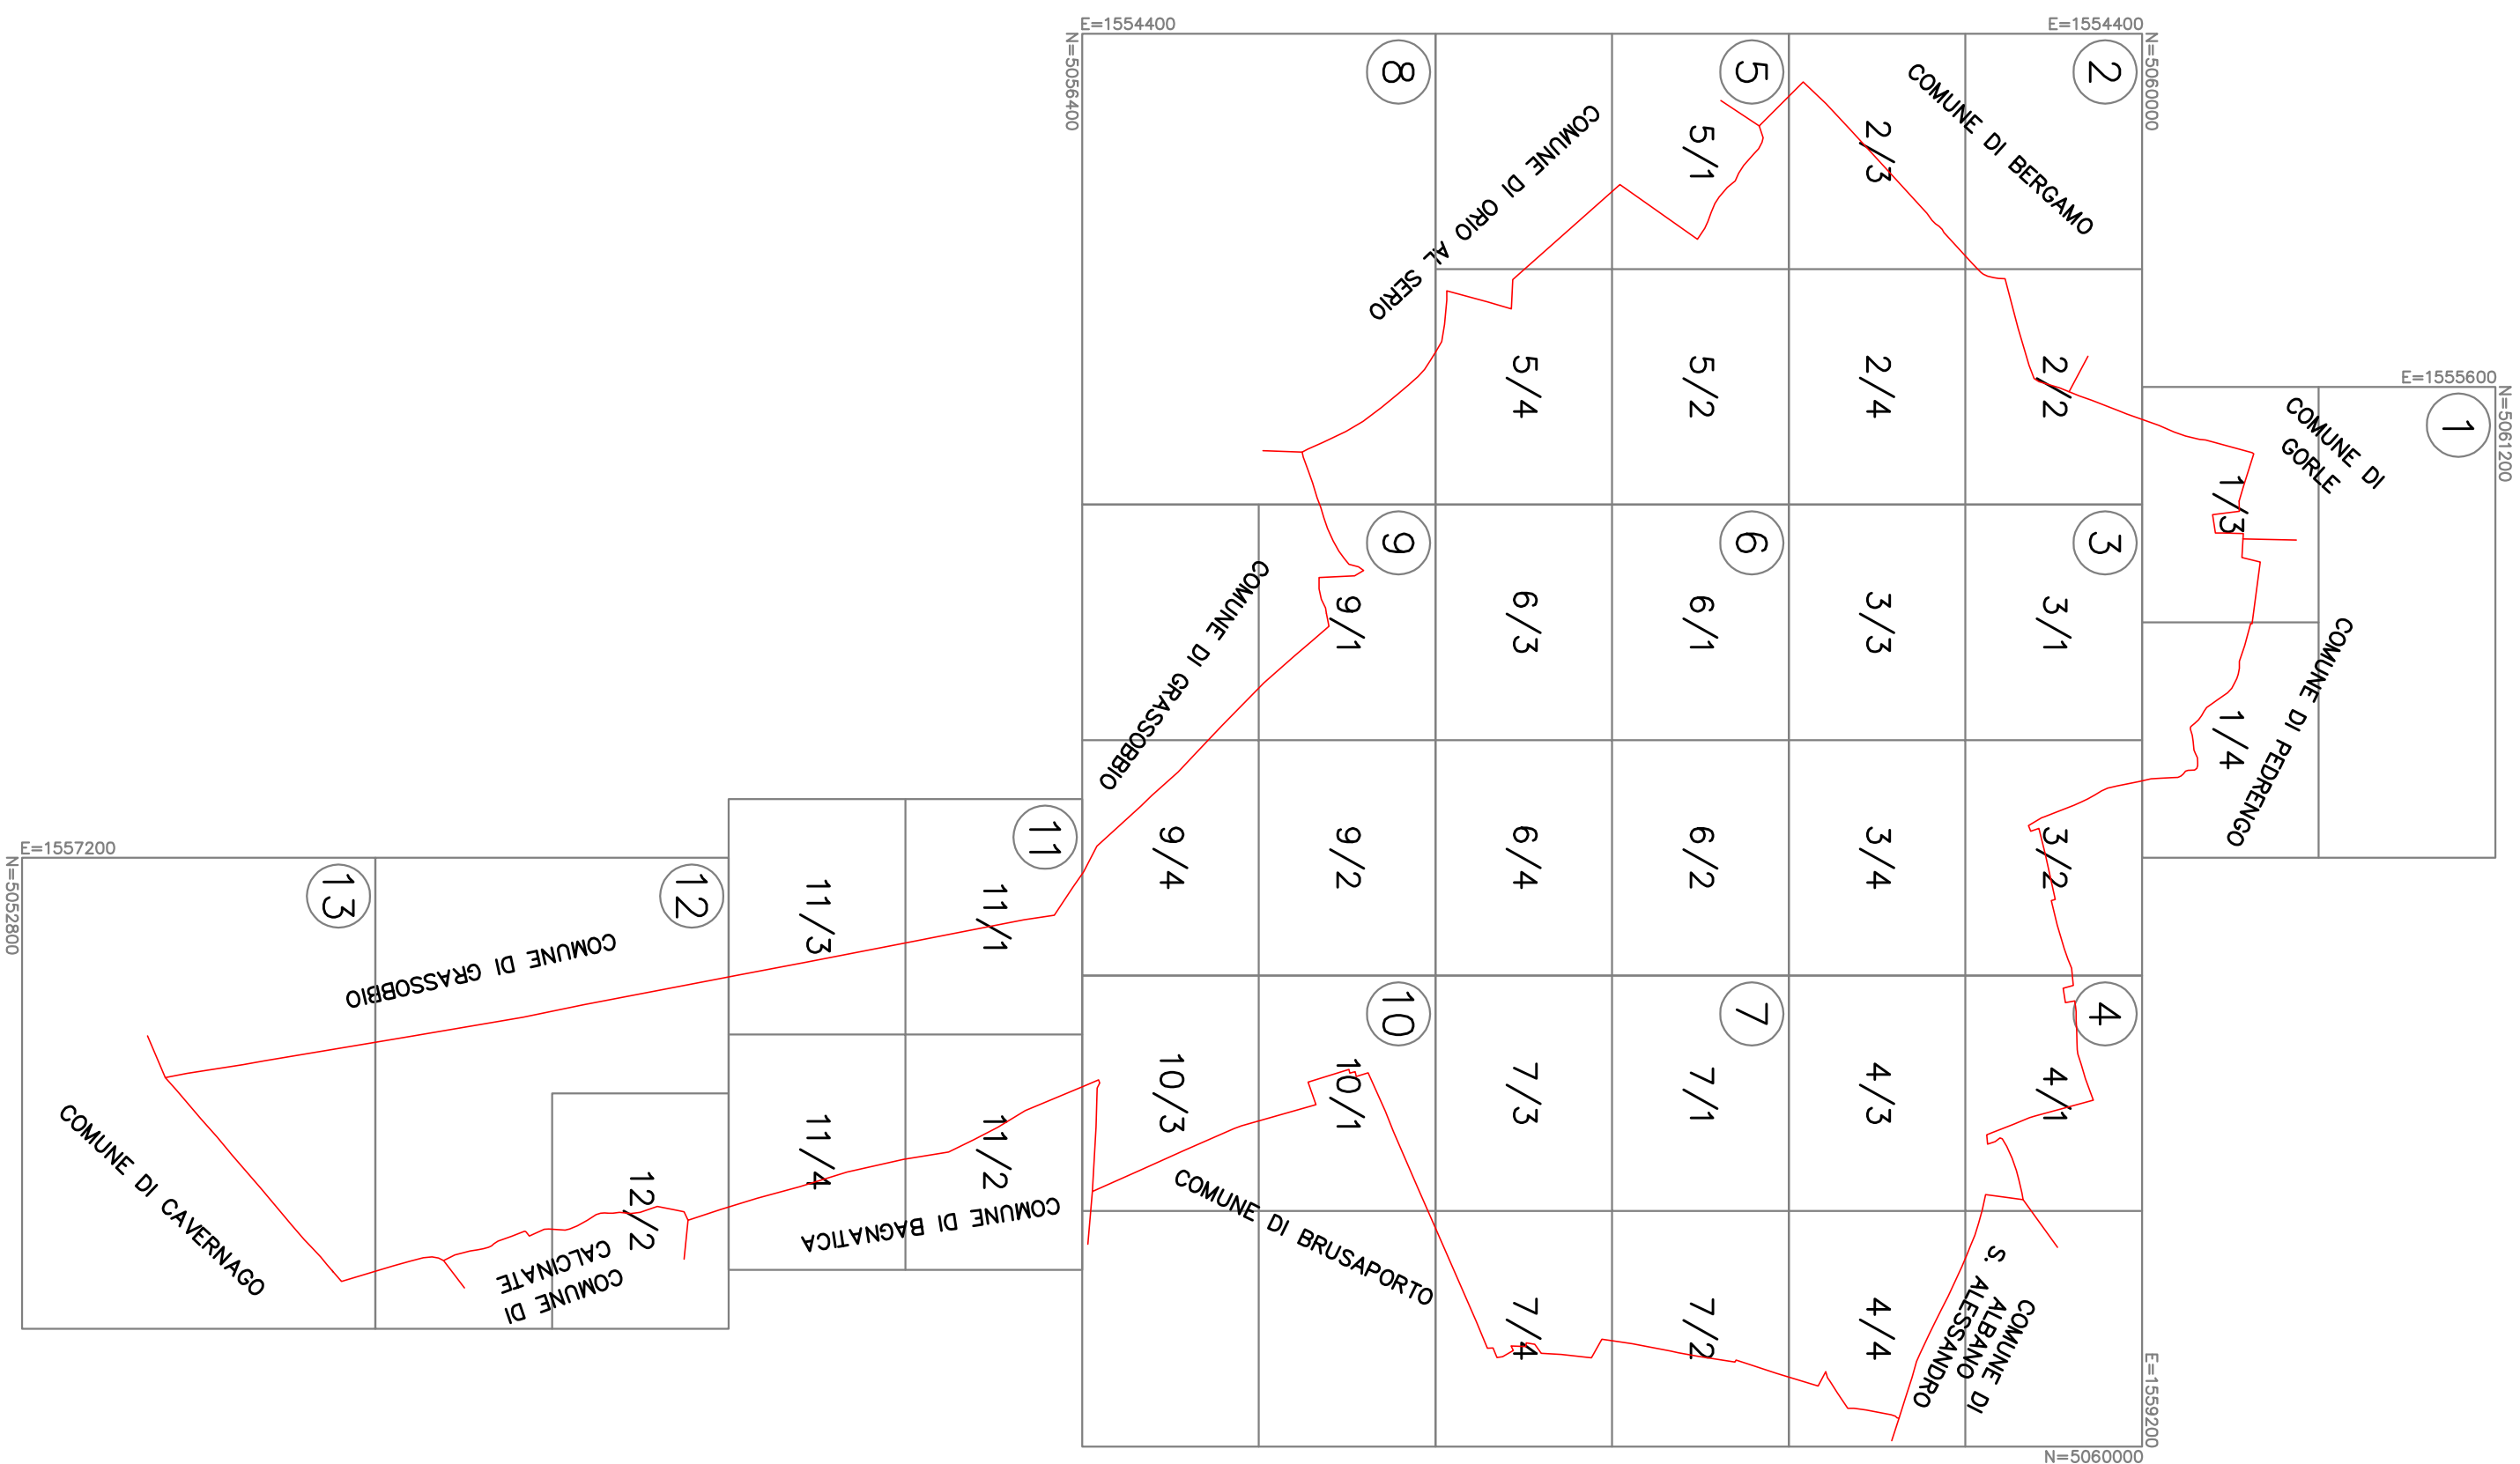

A	16/05/08	PRIMA EMISSIONE	Mario S.	Carmine S.	Colpo D.		
REV.	DATA	OGETTO MODIFICA	NOME FIRMA	NOME FIRMA	NOME FIRMA		

CO.GE.P.I. S.r.l.


COSTRUZIONE GESTIONE PROGETTAZIONE IMPIANTI

Via Dalmine, 19 - 24035 CURNÒ (BG) tel. 035/4376105 E-mail: info@cogepi.biz

PROGETTO ESECUTIVO

COMUNE DI SERIATE

PROGETTO ADEGUAMENTO IMPIANTI PUBBLICA ILLUMINAZIONE
AI SENSI LR 38/04 EX LR 17/2000

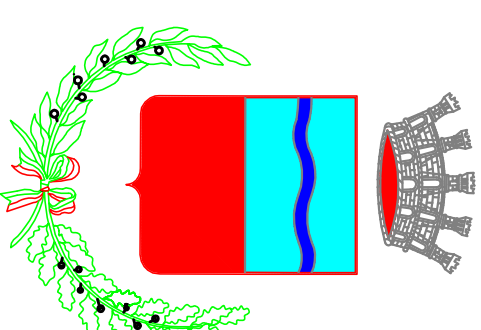

COMUNE DI
SERIATE
Provincia di Bergamo

Committente COMUNE DI SEGRATE Piazza Aleardi, 1			Tavolo n° <div style="font-size: 2em; font-weight: bold;">0/0</div>
Progetto QUADRO DI UNIONE PLANIMETRIE ADEGUAMENTO IMPIANTI PUBBLICA ILLUMINAZIONE AI SENSI LR 38/04 EX LR 17/2000			Firma e Timbro
Commessa G08012P	File 0/0	Formato A2	
Scala -	Revisione A	Data 16/05/2008	