 
 

 
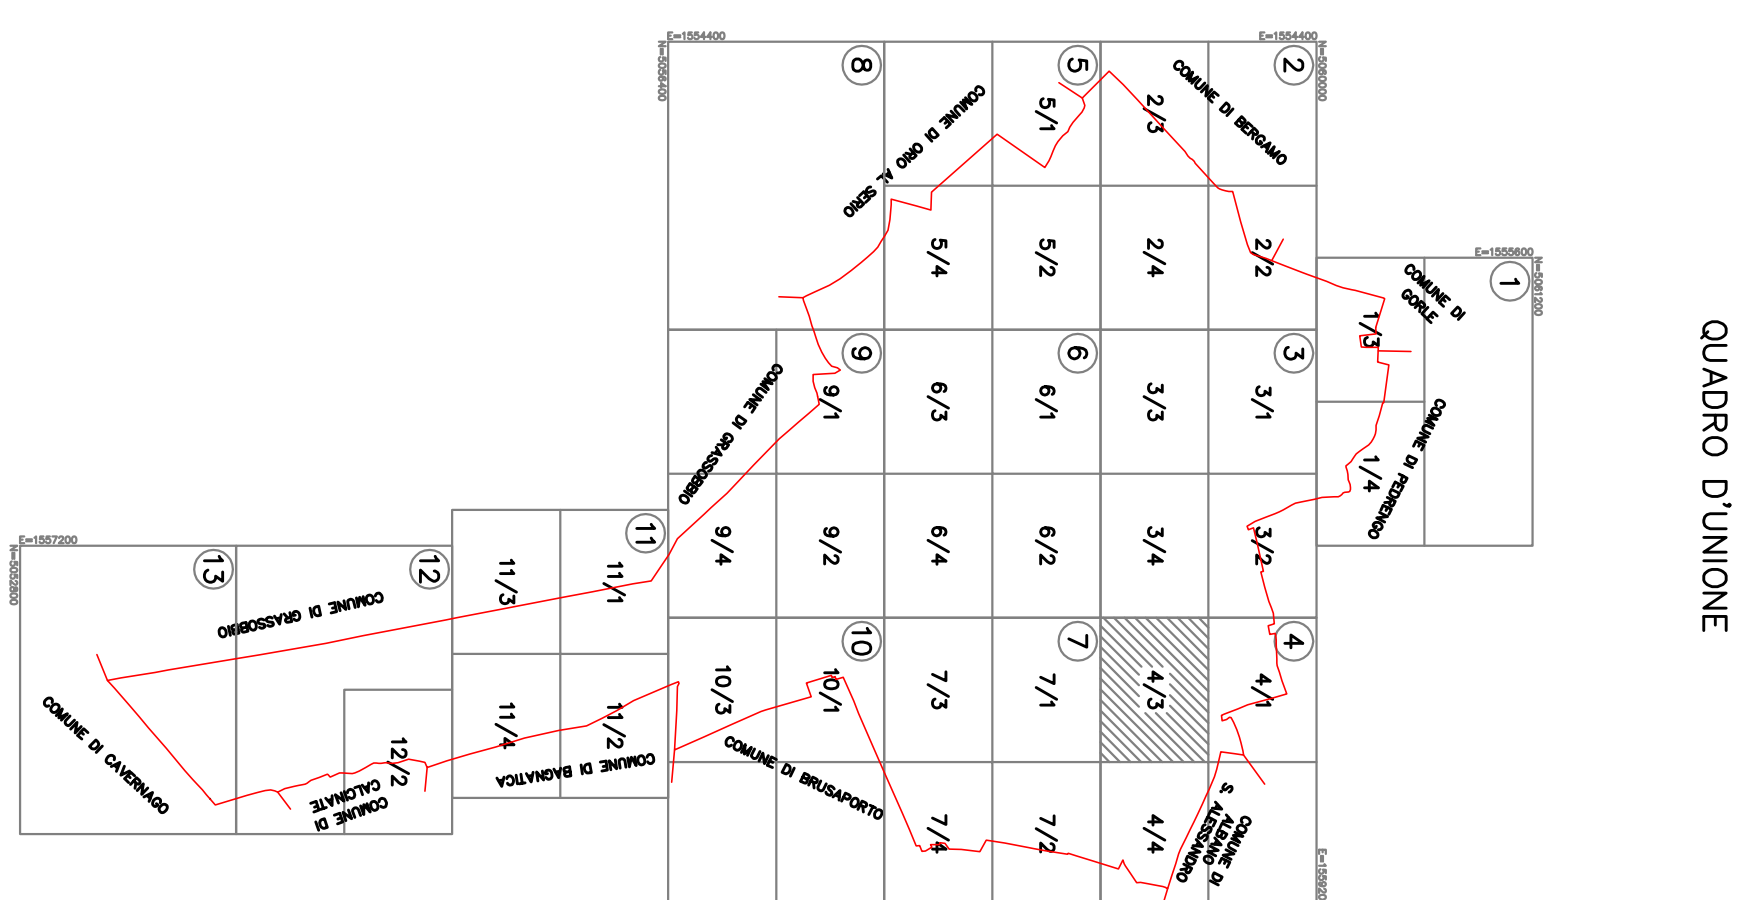



<i>Legenda simboli:</i>	
	Punto luce
	Quadro elettrico ASM
	Quadro elettrico enel
	Pozzetto ispezionabile


[illegible]

SCALA 1:1000



L'altitudine tra le curve di livello è di 2 metri. L'altitudine espressa in metri, è riferita al livello medio del mare.

CO.GE.P.I. S.r.l.
CONSTRUIZIONE - GESTIONE - PROGETTAZIONE - IMPIANTI



Via Dalmata, 19 - 24035 Oleggio (BO) tel. 053/437015 E-mail: info@gep.it

COMUNE DI SERIATE PROGETTO ADEGUAMENTO IMPIANTI PUBBLICA ILLUMINAZIONE AI SENSI LR. 38/04 EX LR 17/2000		COMUNE DI SERIATE Provincia di Bergamo													
Comunità Monte di S. GIUSEPPE Bosco Madon, 1		Totale n° 4/3E													
Progetto ADEGUAMENTO IMPIANTI PUBBLICA ILLUMINAZIONE A SENSI LR. 38/04 EX LR 17/2000		Titolo e Indirizzo													
PIRE DEL <table><tr><td>Quantità</td><td>000072P</td><td>Titolo</td><td>4/3E</td><td>Frontale</td><td>NO</td></tr><tr><td>Scade</td><td>1-1000</td><td>Revisione</td><td>A</td><td>Obolo</td><td>16/05/2008</td></tr></table>		Quantità	000072P	Titolo	4/3E	Frontale	NO	Scade	1-1000	Revisione	A	Obolo	16/05/2008		
Quantità	000072P	Titolo	4/3E	Frontale	NO										
Scade	1-1000	Revisione	A	Obolo	16/05/2008										

[illegible]