



COMUNE DI SERIATE
 Piazza d'Atto L. 4093 del 4.12.93
 modificata dalla L. 6623 del 24.12.96
 N. 100333/2 del 08/04/2002

IL RESPONSABILE DEL SERVIZIO
 ING. **ESTRATTO DI P.R.C.E. PLANIMETRICO**
 IL RESPONSABILE TECNICO
 ING. **PIANIMETRICO**

COMUNE DI SERIATE
 (Bergamo)
 -7 OTT 2002
PROTOCOLLO GENERALE
 PROT. 25.802
 CAT. CL

IL RICHIEDENTE

COMUNE DI SERiate


TITOLO DELL'OPERA PROGETTO PER LA REALIZZAZIONE DI UNA STRUTTURA
 RICETTIVA ALL'INTERNO DEL PARCO OASI VERDE IN VIA DEL LAZZARETTO
 OGGETTO: COLLEGAMENTO ALLA FOGNATURA COMUNALE E TAGLIO STRADA-COSTRUZIONE
 LOCALE CONTATORI GAS, ACQUA E E.N.E.L.
 COMMITTENTE: Sig. Luciano GALEGA Via G.B. MORONI, 26 SCANZOROSCIATE (BG)
 RAPPORTO 1/100 DATA 29/07/2002

STUDIO DI ARCHITETTURA
 BERGAMO VIA BORBURIO 10
 LUIGI MORONI ARCHITETTO
 STEZZANO VIA GEROLE 19
 TEL. 59.32.35-23.05.40

IL PROGETTISTA
 DOTT. ARCH. LUIGI MORONI
 C.R.D. ARCH. BG-145 678


TAV. N. 1

DOTT. ARCH. LUIGI MORONI C.F. MRNLGUS4003951K P.I.V.A. 01042620169

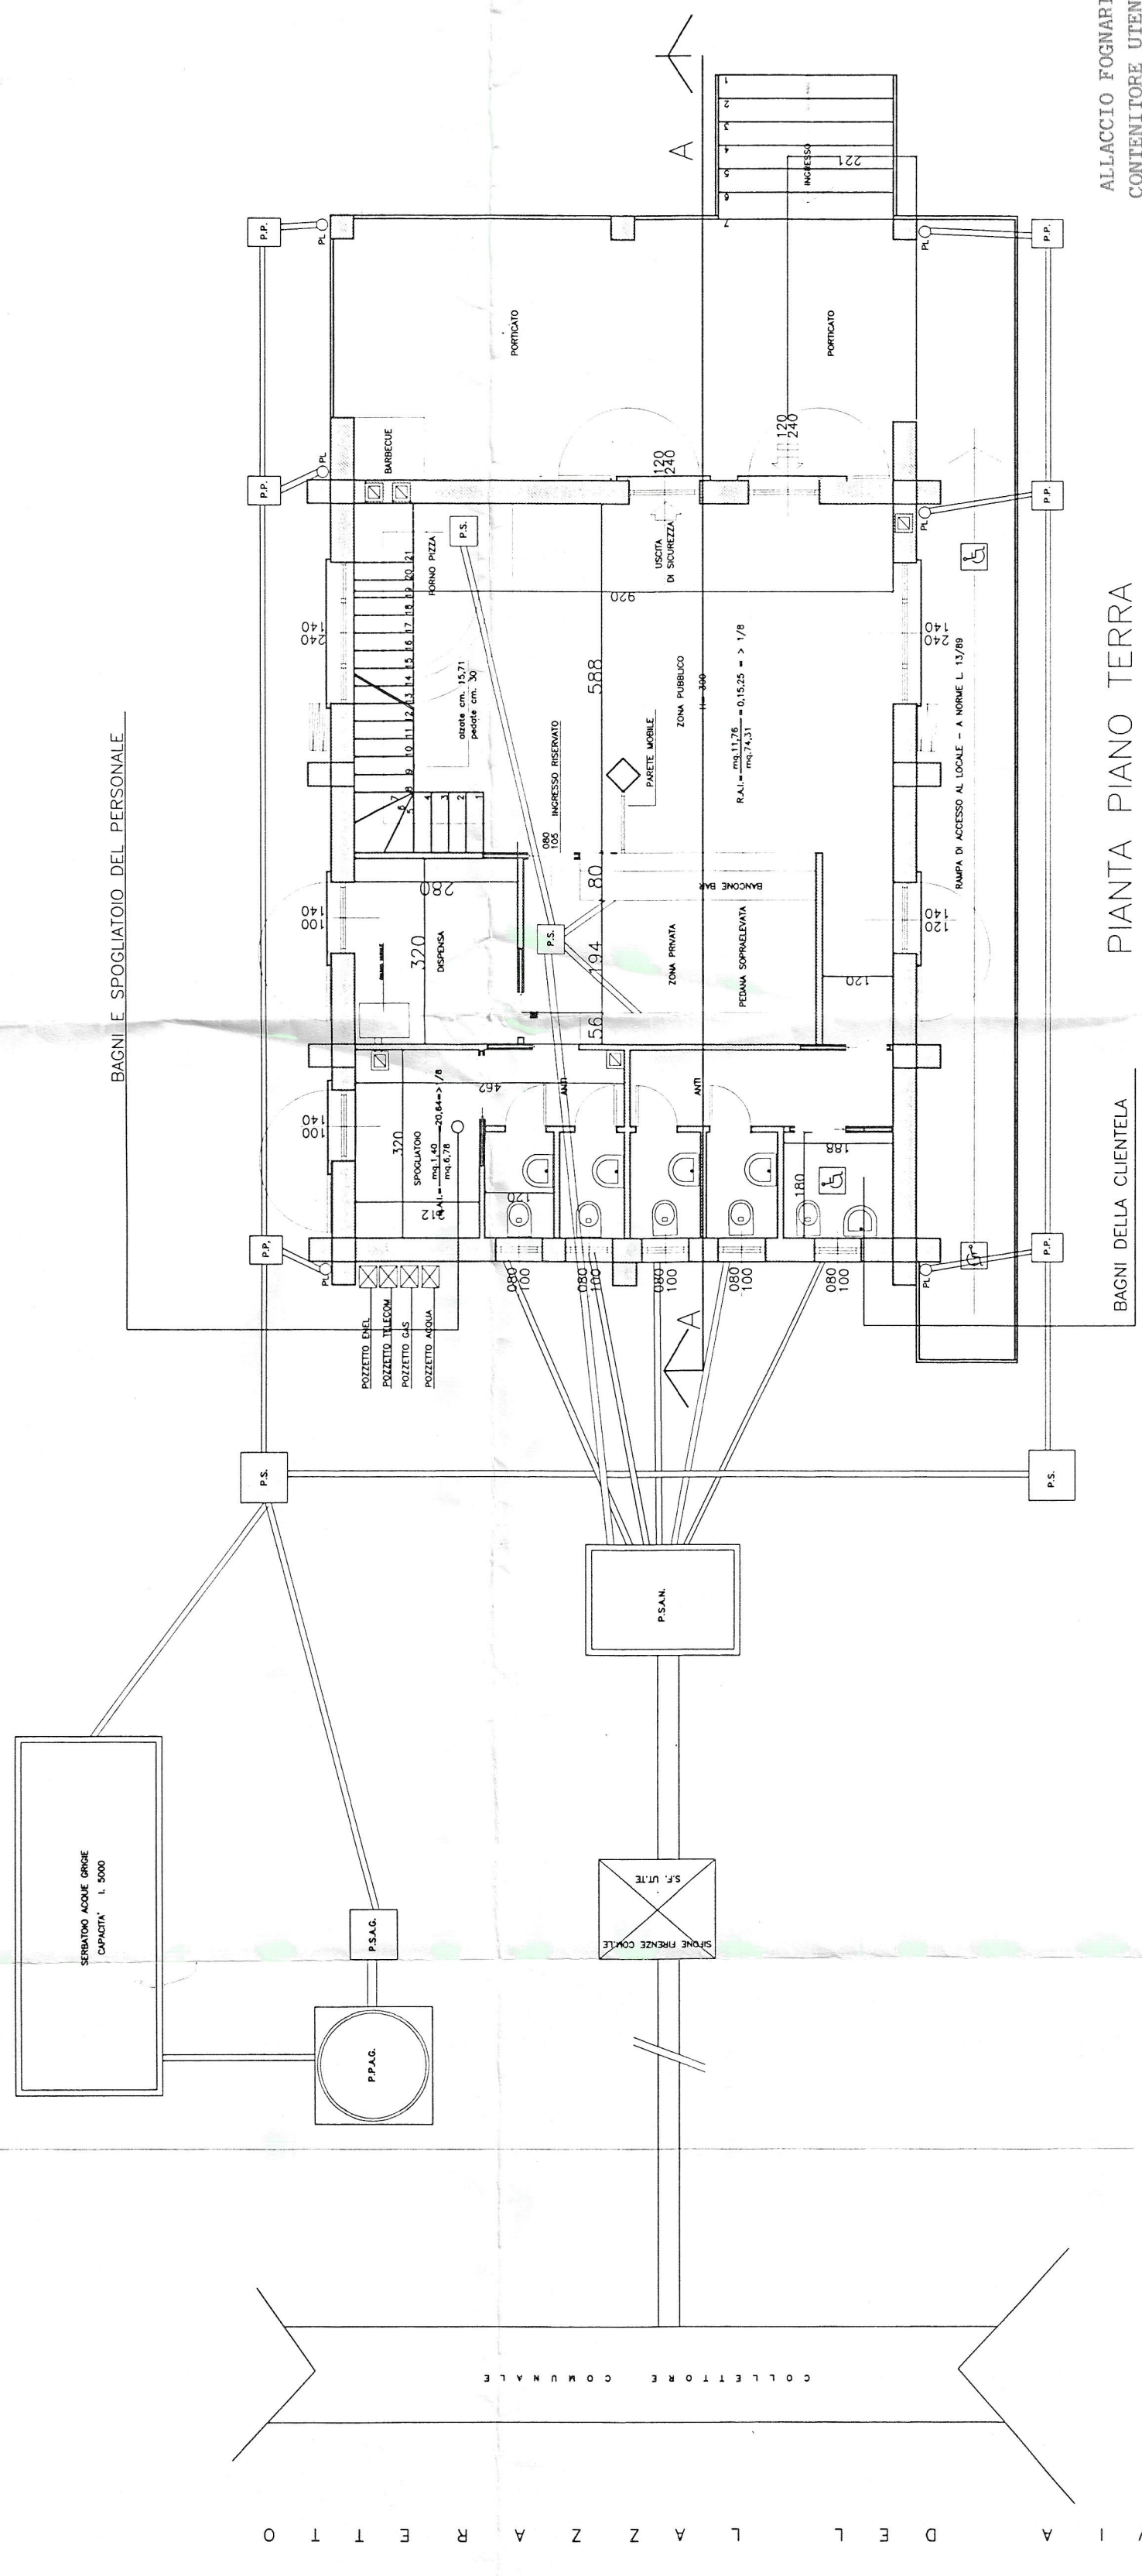

ALLACCIAMENTO FOGNARIO
 CONTENITORE UTENZE


PIANTA PIANO TERRA

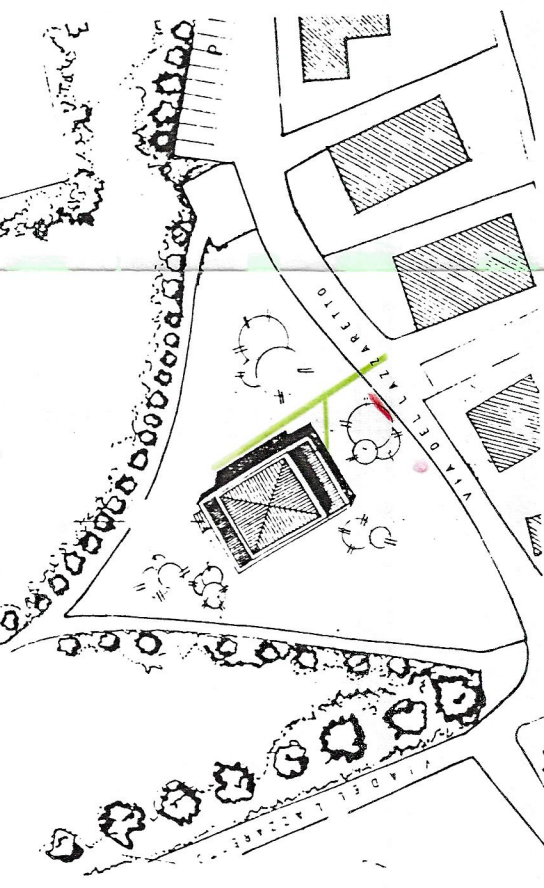

LEGENDA:

- POZZETTO SFORNATO DI ISFANE ACQUE NERE
- PLUVIALI PER ACQUE PIGNONANTI DAL TETTO
- POZZETTO SFORNATO ACQUE GRIGIE
- POZZO FERRENTE ACQUE GRIGIE
- SIFONE FIRENZE UTENTE ALLACCO PRIVATO
- CONDOTTA DI TROPPO PIENO
- CONDOTTE ACQUE GRIGIE SORACHI CRAI DIAM. 120
- CONDOTTE ACQUE NERE DIAM. 200
- CONDOTTE ACQUE METEORICHE DIAM. 100
- COLLETTORE COMUNALE

- A ISPEZIONE MUNICIPALE
- B SIFONE TIPO FIRENZE (prelievo campioni)
- C PRESA D'ARIA (da collegare con sifato esterno)
- D ISPEZIONE DELL' UTENTE

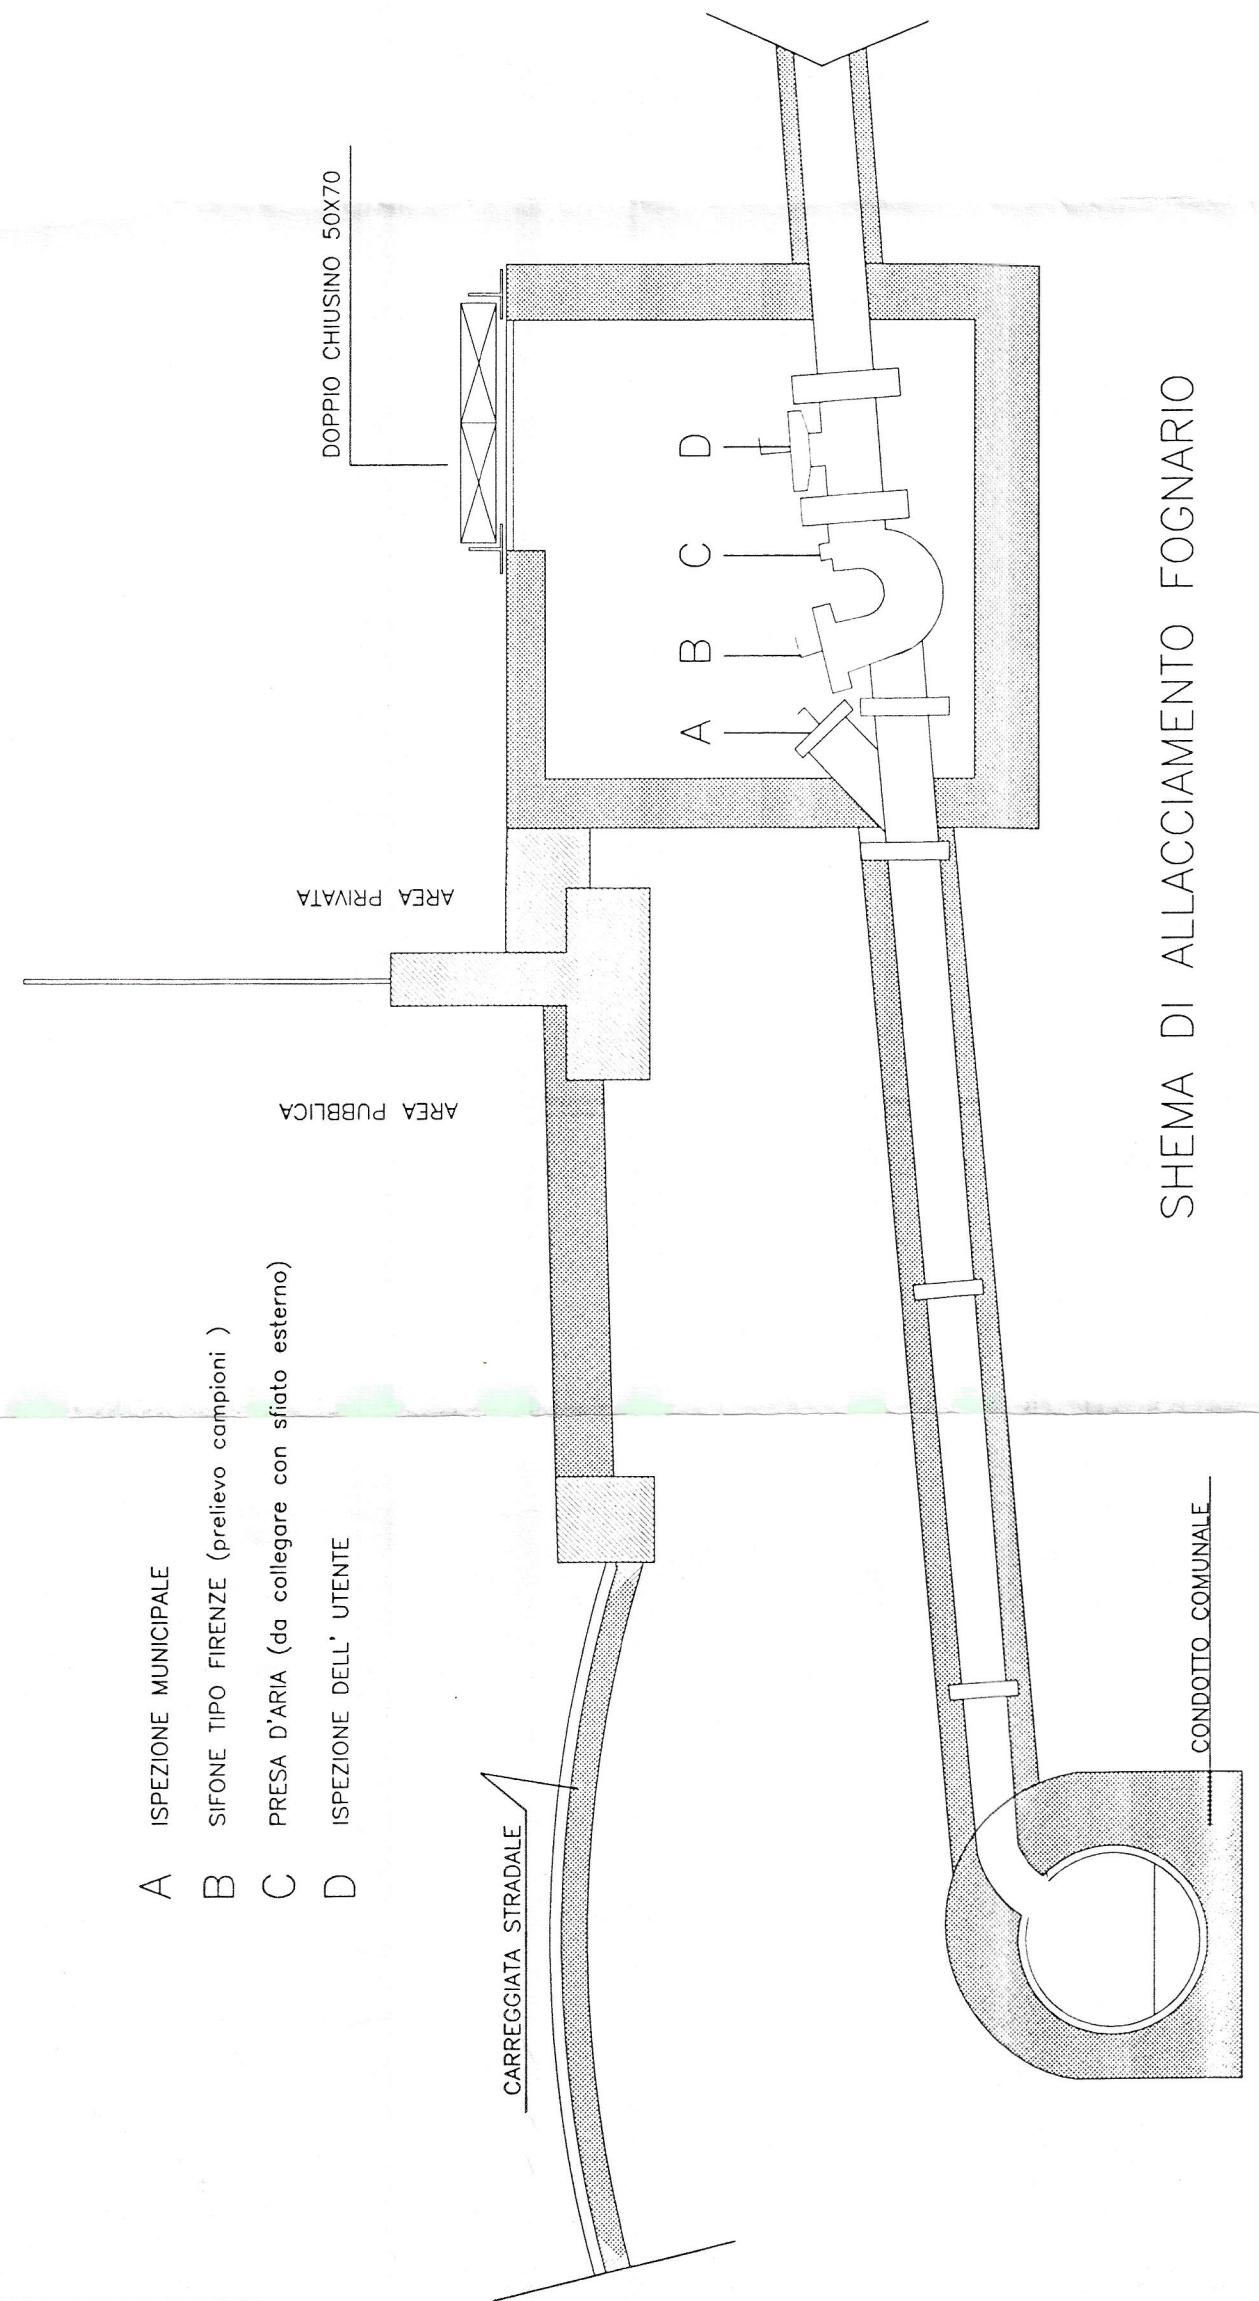

SHEMA DI ALLACCIAMENTO FOGNARIO

CONDOTTO COMUNALE

CONTENITORE UTENZE - VISTE FRONTALI E LATERALI

