


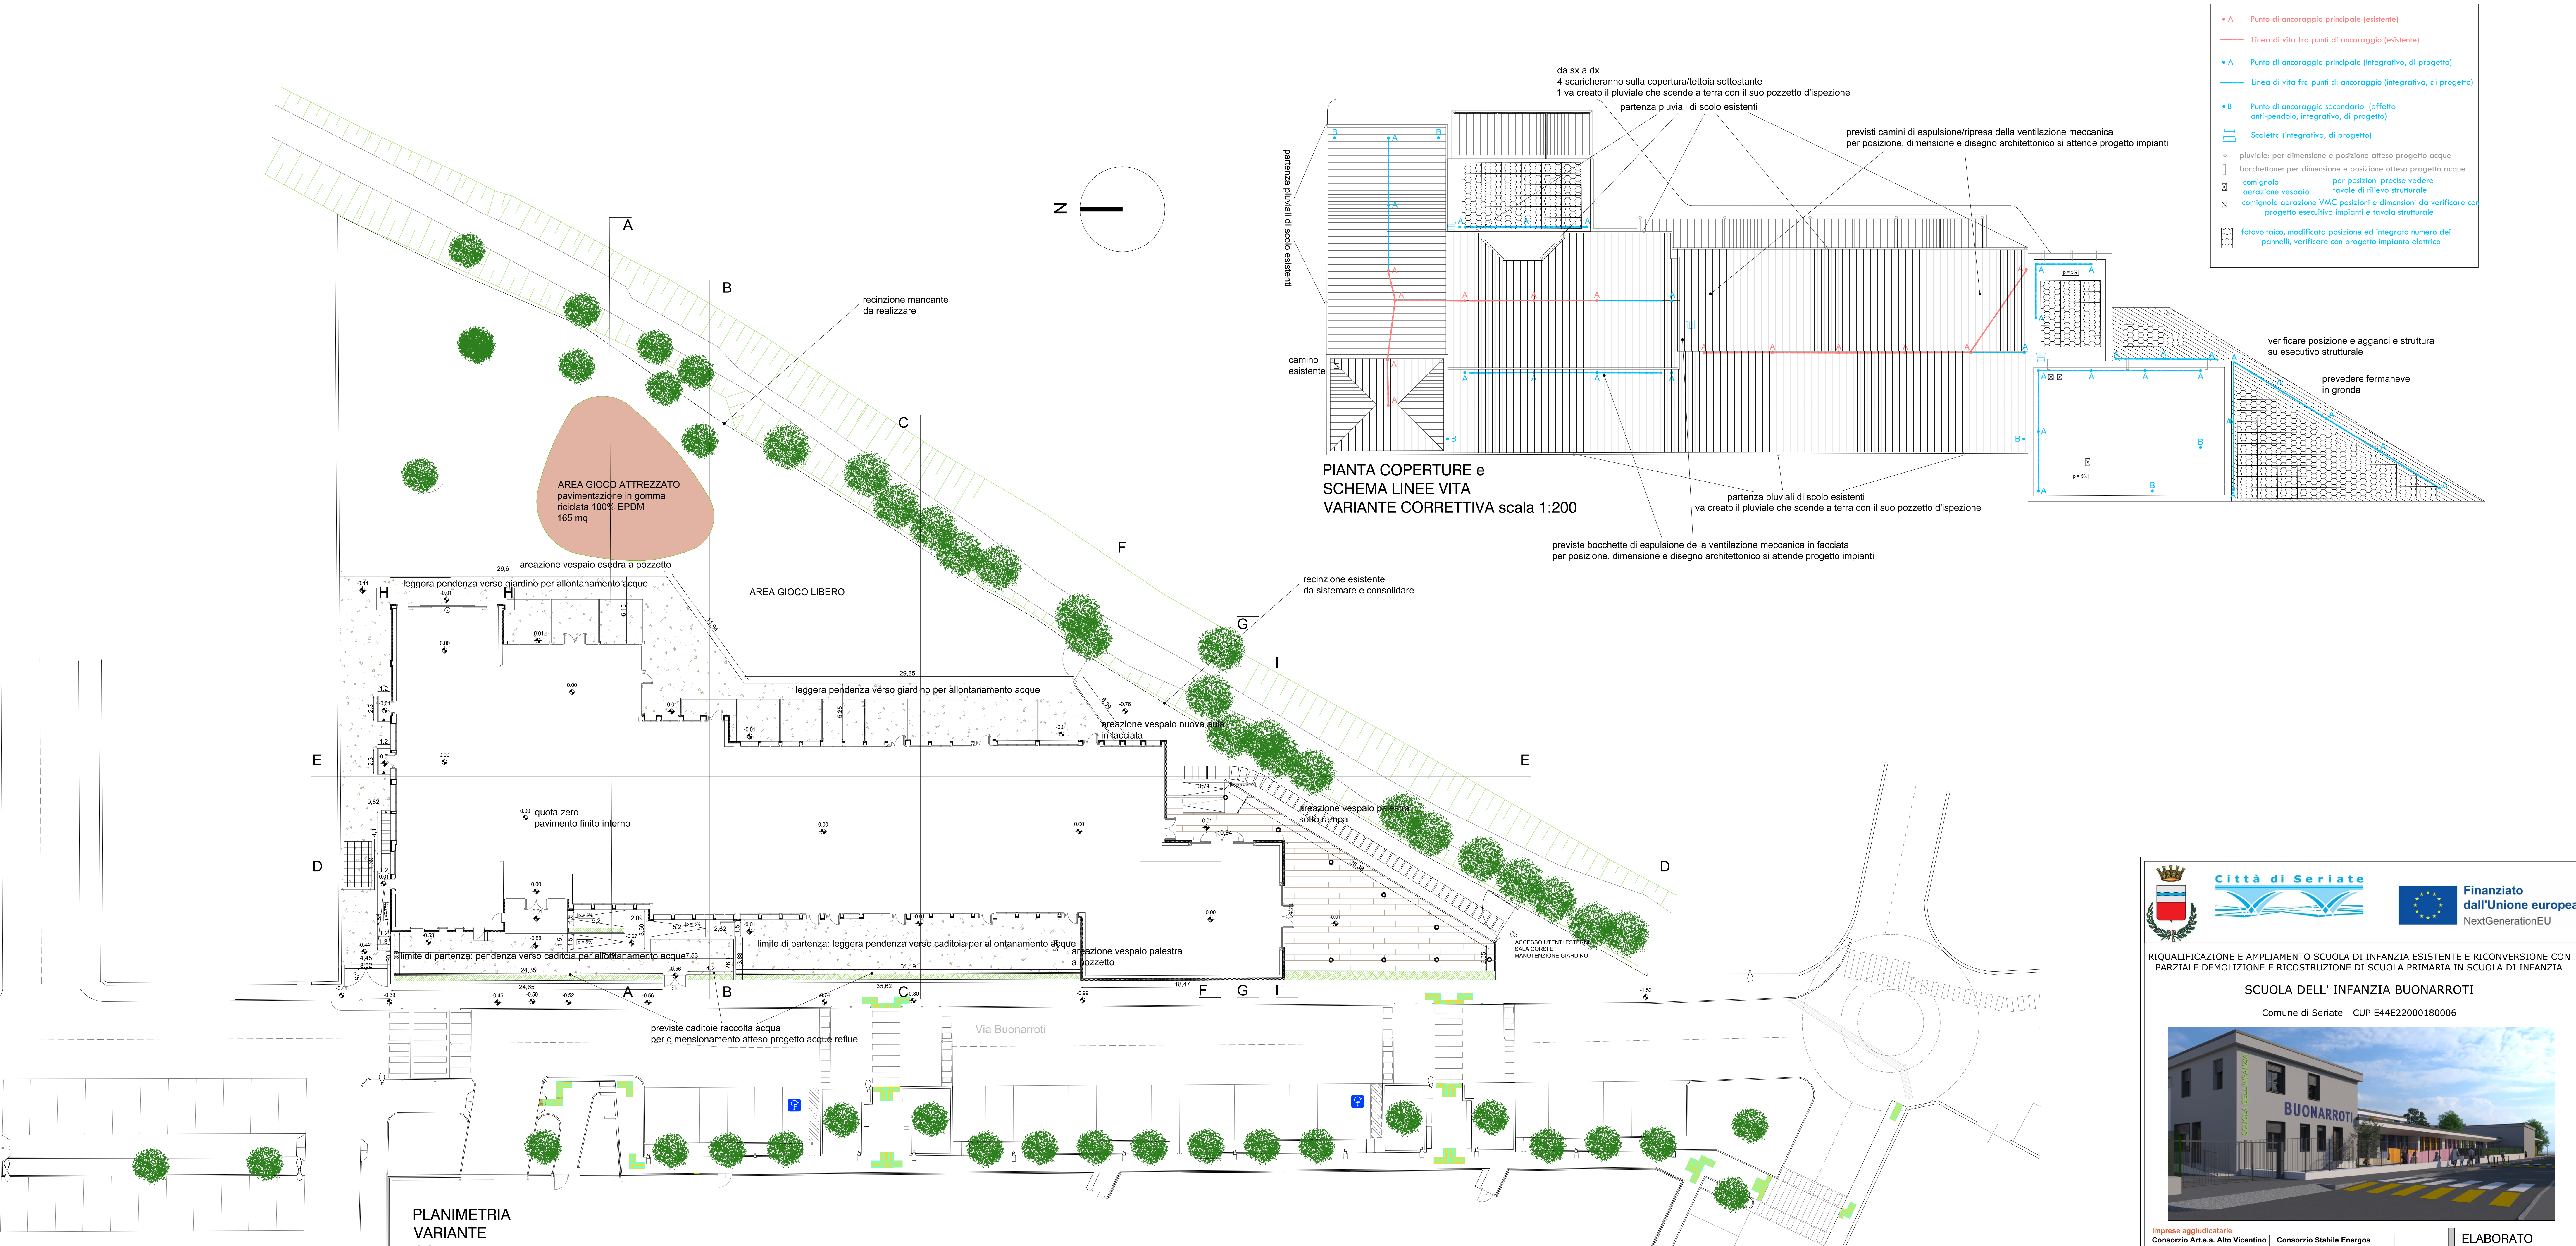



RIQUALIFICAZIONE E AMPLIAMENTO SCUOLA DI INFANZIA ESISTENTE E RICONVERSIONE CON PARZIALE DEMOLIZIONE E RICOSTRUZIONE DI SCUOLA PRIMARIA IN SCUOLA DI INFANZIA

**SCUOLA DELL' INFANZIA BUONARROTI**

Comune di Seriate - CUP E44E22000180006



|   |   |        |
|---|---|--------|
| <p><b>Imprese aggiudicatrici</b></p> <p><b>Consorzio Art.e.a. Alto Vicentino</b></p> <p>Consorzio Art.e.a. Alto Vicentino<br/>Via dell'Industria, 10 - 36012 Montebelluna (TV)<br/>Tel. 0423/800000 - Fax 0423/800001<br/>www.conorzioartea.it</p>                                                                               | <p><b>Consorzio Stabile Energias</b></p> <p>Consorzio Stabile Energias<br/>Via dell'Industria, 10 - 36012 Montebelluna (TV)<br/>Tel. 0423/800000 - Fax 0423/800001<br/>www.conorzioenergias.it</p>                                                     | Timbro |
| <p><b>Progettazioni esecutive</b></p> <p><b>Europroject s.r.l.</b></p> <p>Progettazione impianti meccanici ed elettrici civili e industriali, Pratiche INAIL, V.P.C. Certificazioni energetiche, Legge 10/91 e D.M. 37/08.<br/>Via Artigiani 20 - 24055 Brusaporto (BG) - Tel 035/66.98.291<br/>e-mail: info@europroject.net</p> | <p><b>ARCHITETTI MONDIALI</b></p> <p>ARCHITETTI MONDIALI - Progettazione Architettonica<br/>Via della Serietà, 8 - 24012 Seriate (BG)<br/>Tel. 035/414111 - Fax 035/414112 - www.architettimondiali.it</p>                                             | Timbro |
| <p><b>DOTT. ING. DAVIDE BERLENDIS</b> - Progettazione strutture in legno</p> <p>Via Vittorio Veneto, 1 - 24012 Seriate (BG)<br/>Tel. 035/414111 - Fax 035/414112<br/>www.berlendis.it</p>   | <p><b>STUDIO DI INGEGNERIA TAGLIAFERRI</b> - Progettazione strutture in acciaio</p> <p>DOTT. ING. GIOVANNI TAGLIAFERRI<br/>Via della Serietà, 8 - 24012 Seriate (BG)<br/>Tel. 035/414111 - Fax 035/414112<br/>www.studioingegneriagtagliaferri.com</p> | Timbro |

|                                 |             |             |
|---------------------------------|-------------|-------------|
| ELABORATO                       | DATA:       | SCALA:      |
| PLANIMETRIA VARIANTE CORRETTIVA | giugno 2025 | 1:200       |
|                                 | REDATTO:    | VERIFICATO: |
|                                 | D.M.        |             |
| TAV.                            |             | <b>A1</b>   |