



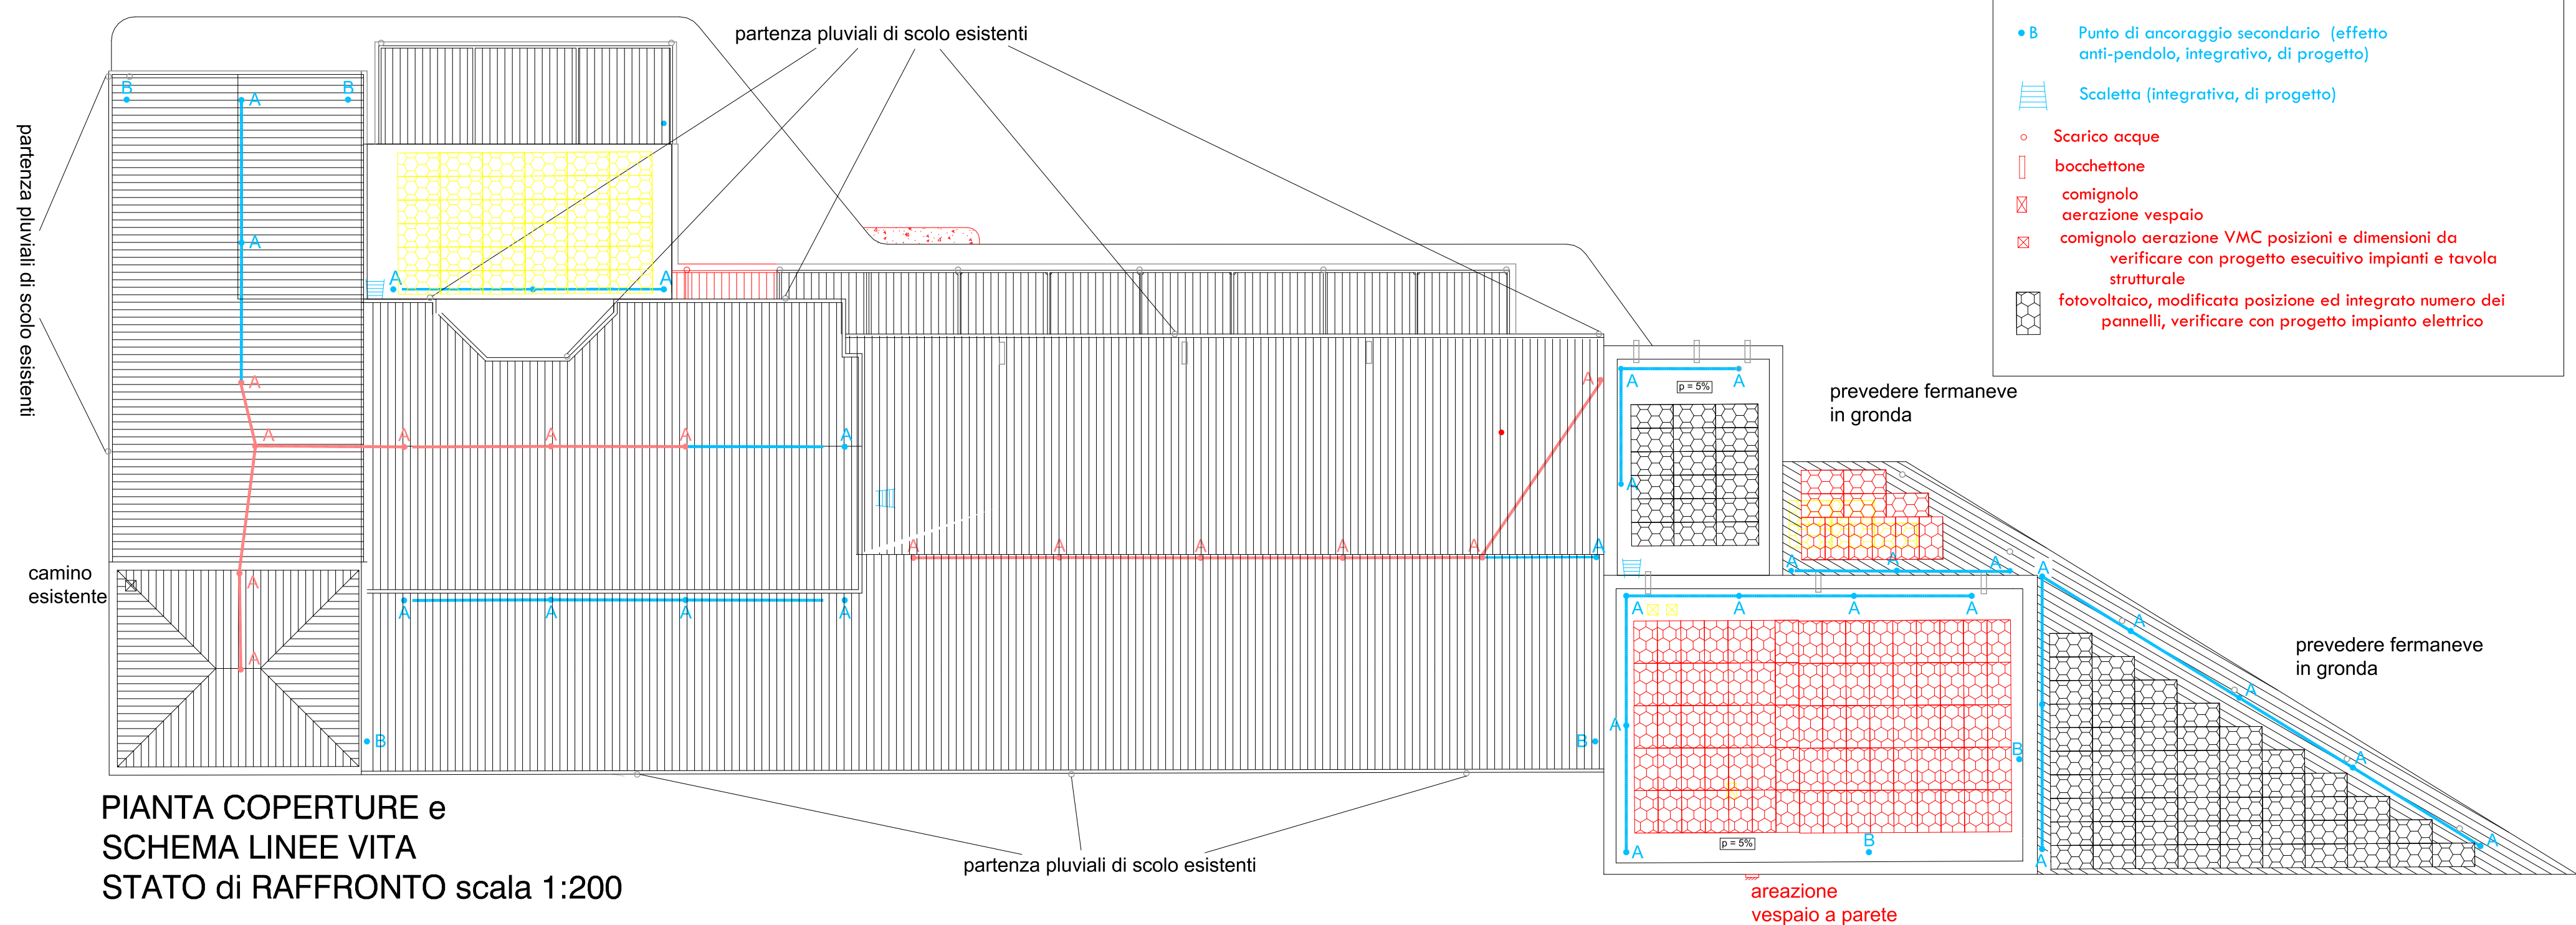

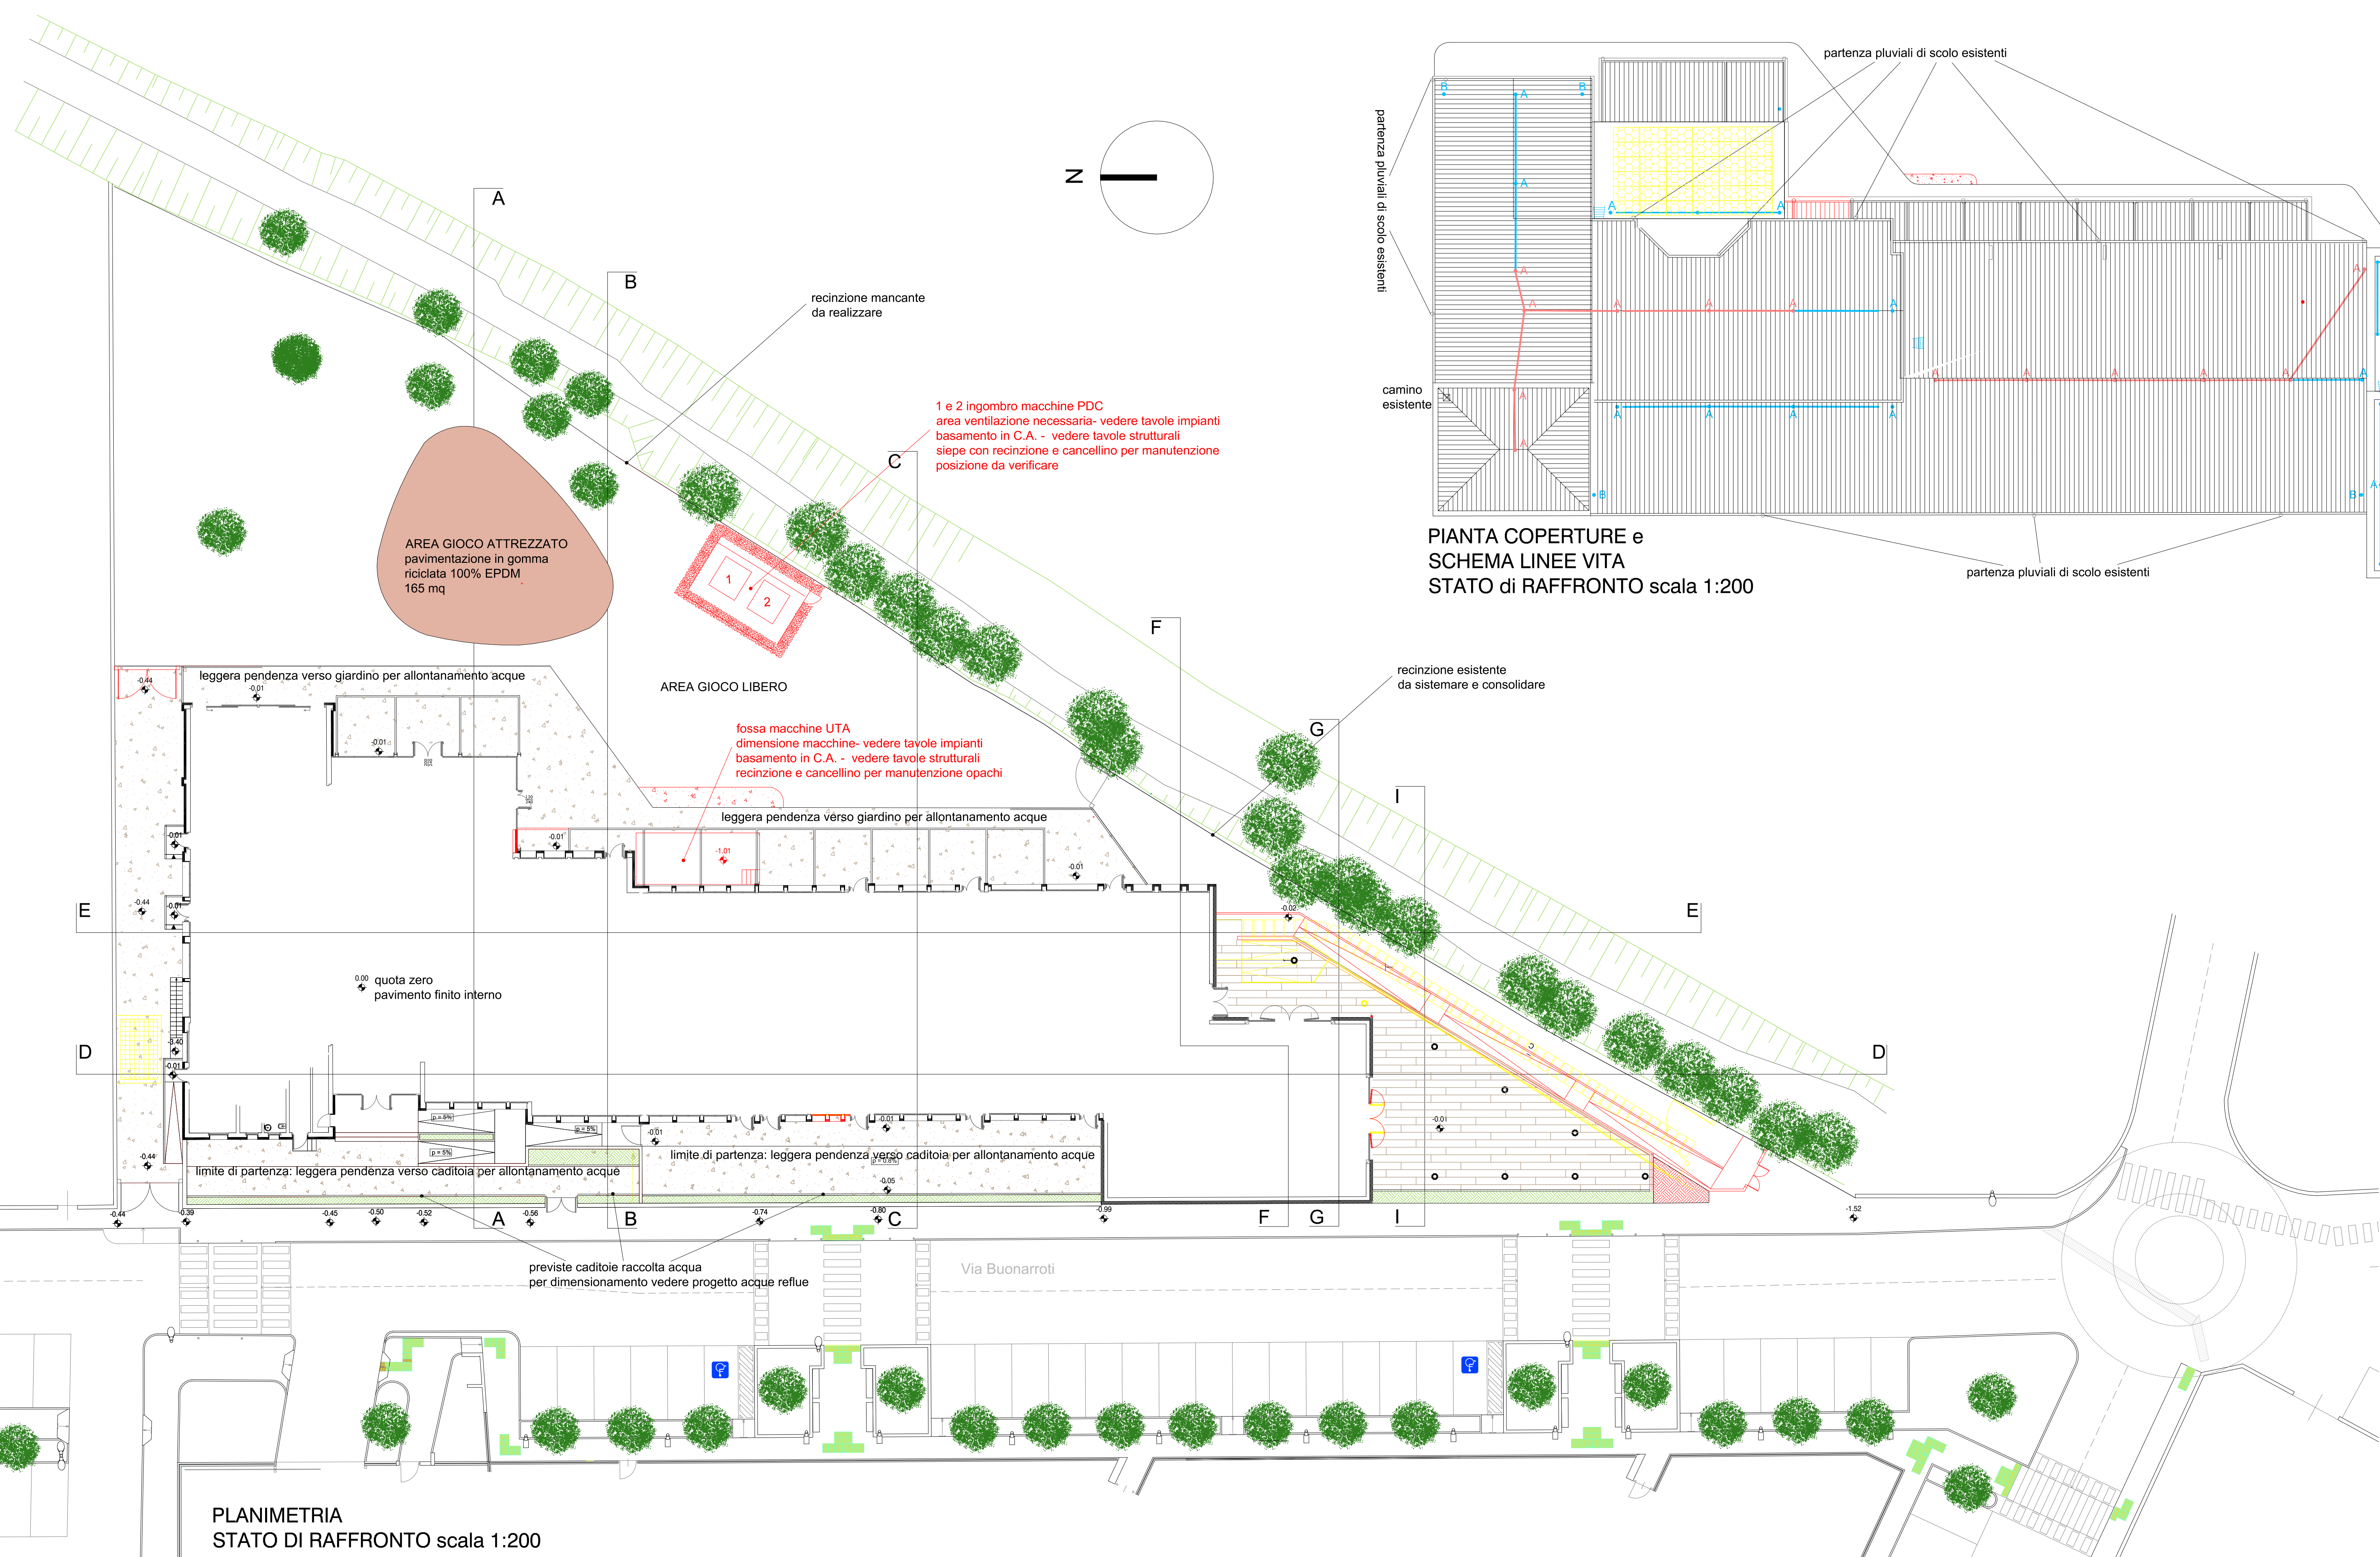

RIQUALIFICAZIONE E AMPLIAMENTO SCUOLA DI INFANZIA ESISTENTE E RICONVERSIONE CON PARZIALE DEMOLIZIONE E RICOSTRUZIONE DI SCUOLA PRIMARIA IN SCUOLA DI INFANZIA

SCUOLA DELL' INFANZIA BUONARROTI

Comune di Seriate - CUP E44E22000180006



Imprese aggiudicatrici	Consorzio Artea s.r.l. Via... Tel... Email...	Consorzio Stabile Energias Via... Tel... Email...	Timbro
Progettazioni esecutive	Europroject s.r.l. Via... Tel... Email...	Euromed s.p.a. Via... Tel... Email...	
ARCHITETTI MONDIALI Via... Tel... Email...	STUDIO DI INGEGNERIA TAGLIAFERRI Via... Tel... Email...	Timbro	TAV.

ELABORATO	PLANIMETRIA
RAFFRONTO	
DATA:	giugno 2025
SCALA:	1:200
REDATTO:	D.M.
VERIFICATO:	

A2