

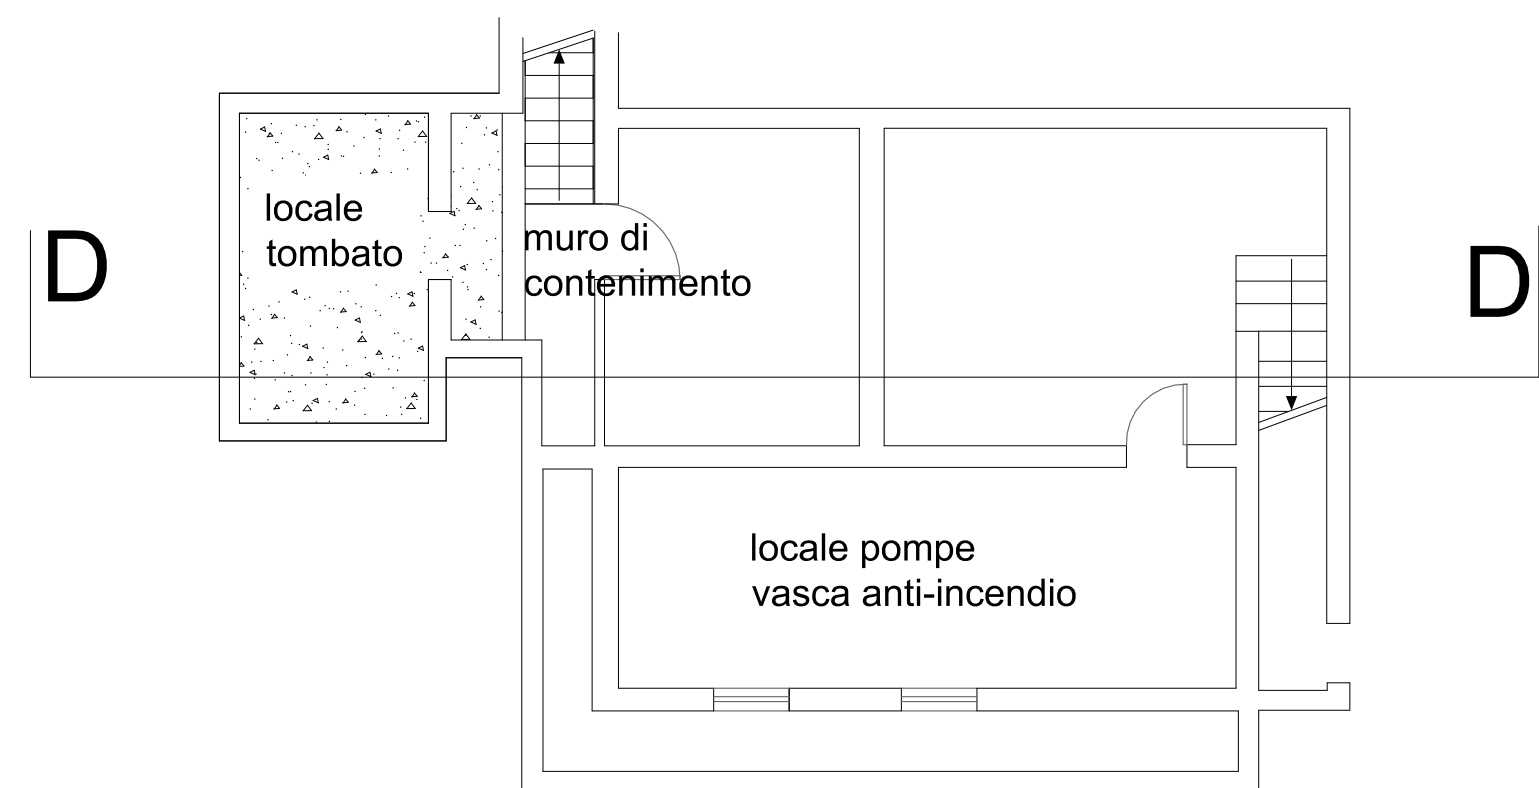


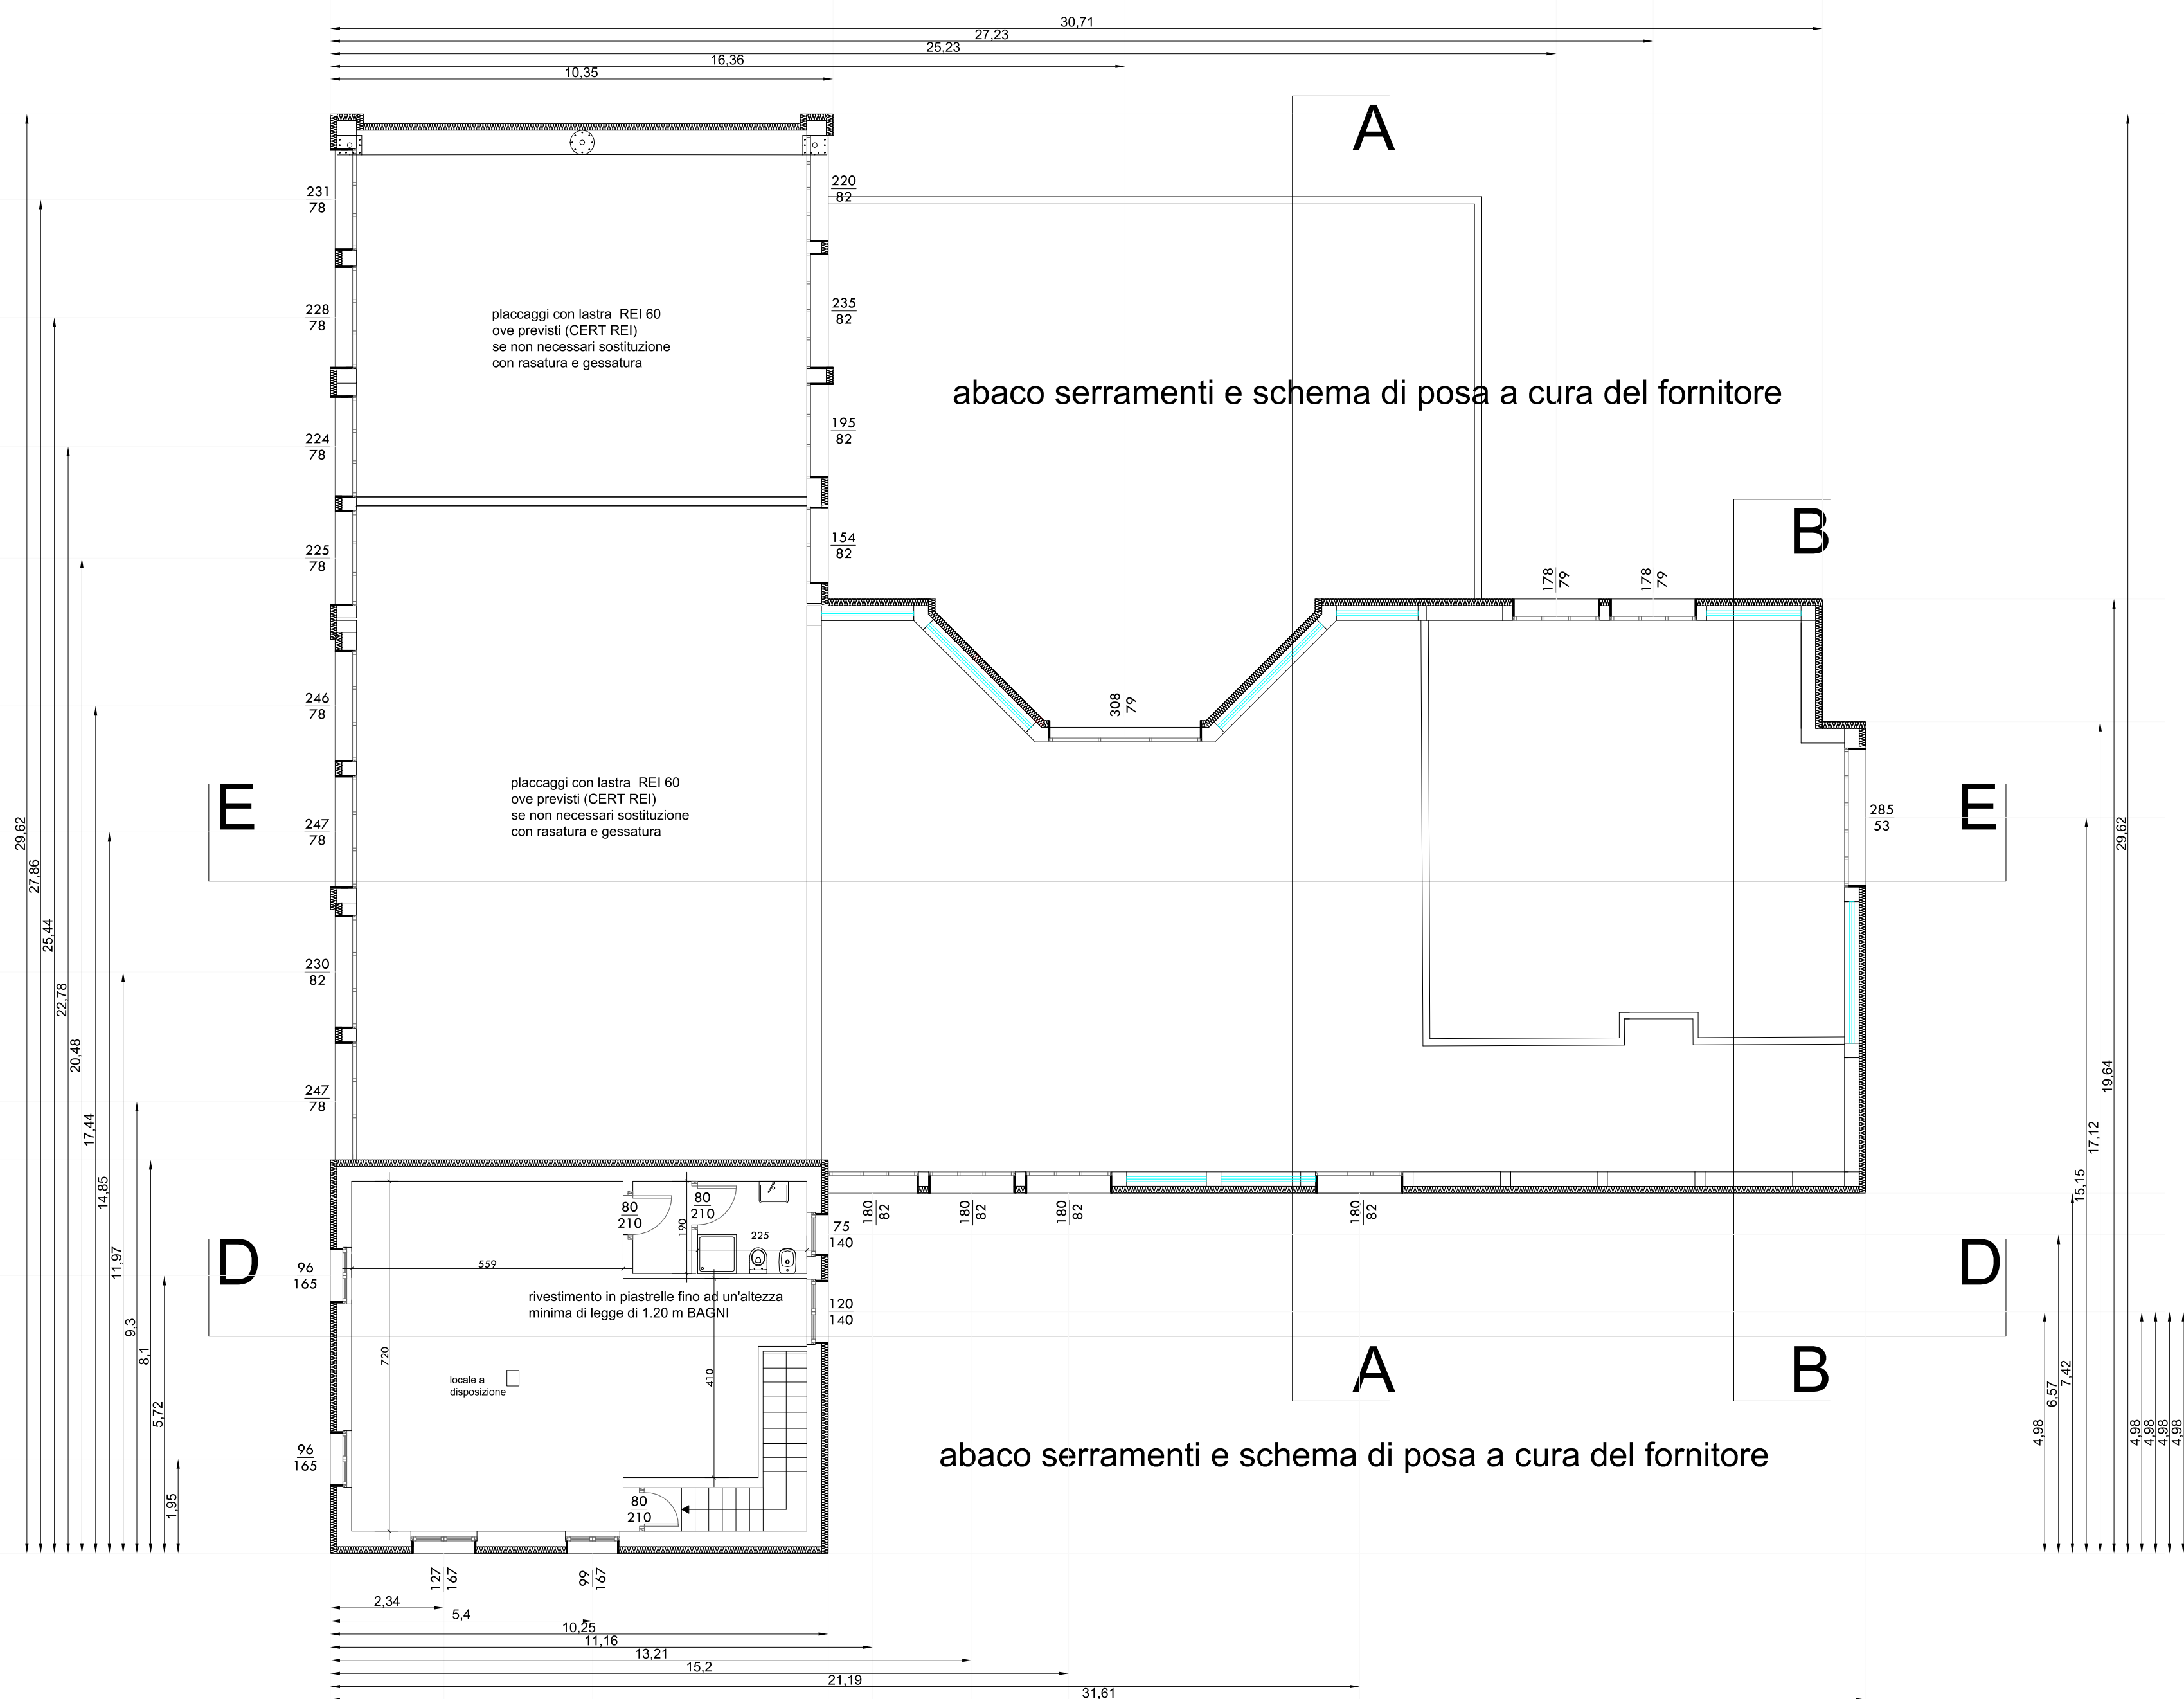

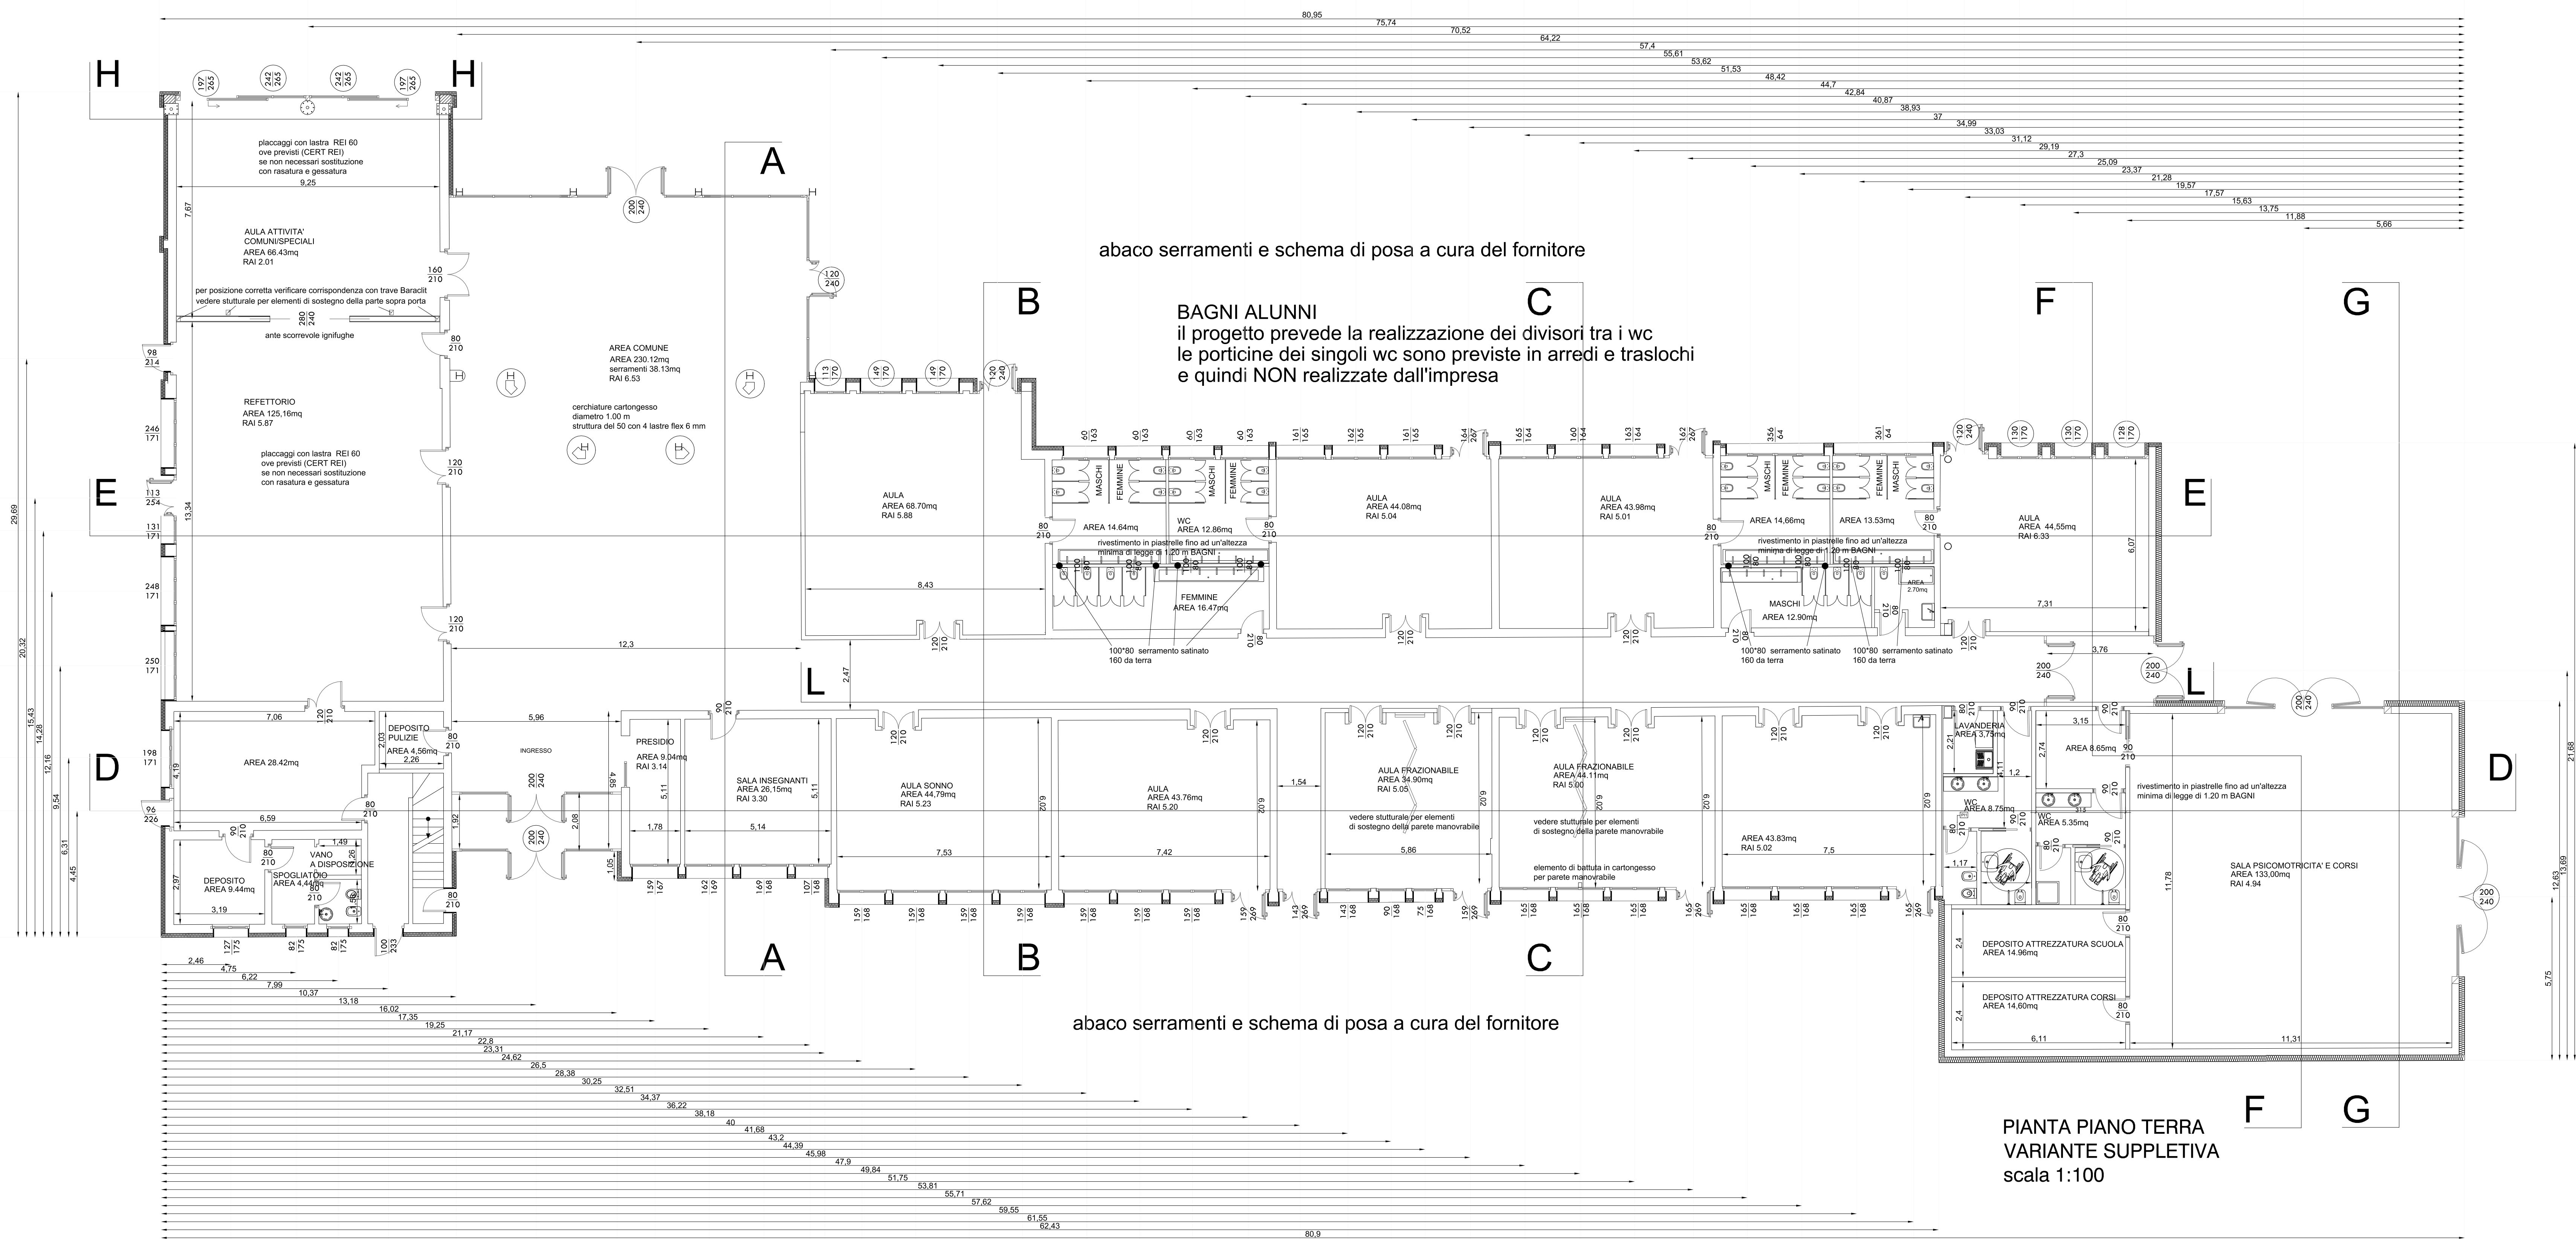

RIQUALIFICAZIONE E AMPLIAMENTO SCUOLA DI INFANZIA ESISTENTE E RICONVERSIONE CON PARZIALE DEMOLIZIONE E RICOSTRUZIONE DI SCUOLA PRIMARIA IN SCUOLA DI INFANZIA

SCUOLA DELL' INFANZIA BUONARROTI

Comune di Seriate - CUP E44E22000180006



Imprese aggiudicatrici

Consorzio Arte.a - Alto Vicentino

Consorzio Stabile Energos

Progettazioni esecutive

Europroject s.r.l.

ARCHITETTI MONDIALI

STUDIO DI INGEGNERIA TAGLIAFERRI

ELABORATO

PIANTE VARIANTE SUPPLETTIVA

DATA: giugno 2025

SCALA: 1:100

REDATTO: D.M.

VERIFICATO:

TAV.

Timbro

Timbro

Timbro

Timbro

A6