




PROSPETTO OVEST
VARIANTE CORRETTIVA
scala 1:100

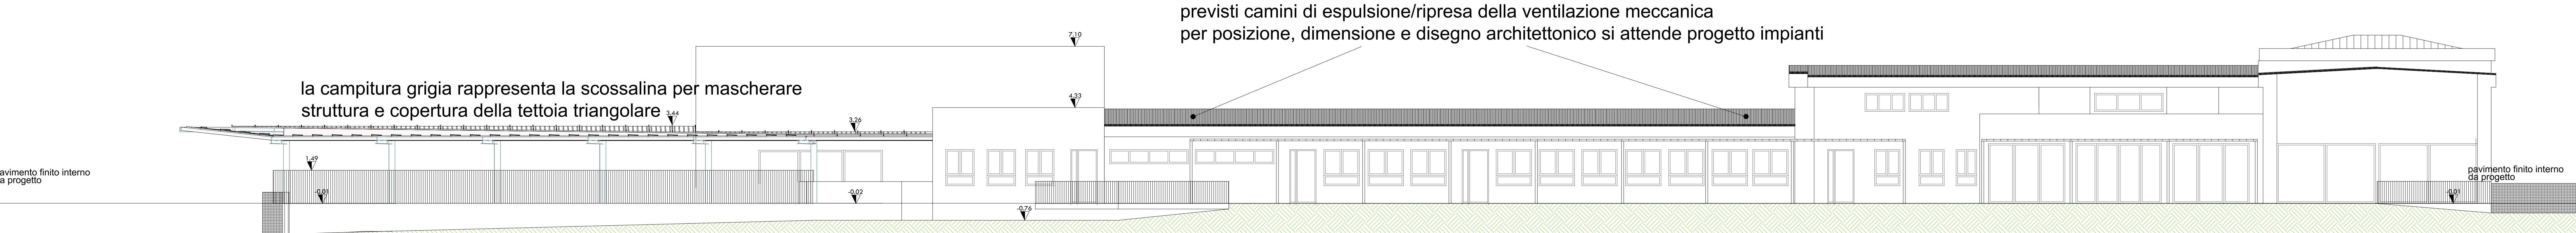

PROSPETTO EST
VARIANTE CORRETTIVA
scala 1:100

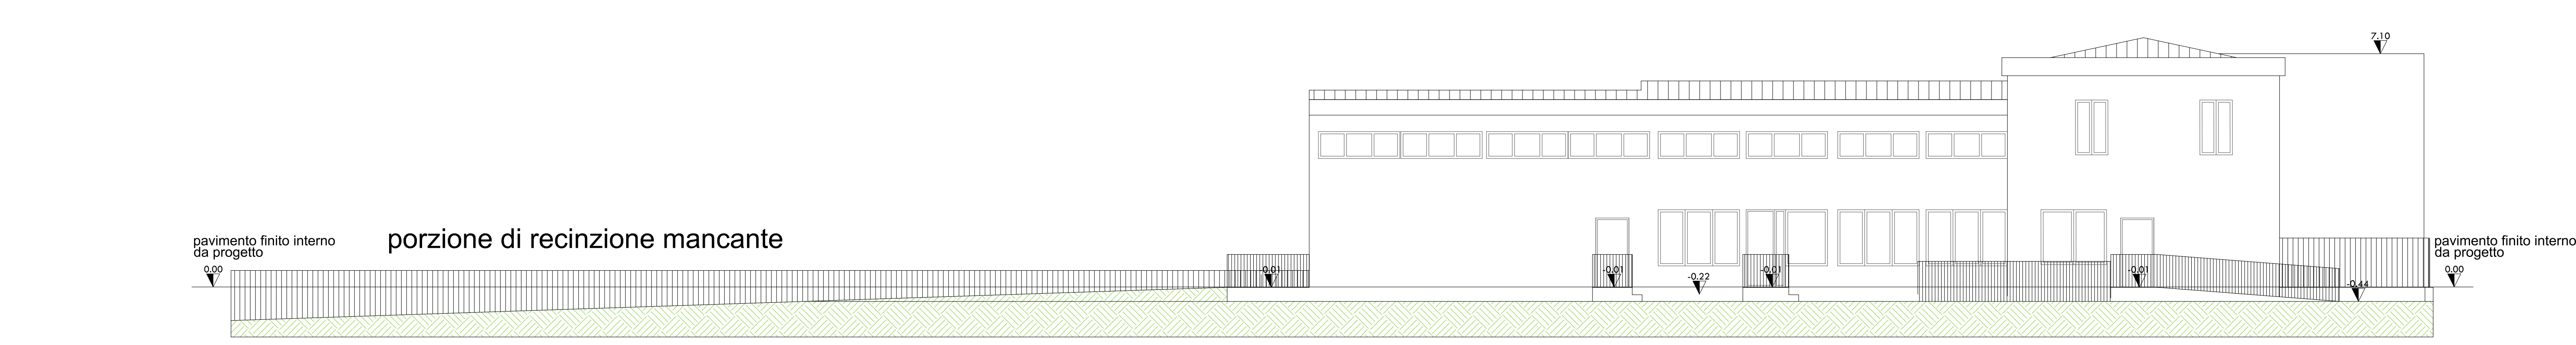

PROSPETTO NORD
VARIANTE CORRETTIVA
scala 1:100

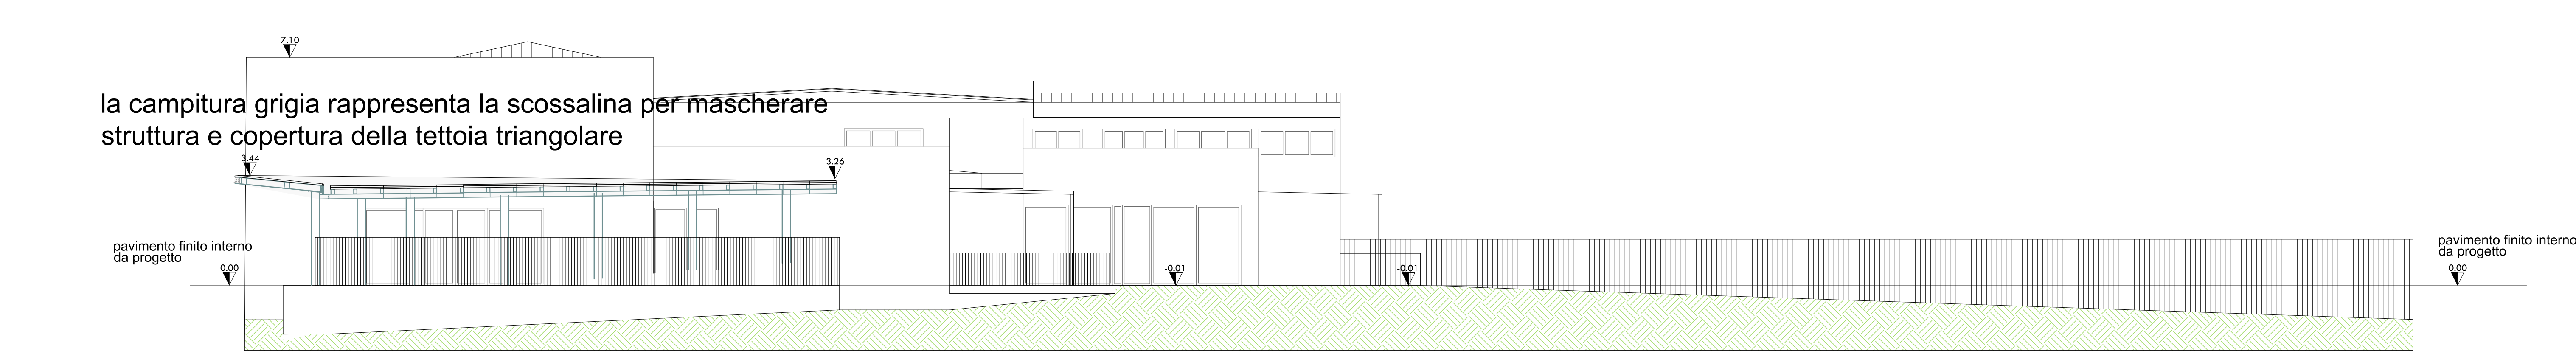

PROSPETTO SUD
VARIANTE CORRETTIVA
scala 1:100



Finanziato dall'Unione europea
NextGenerationEU

RIQUALIFICAZIONE E AMPIAMENTO SCUOLA DI INFANZIA ESISTENTE E RICONVERSIONE CON PARZIALE DEMOLIZIONE E RICOSTRUZIONE DI SCUOLA PRIMARIA IN SCUOLA DI INFANZIA

SCUOLA DELL' INFANZIA BUONARROTI

Comune di Seriate - CUP E44E22000180006



Imprese appaltatrici







Progettazioni esecutive







ELABORATO

PROSPETTI CORRETTIVA

DATA: giugno 2025
SCALA: 1:100

REDDATTO: D.M.
VERIFICATO:

TAV. **A7**