


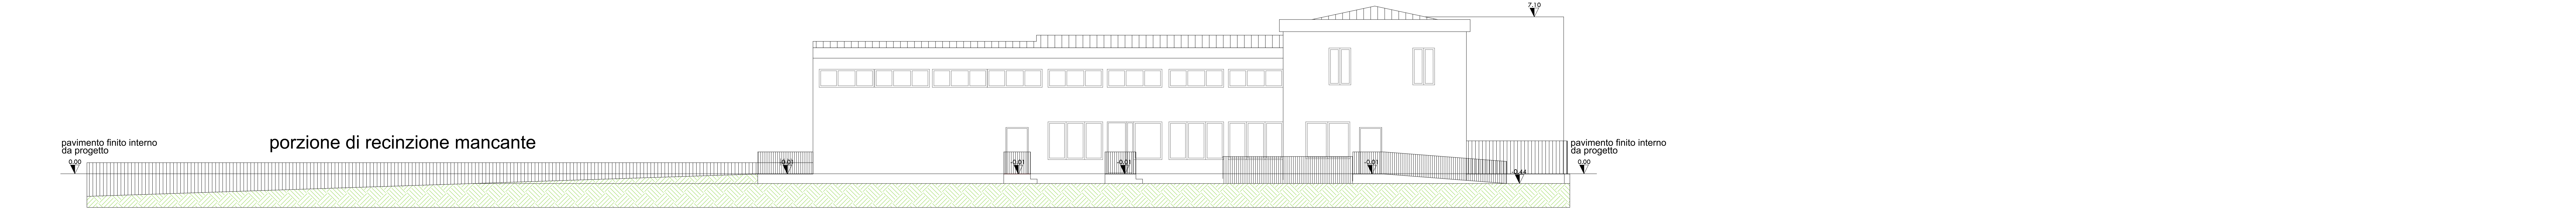


PROSPETTO OVEST
STATO DI RAFFRONTO
scala 1:100



PROSPETTO EST
STATO DI RAFFRONTO
scala 1:100



PROSPETTO NORD
STATO DI RAFFRONTO
scala 1:100

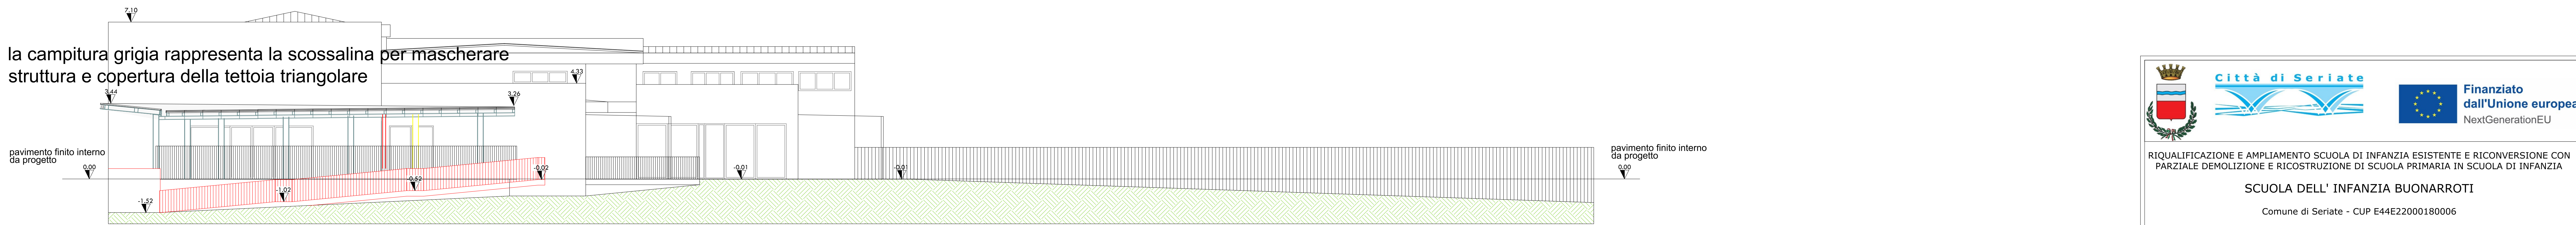

PROSPETTO SUD
STATO DI RAFFRONTO
scala 1:100

ELABORATO

PROSPETTI RAFFRONTO

DATA: giugno 2025

SCALA: 1:100

REDATTO: D.M.

VERIFICATO:

TAV.

A8

Finanziato dall'Unione europea

NextGenerationEU

RIQUALIFICAZIONE E AMPLIAMENTO SCUOLA DI INFANZIA ESISTENTE E RICONVERSIONE CON PARZIALE DEMOLIZIONE E RICOSTRUZIONE DI SCUOLA PRIMARIA IN SCUOLA DI INFANZIA

SCUOLA DELL' INFANZIA BUONARROTI

Comune di Seriate - CUP E44E22000180006

Imprese aggiudicatario

Consorzio Art.e.a. Alto Vicentino

Consorzio Stabile Ennergos

Progettazioni esecutive

Europroject s.r.l.

ARCHITETTI MONDIALI

DOTT. ING. DAVIDE BERLENDIS

STUDIO DI INGEGNERIA TAGLIAFERRI