

VOLUMI NELLE ZONE DI TUTELA

- VOLUMI IN ZONA A
- VOLUMI IN ZONA B
- VOLUMI IN ZONA C
- VOLUMI IN ZONA D

PdR SERIATE


- Tessuto di impianto tradizionale
- Nuclei di interesse identitario locale
- Tessuto omogeneo o saturo
- Tessuto urbano di valenza ecologica o paesaggistica
- Tessuto di recente impianto
- Tessuto produttivo
- Distributori di carburante
- Tessuto commerciale
- Tessuto agricolo produttivo
- Tessuto con funzione ecologica, paesaggistica o di salvaguardia
- Corsi d'acqua

ZONE DI TUTELA

- ZONA DI TUTELA A
- ZONA DI TUTELA B
- ZONA DI TUTELA C
- ZONA DI TUTELA D

AEROCUBO TARAMELLI					
DESTINAZIONI D'USO RESIDENZIALI					
zone	volumi esistenti [mc]	Carico antropico [n. persone]	volumi di progetto [mc]	Superfici di progetto [mq]	Carico antropico di previsione [n. persone]
zona A	66102,2	551	800	296	12
zona B	34855,47	290	14483	4828	193
zona C	0	0	0	0	0
DESTINAZIONI D'USO COMMERCIALI E DI SERVIZIO					
zone	volumi esistenti [mc]	Carico antropico [n. persone]	volumi di progetto [mc]	Superfici di progetto [mq]	Carico antropico di previsione [n. persone]
zona A	0	0	0	0	0
zona B	0	0	0	0	0
zona C	0	0	0	0	0
DESTINAZIONI D'USO PRODUTTIVE					
zone	volumi esistenti [mc]	Carico antropico [n. persone]	volumi di progetto [mc]	Superfici di progetto [mq]	Carico antropico di previsione [n. persone]
zona A	0	0	0	0	0
zona B	12774	26	0	0	0
zona C	0	0	0	0	0

AEROPORTO CARAVAGGIO					
DESTINAZIONI D'USO RESIDENZIALI					
zone	volumi esistenti [mc]	Carico antropico [n. persone]	volumi di progetto [mc]	Superfici di progetto [mq]	Carico antropico di previsione [n. persone]
zona A	5332,57	10	0	0	0
zona B	124995,11	1042	2500	833	42
zona C	27352	228	3200	900	533
zona D	113496,48	946	20000	6667	Come da strumento urbanistico
DESTINAZIONI D'USO COMMERCIALI E DI SERVIZIO					
zone	volumi esistenti [mc]	Carico antropico [n. persone]	volumi di progetto [mc]	Superfici di progetto [mq]	Carico antropico di previsione [n. persone]
zona A	0	0	0	0	0
zona B	41014,55	123	48700	16233	812
zona C	4872,46	15	0	0	0
zona D	118230,19	355	0	0	Come da strumento urbanistico
DESTINAZIONI D'USO PRODUTTIVE					
zone	volumi esistenti [mc]	Carico antropico [n. persone]	volumi di progetto [mc]	Superfici di progetto [mq]	Carico antropico di previsione [n. persone]
zona A	0	0	0	0	0
zona B	408175,68	816	10000	3333	167
zona C	239813,76	480	0	0	0
zona D	412415,89	825	0	0	Come da strumento urbanistico

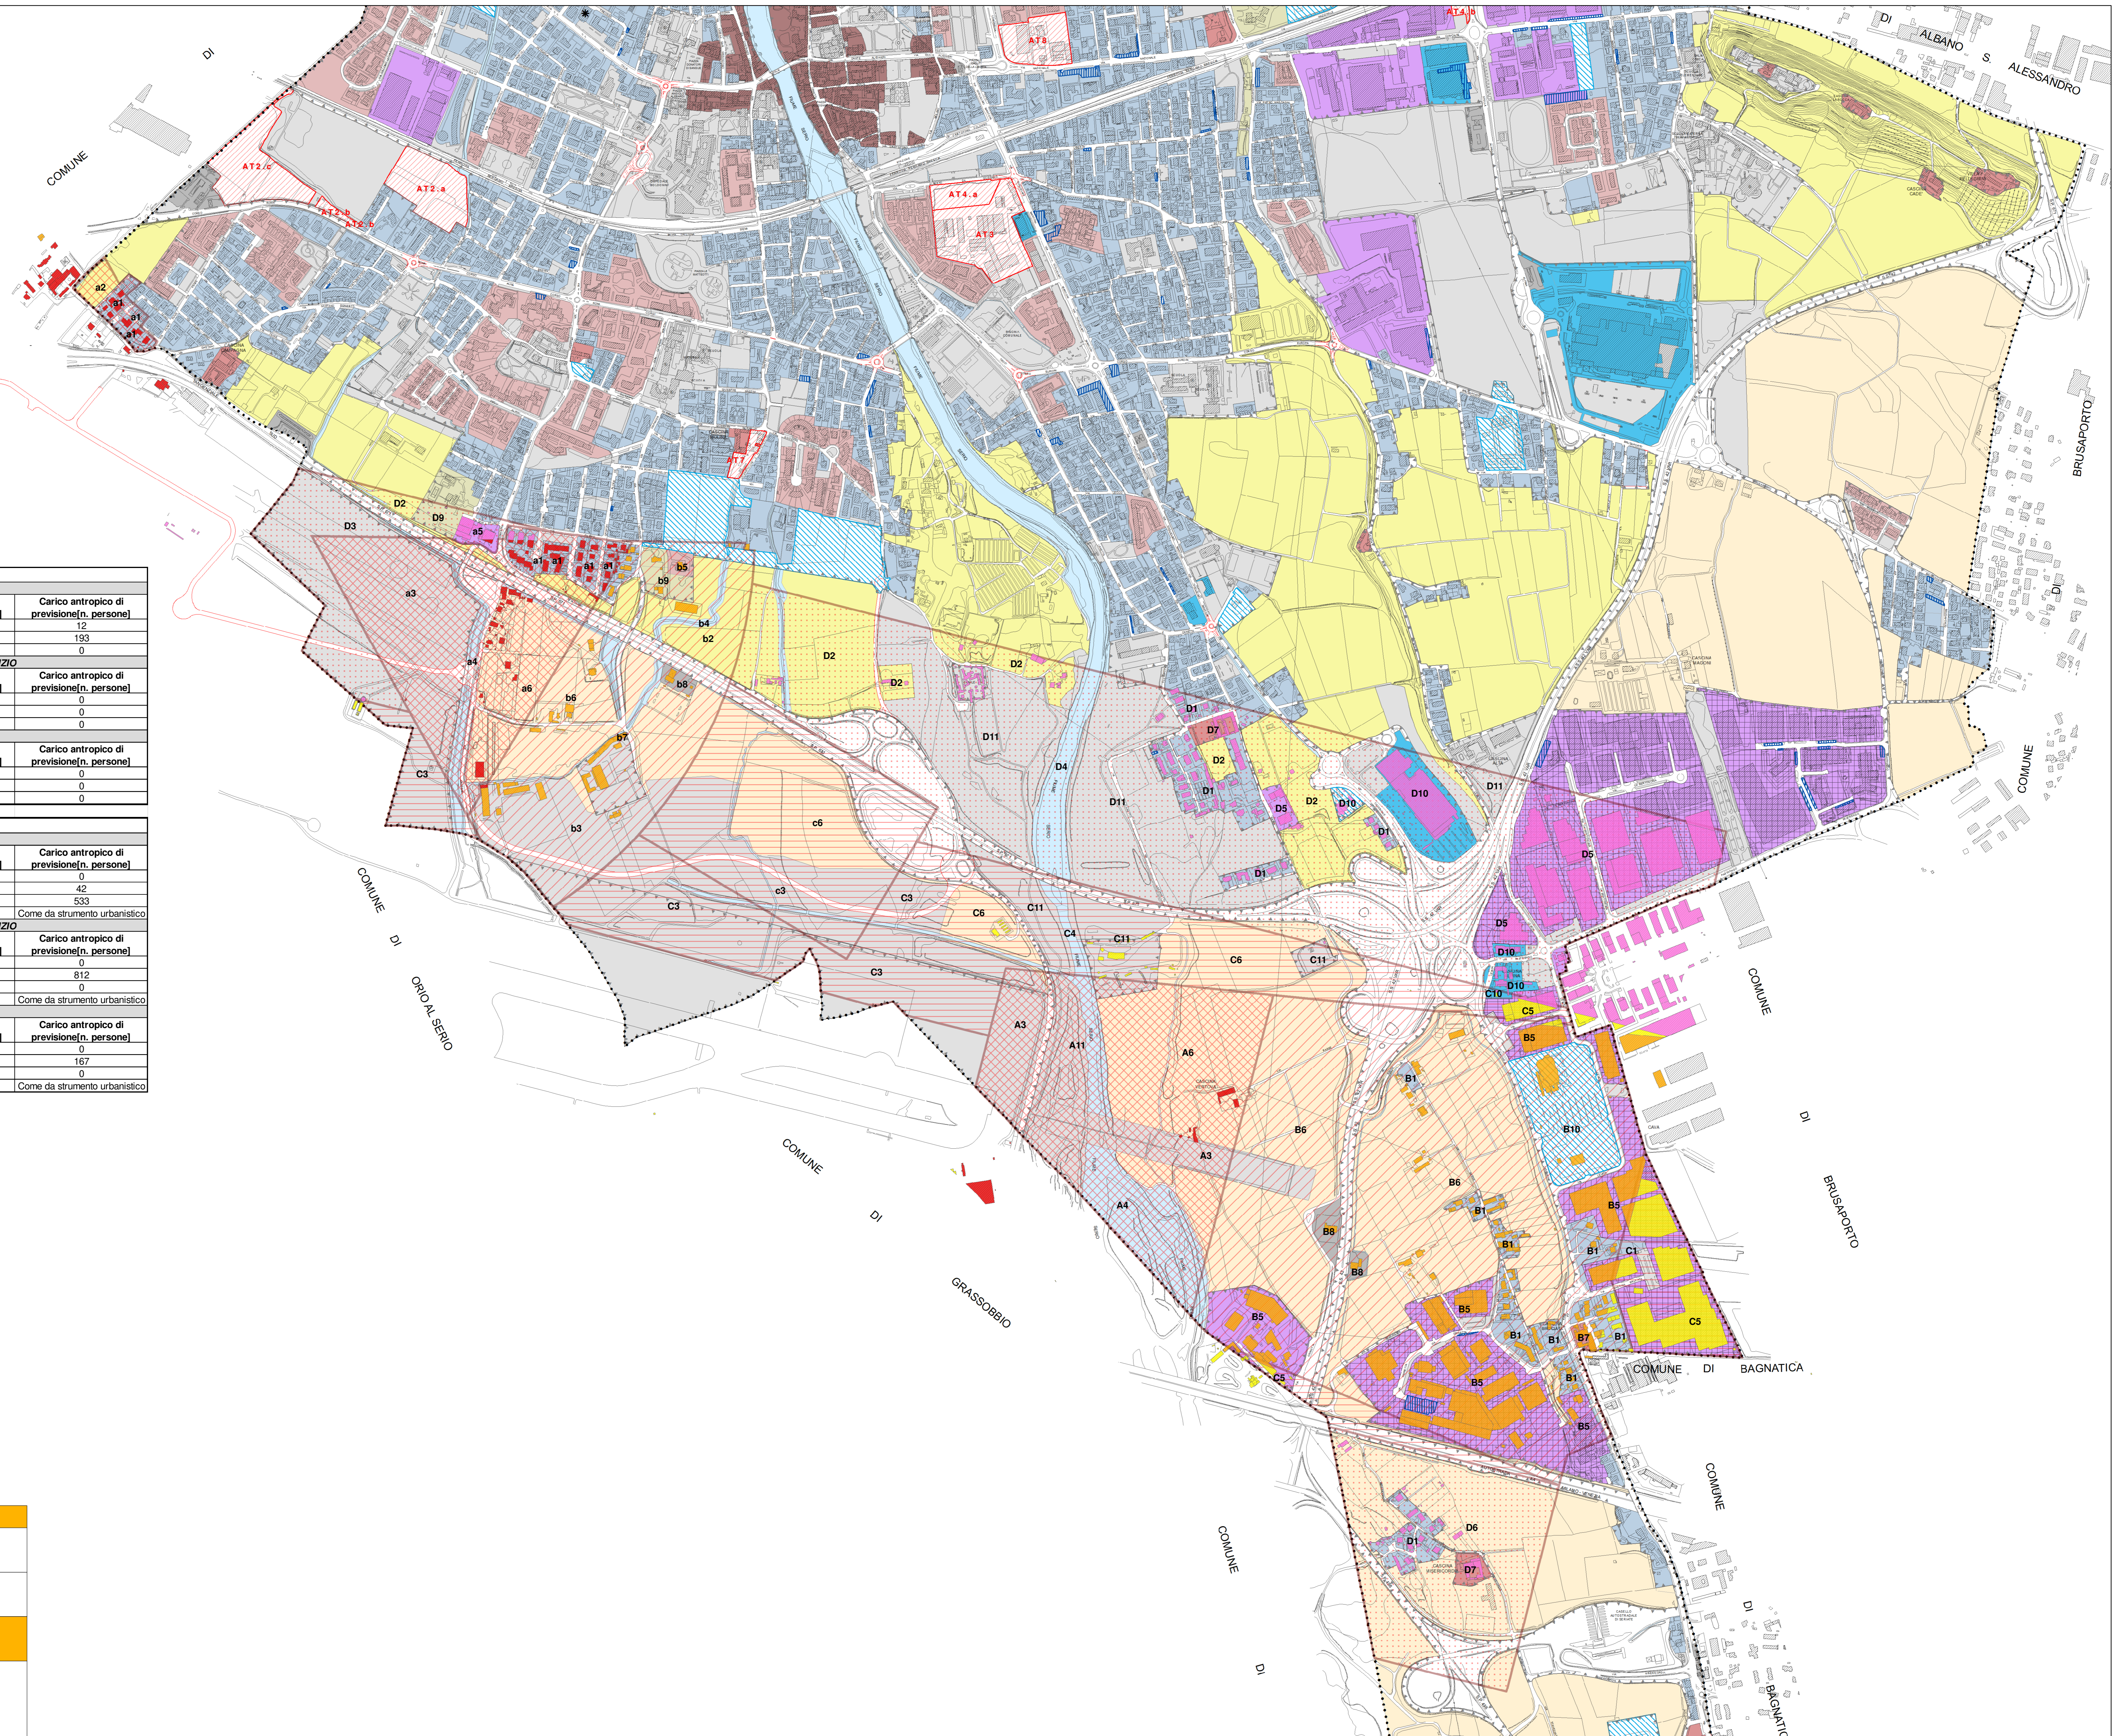

dot. Paolo Grimaldi - Studio Ambiente e Geologia
Via Sottana, 10/5 - 24060 Seriate (BG) - tel. +39 035 301517 - e-mail: paologrimaldi6@gmail.com

PROVINCIA DI BERGAMO	COMUNE DI SERIATE
AMMINISTRAZIONE COMUNALE DI SERIATE	
PIANO DI RISCHIO AEROPORTUALE ART. 707 CODICE NAVIGAZIONE AEREA	
3	VOLUMI E CARICO ANTROPICO (BASE PIANO DELLE REGOLE)
1:5.000	MAGGIO 2024