


 
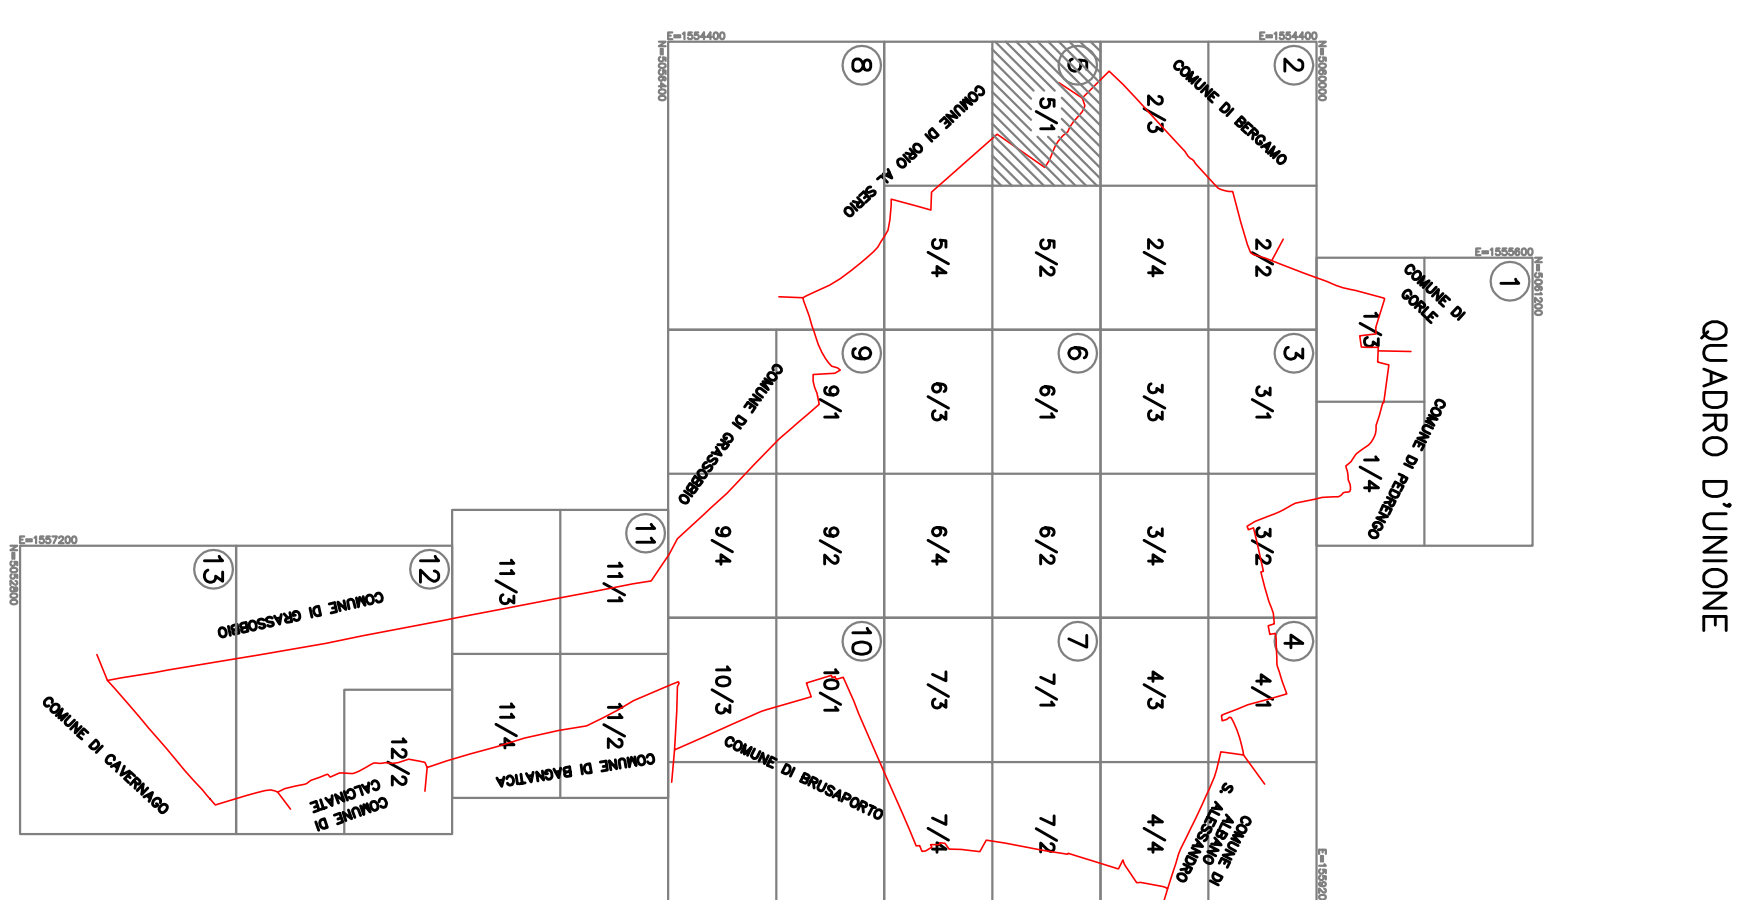
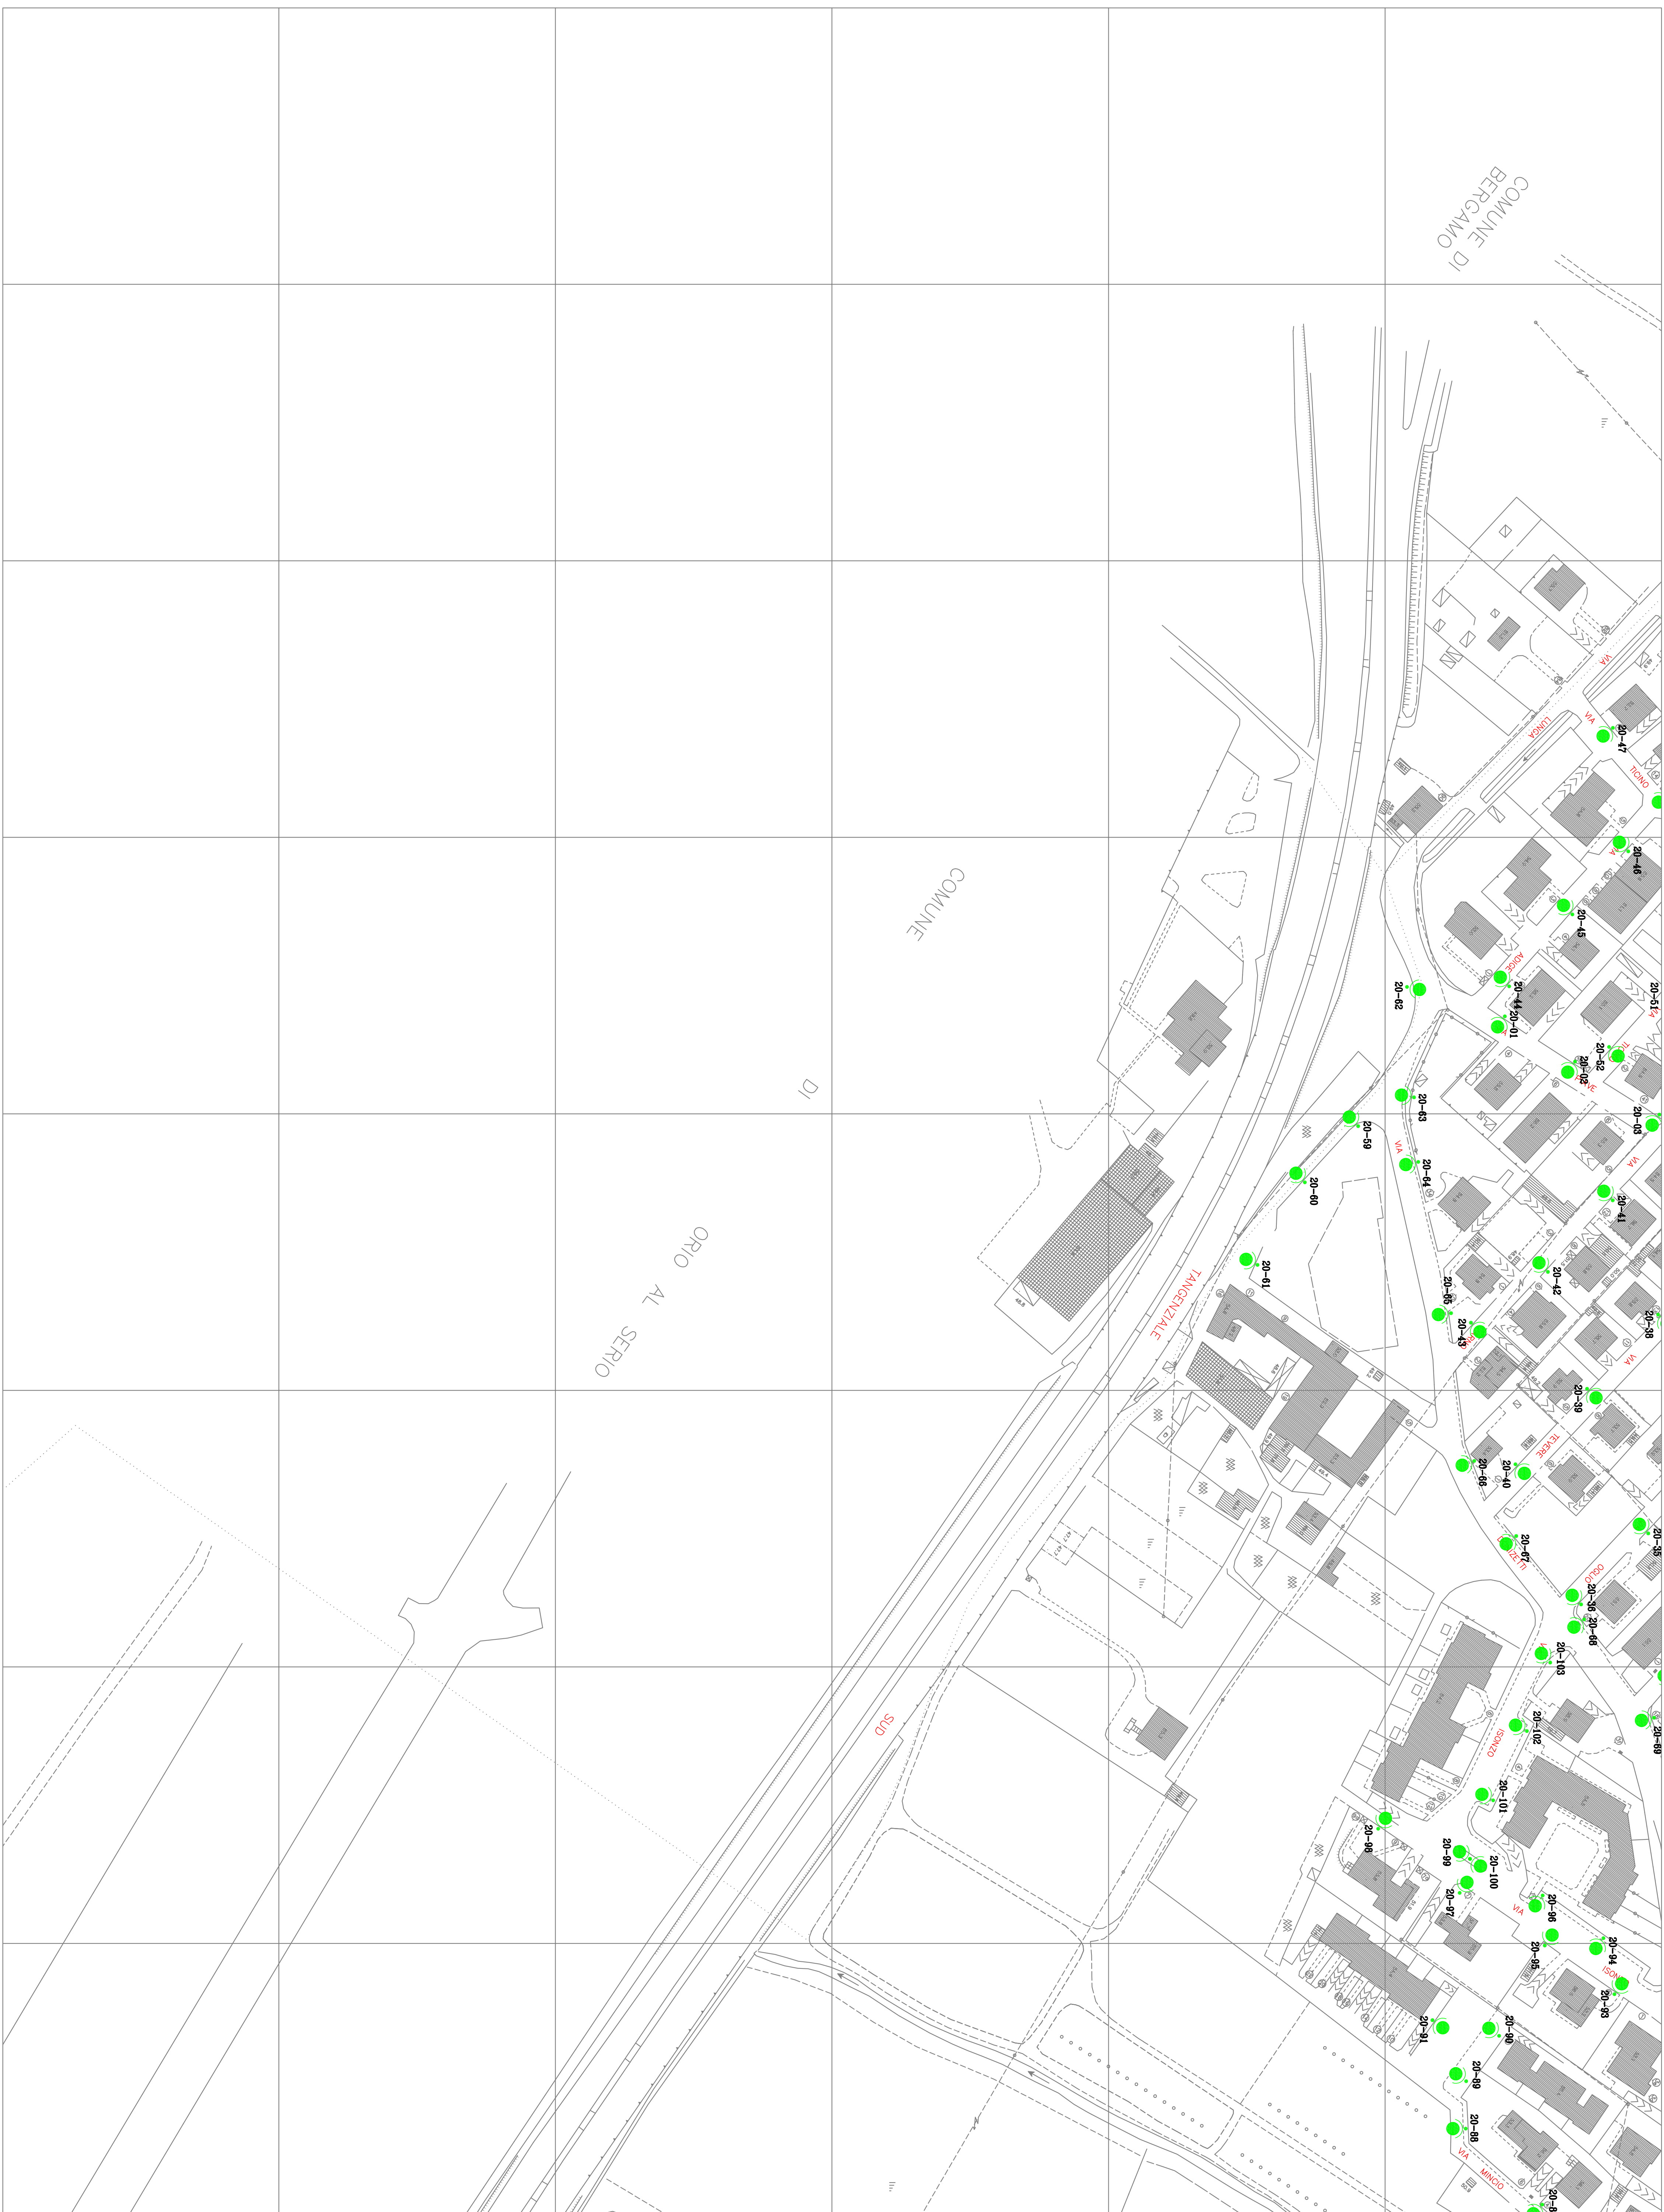
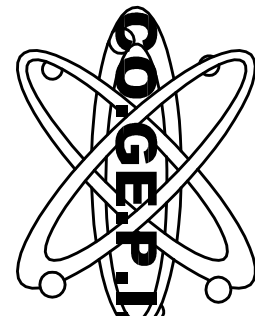
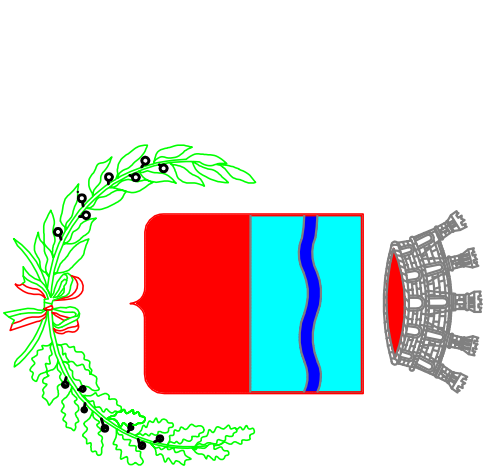


<i>Legenda simboli:</i>	
	Punto luce
	Quadro elettrico ASM
	Quadro elettrico enel
	Pozzetto ispezionabile

[illegible]

SCALA 1:1000

L

 <p>CO.GE.P.I. S.r.l. COSTRUZIONE GESTIONE PROGETTAZIONE IMPIANTI Via. Duranton, 19 - 24105 CASANO (BG) Tel. 035/4239105 E-mail: info@co.ge.p.i.it</p>	
<p align="center">COMUNE DI SERIATE PROGETTO ADEGUAMENTO IMPIANTI PUBBLICA ILLUMINAZIONE AI SENSI LR 38/04 EX LR 17/2000</p>	
<p align="center">PROGETTO ESECUTIVO</p>	
<p align="center">  COMUNE DI SERIATE Provincia di Bergamo </p>	
Committente COMUNE DI SERIATE Piazza Matteotti, 1	Titolo n° 5 / 1
Oggetto ADEGUAMENTO IMPIANTI PUBBLICA ILLUMINAZIONE AI SENSI LR 38/04 EX LR 17/2000	Firma e timbro
Contratto n° 0080792	Data 5/1
Revisione A	Formato A0
Foglio n° 1/1000	Data 16/09/2008