
 








<i>Legenda simboli:</i>	
	Punto luce
	Quadro elettrico ASM
	Quadro elettrico enel
	Pozzetto ispezionabile

[illegible]

L'equidistanza tra le curve di livello è di 2 metri. L'altimetria, espressa in metri, è riferita al livello medio del mare.

SCALA 1:1000

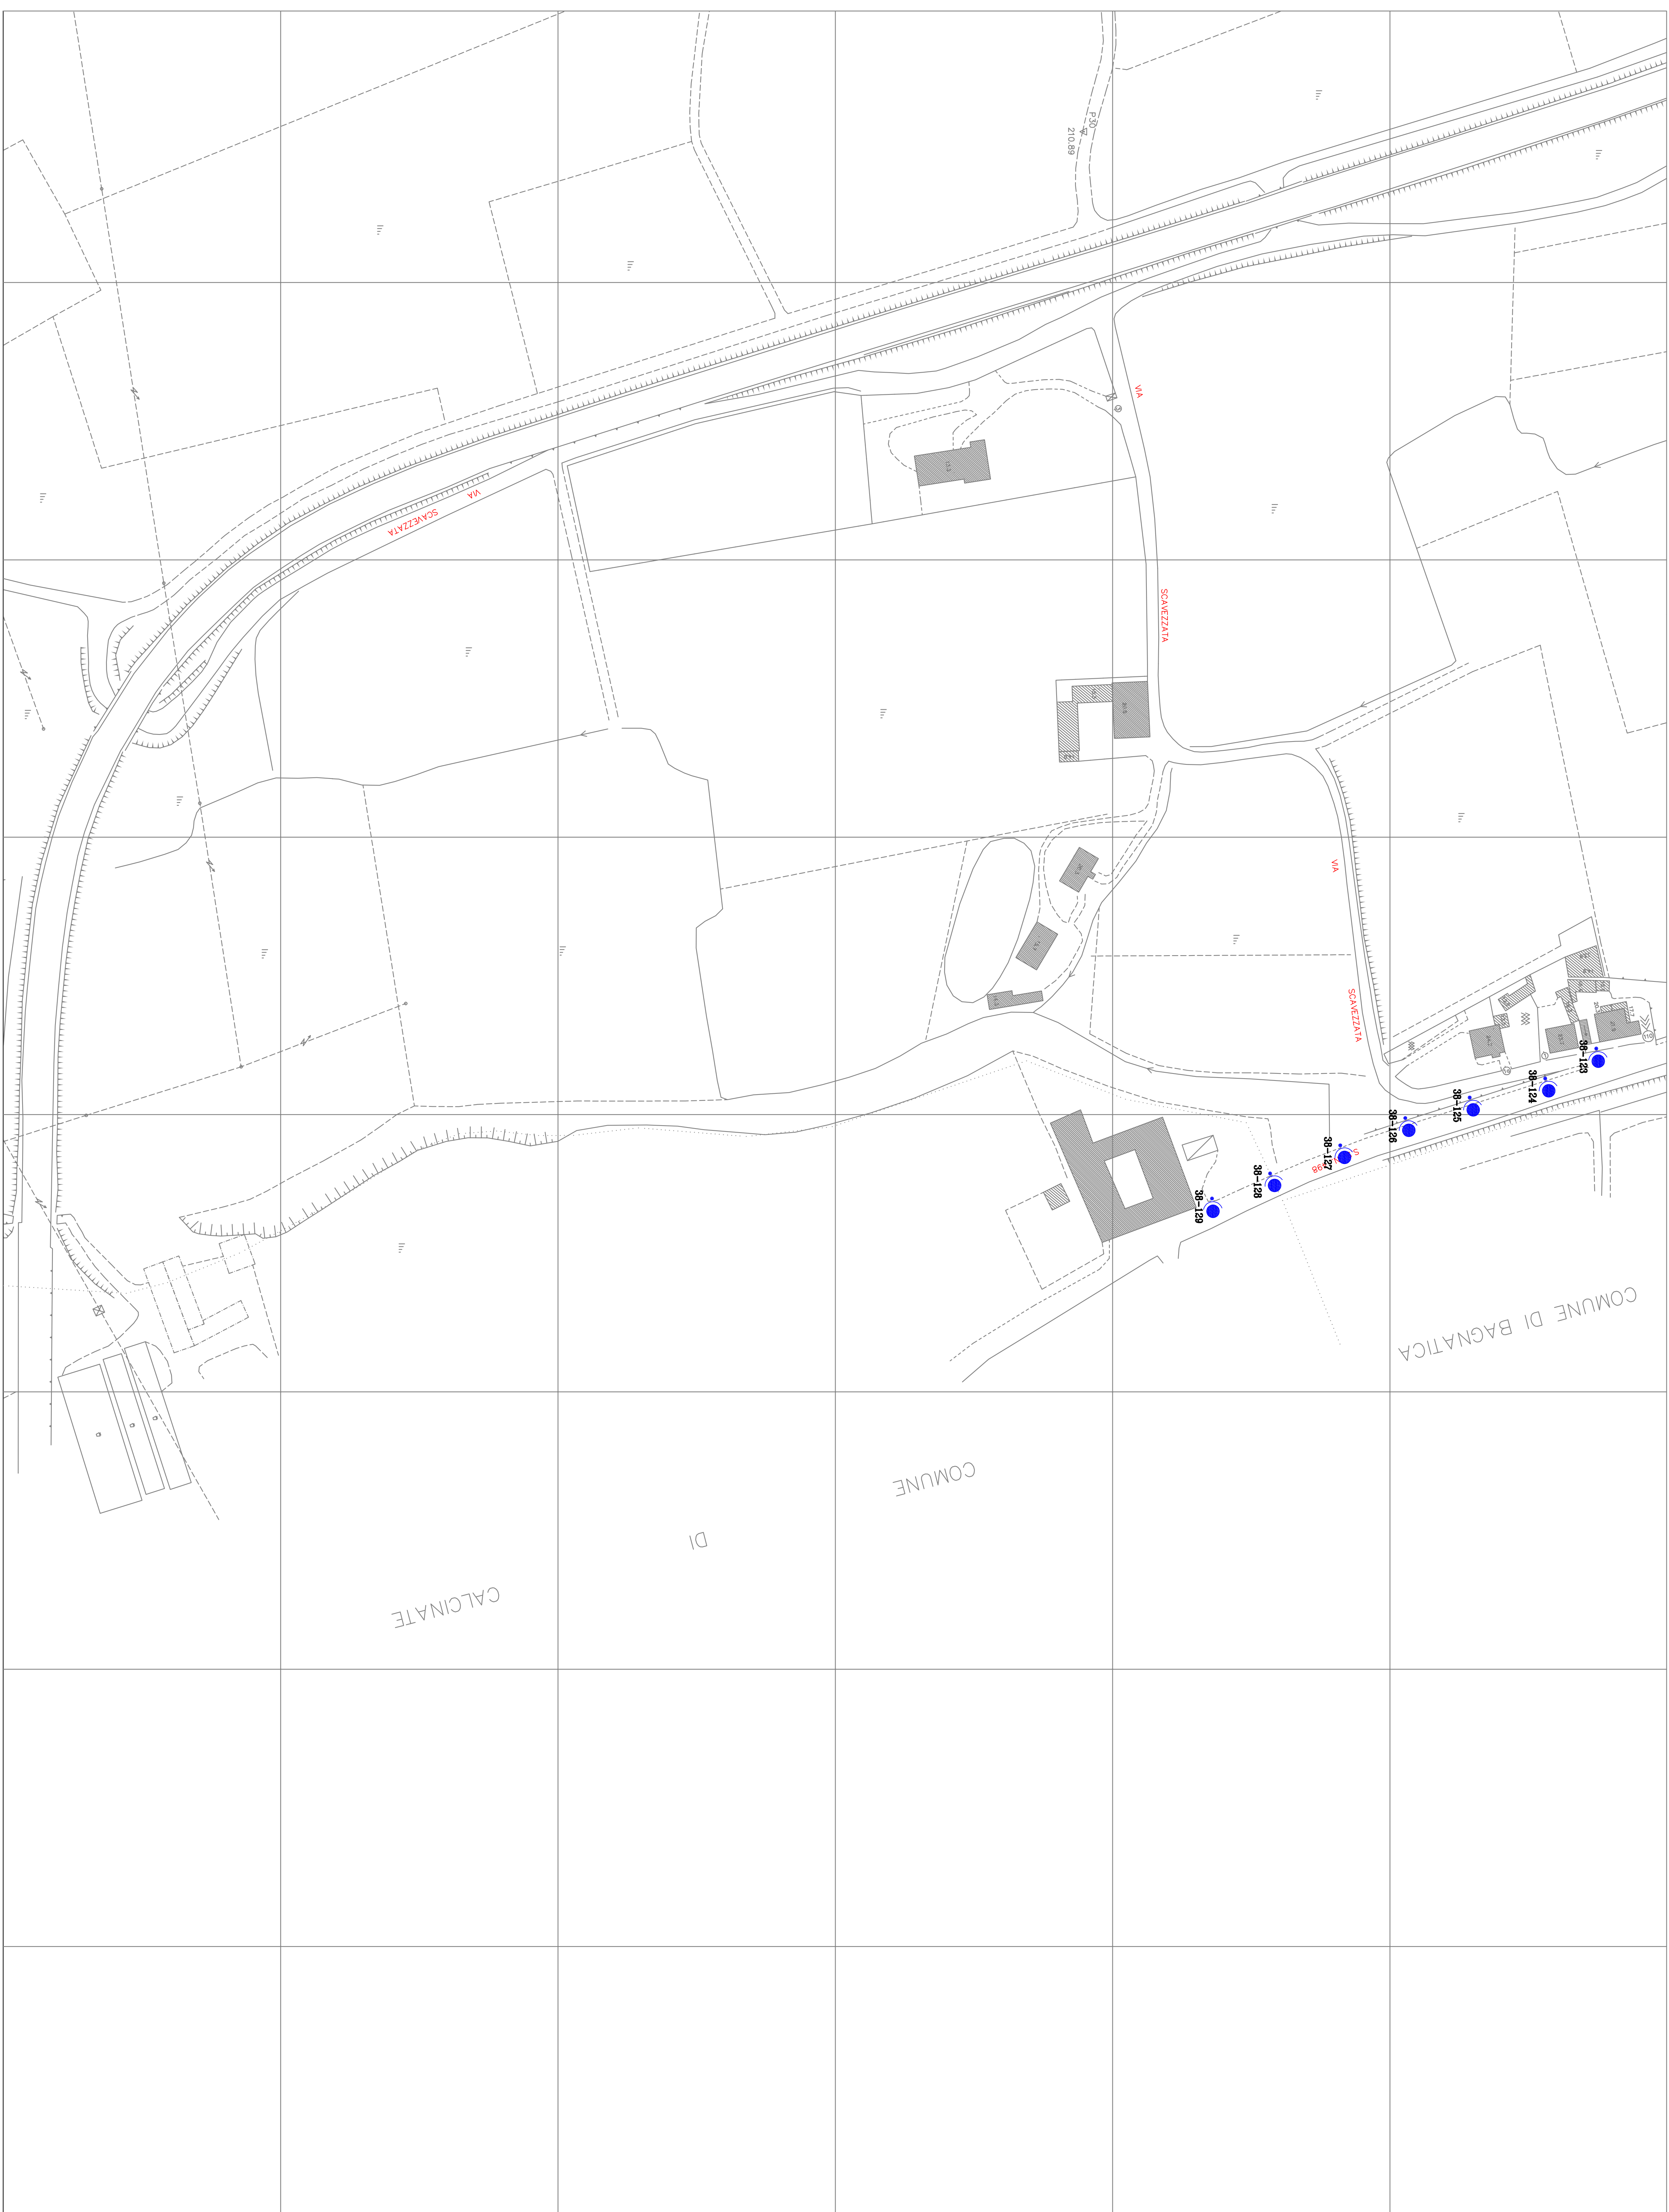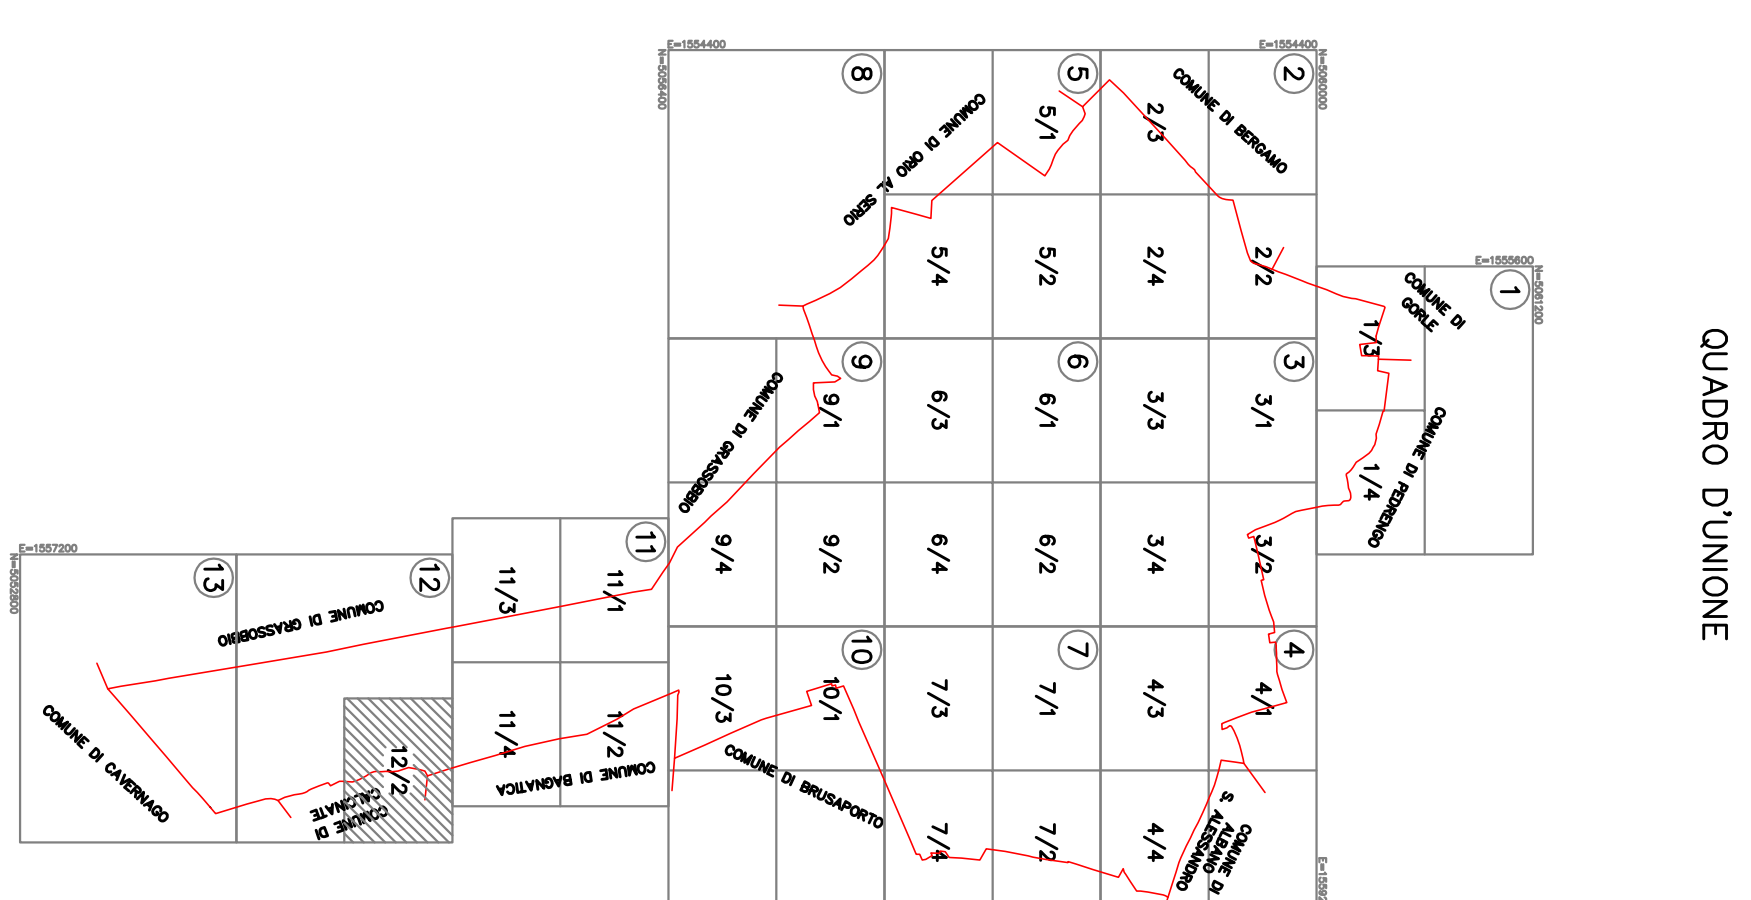

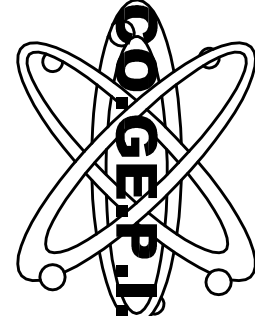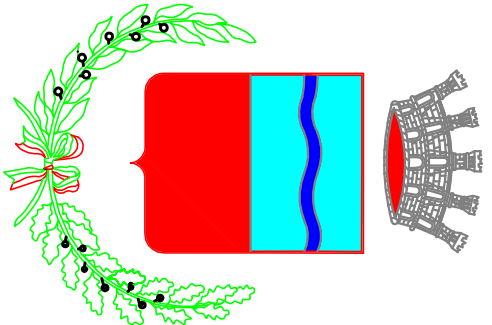 <p>CO.GE.P.I. S.r.l. COSTRUZIONE GESTIONE PROGETTAZIONE IMPIANTI Via Gallarate, 19 - 20155 ORZINUOVI (BO) Tel. 053/4370105 E-mail:info@co.ge.p.i.it</p>	
<p align="center">PROGETTO ESECUTIVO</p>	
<p align="center">COMUNE DI SERIATE</p> <p align="center">PROGETTO ADEGUAMENTO IMPIANTI PUBBLICA ILLUMINAZIONE</p> <p align="center">AI SENSI LR. 38/04 EX LR.17/2000</p>	
<div align="center">  <p>COMUNE DI SERIATE</p> <p>Provincia di Bergamo</p> </div>	
Committenza COMUNE DI SERIATE Piazza Libertà, 1 24060 Seriate (BG)	Titolo n° <p align="center">12/2</p>
Committenza 0000172 File 12/2 Revisione A Data 16/05/2008	Firma e Indirizzo