Comune di Seriate
Provincia di Bergamo

PIANO DI GOVERNO DEL TERRITORIO 2021

Tav.3C Itinerario Sud

MODIFICATO A SEGUITO DELL'ACCOGLIMENTO DI OSSERVAZIONI

scala 1:2.000 e scala 1:1000
data elaborazione 06/2022
Adottato con DCC n°46 del 02.12.2021 | Approvato con DCC n°28 del 13.06.2022

Raggruppamento Temporaneo di Professionisti
Mandatario
d:rh architetti associati
Arch. Sergio Dinale (legale rappresentate)
Arch. Paola Rigonat Hugues

collaborazione
Arch. Kristiana D'Agnolo

Mandante
FABRIZIO MONZA ARCHITETTO
collaborazione
Arch. Helga Destro

Consulente
CRITERIA
Arch. Paolo Falqui

Comune di Seriate Settore 3 - Servizio edilizia e urbanistica
Arch. Domenico Leo
Arch. Simona Viganò
Geom. Roberta Maffeis
Ing. Lisa Sonzogni

Itinerari

- Itinerario 1 - Nord
- Itinerario 2 - Centro
- Itinerario 3 - Sud
- Rotatorie di progetto
- Rete ciclopedonale
- collegamenti pedonali

Modifiche ai sensi di marcia

- senso unico
- semplificazione nodo con svolta consentita esclusivamente a destra

Modifiche alla viabilità

- Ambito semaforizzato con sistema onda verde
- semaforI Onda verde
- Ridisegno sede stradale
- Ridisegno sede stradale in funzione della presenza del polo scolastico
- Zona a traffico limitato

- Territorio urbano consolidato
- Servizi con consumo di suolo
- Servizi senza consumo di suolo
- Servizi per la mobilità
- Territorio extraurbano
- Corsi d'acqua
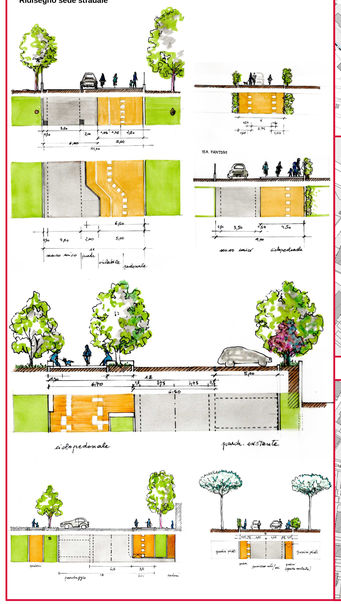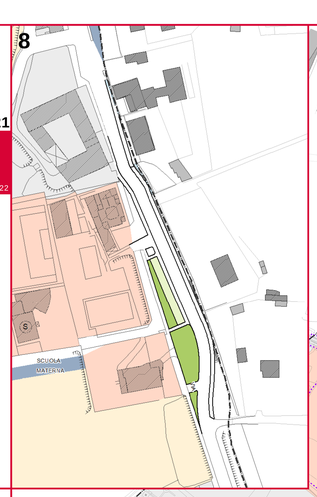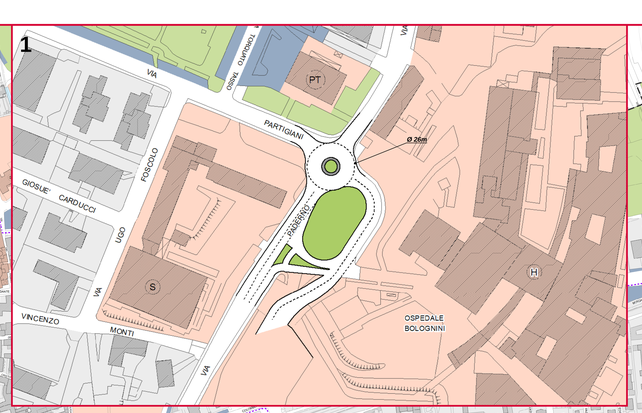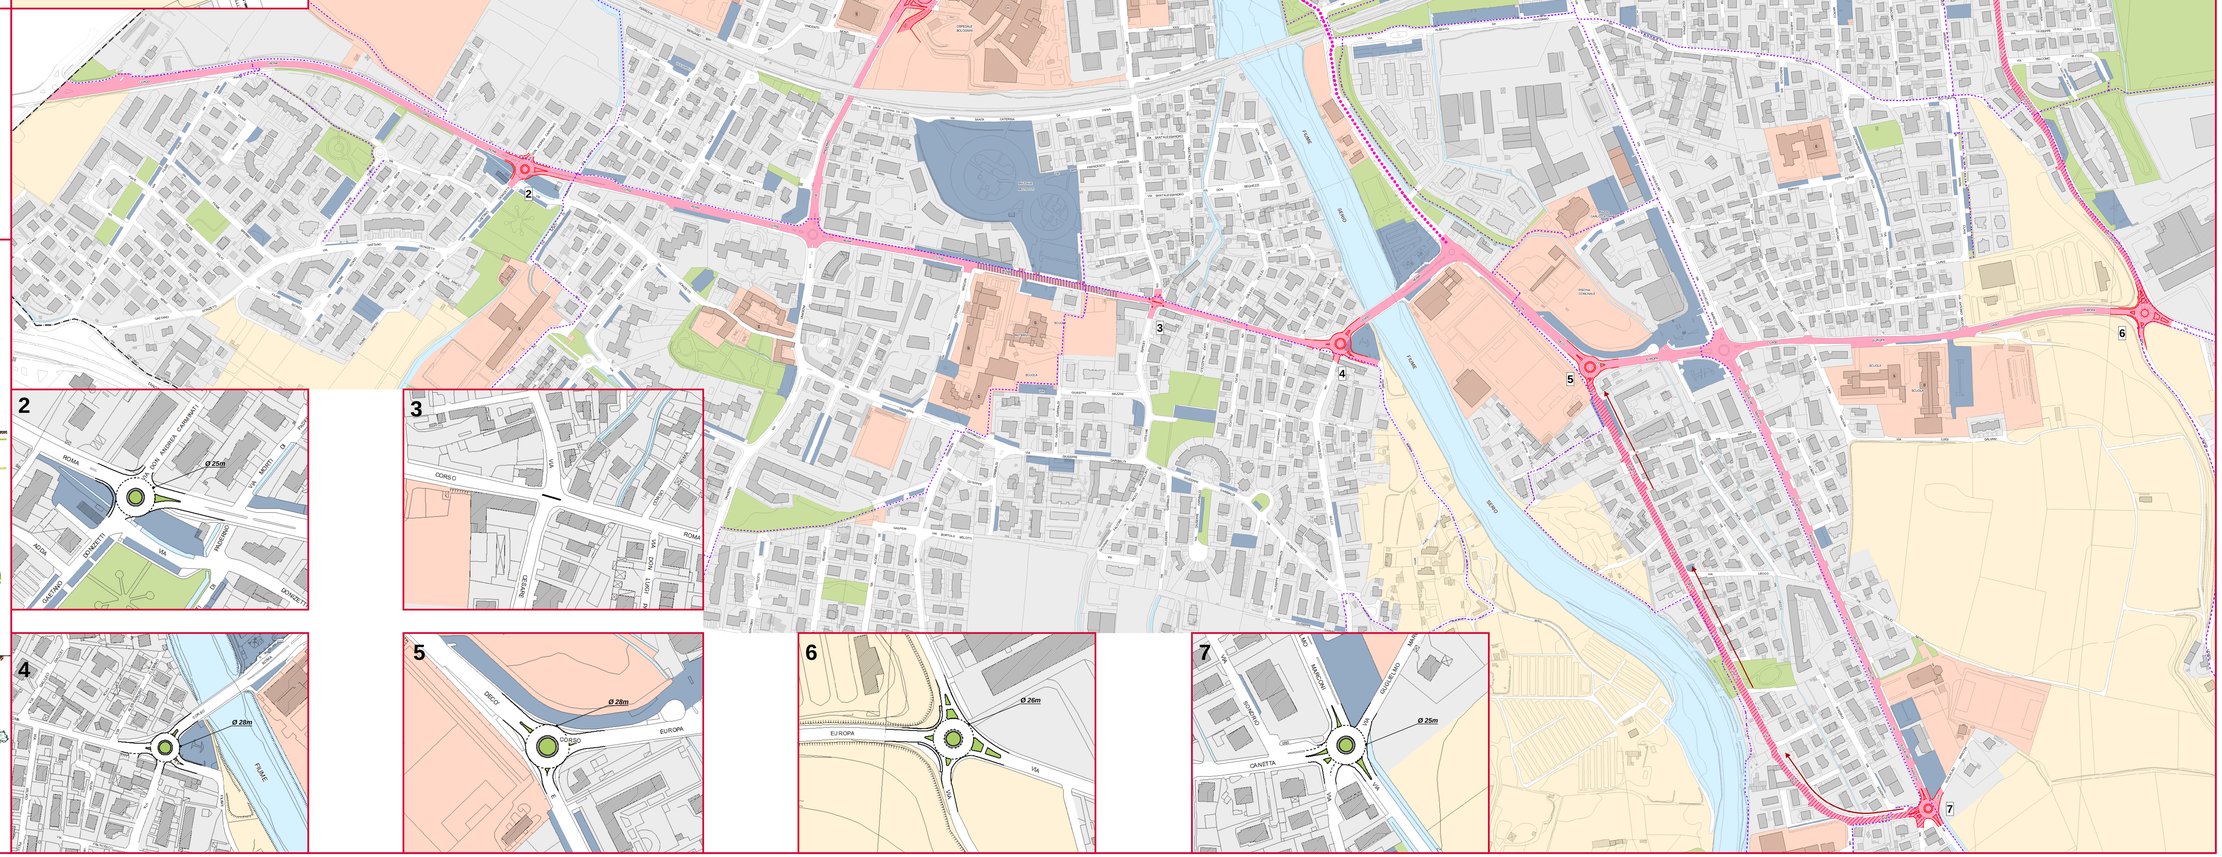
Ridisegno sede stradale