



Settore 5

**Comando di Polizia Locale
Sicurezza Urbana**

Polizia Locale

Ordinanza n. 29/2026

Oggetto Istituzione di modifiche viabilistiche in Seriate, via Italia per lavori di posa fibra ottica.

Decisione Il Vice Comandante del Corpo di Polizia Locale del Comune di Seriate, ordina¹ a partire dal giorno 16 marzo 2026 e fino al giorno 24 marzo 2026, e comunque fino al completamento dei lavori², l'adozione dei seguenti provvedimenti viabilistici temporanei:

- l'istituzione del divieto di sosta H 24 per tutte le categorie di veicoli, eccetto i mezzi dell'impresa impegnati nei lavori e per lo stoccaggio dei materiali e relative attrezzature;
- senso unico alternato mediante impianto semaforico e/o movieri e deviazione in sicurezza dei pedoni sui tratti di strada non interessati dai lavori;
- istituzione del limite massimo di velocità di 30 km/h.

I predetti provvedimenti viabilistici dovranno essere effettuati in Seriate, via Italia, nei tratti indicati nella planimetria allegata alla presente ordinanza, dalle ore 08:30 alle ore 16:30 e tra le 21:00 e le 06:00 (salvo situazioni di emergenza), per ridurre al minimo i disagi al traffico e alla cittadinanza.

Motivazione Nei tratti di strade sopra indicati saranno istituiti i divieti e limitazioni sopra indicati per consentire la posa di fibra ottica, come da richiesta prot. n. 10969/2026.

Prescrizioni La ditta richiedente, "Impresa Valtellina SPA", con sede a Gorle (BG) in via Buonarroto n. 34, è tenuta a predisporre l'intera segnaletica di cantiere, comprensiva di tutti i divieti, obblighi e prescrizioni sopra indicati relativi alle modifiche apportate alla viabilità ordinaria. La segnaletica verticale di deviazione, preavviso e chiusura strada dovrà essere installata su entrambe le direzioni di marcia in prossimità di tutte le intersezioni con l'area di cantiere e, comunque, laddove si renda necessaria per la massima informazione all'utenza.

La segnaletica di divieto di sosta dovrà essere collocata almeno 48 ore prima dell'inizio dei lavori. Sarà cura dell'impresa documentarne il corretto posizionamento mediante rilievi fotografici rappresentativi dello stato dei luoghi, da conservare in cantiere ed esibire su richiesta del Corpo di Polizia Locale di Seriate.

¹ ai sensi dell'articolo 7 del decreto legislativo n. 285/92 e relativo regolamento di esecuzione.

² Avverse condizioni meteo potrebbero comportare ritardi nell'esecuzione dei lavori.

La ditta richiedente avrà inoltre l'obbligo di:

- delimitare l'area di cantiere che dovrà in ogni momento essere segnalata e resa inaccessibile ai non addetti ai lavori, anche durante le ore serali/notturne; dovranno pertanto essere apposti i regolamentari dispositivi luminosi atti ad evidenziare gli ingombri;
- coprire i segnali stradali verticali e luminosi nonché la segnaletica orizzontale preesistente eventualmente contrastanti con la nuova regolamentazione;
- predisporre la segnaletica temporanea verticale ed orizzontale nell'area di cantiere individuata, oltre al ripristino a proprie spese e cura della segnaletica stradale orizzontale e verticale preesistente;
- provvedere all'installazione, vigilanza e manutenzione, per tutta la durata dei lavori sopra prospettati, della necessaria segnaletica di preavviso, deviazione e luminosa di cantiere, secondo il disposto degli artt. dal 30 al 43 del D.P.R. 495/92 e s.m.i. e quanto previsto dal D.M. del 10.07.2002 del Ministero delle Infrastrutture e Trasporti, nonché secondo le eventuali disposizioni che potranno essere impartite in loco dagli Agenti ed Ufficiali del Corpo di Polizia Locale;
- provvedere all'attuazione di quanto previsto dal Decreto ministeriale 22 gennaio 2019 "Criteri generali di sicurezza relativi alle procedure di revisione, integrazione e apposizione della segnaletica stradale destinata alle attività lavorative che si svolgono in presenza di traffico veicolare";
- garantire il transito pedonale e, per quanto possibile, anche veicolare (soprattutto in caso di residenti nella zona interessata dai lavori). Qualora non fosse ipotizzabile garantire il transito pedonale e/o veicolare dei residenti nella zona, dovranno essere individuati e segnalati, dei percorsi alternativi, ovvero si dovranno organizzare, le lavorazioni in maniera tale da garantire il transito in determinate fasce orarie (ad esempio la mattina, o durante la pausa pranzo e la sera). In ogni caso si dovrà provvedere ad avvisare i residenti in tutti i modi congrui;
- assicurare in ogni caso il passaggio dei mezzi di pubblico soccorso (tra cui quelli dei Vigili del Fuoco) e di pubblica sicurezza;
- prevedere l'impiego di movieri muniti di idonea attrezzatura, qualora si rendesse necessario rendere fluido il traffico veicolare con particolare attenzione nel caso di istituzione del senso unico alternato mediante impianto semaforico, con l'opportuna gestione dei tempi;
- osservare tutte le vigenti norme antinfortunistiche, ponendo in atto tutte le necessarie opere provvisorie atte a garantire la sicurezza (con particolare attenzione alle protezioni e delimitazione di scavi e materiali, alla posa delle segnalazioni luminose notturne);

Al termine dei lavori, l'impresa esecutrice dei lavori dovrà effettuare la pulizia della zona dai rifiuti derivanti dall'attività svolta e controllare e mantenere costante nel tempo il regolare ripristino della sede stradale ovvero che le conseguenze del lavoro svolto non pregiudichino nel tempo il normale utilizzo della sede stradale e sue pertinenze.

Nel caso di circolazione temporanea su strada di veicoli di cantiere non immatricolati, al fine di eseguire gli spostamenti da una località all'altra della medesima area di lavoro, nella fase di avanzamento del cantiere stradale l'impresa esecutrice deve temporaneamente inibire la circolazione dei veicoli e/o pedoni estranei al cantiere stesso, mediante l'uso di movieri, per tutto il tempo necessario al trasferimento del citato veicolo.

Qualora si rendessero necessarie ulteriori esigenze viabilistiche per garantire la sicurezza della circolazione, il Comando Polizia Locale è autorizzato ad adottarle. Il Comando di Polizia Locale, unitamente agli altri organi di Polizia Stradale di cui all'art. 12 del d.lgs n. 285/1992 (Codice della Strada), curerà l'osservanza delle presenti prescrizioni.

La presente ordinanza viene trasmessa al richiedente e pubblicata all'albo pretorio comunale. Alla presente ordinanza dovrà essere data la massima pubblicità ed informazione all'utenza generale a cura della parte richiedente.

Altre informazioni La responsabilità per qualsiasi danno arrecato a persone e/o cose in conseguenza dell'esecuzione delle opere sopraindicate, ivi compresi quelli derivanti dalla sosta o dal transito degli automezzi utilizzati dalla ditta, è interamente a carico della ditta esecutrice dei lavori. Restano ferme, come già rappresentato, le disposizioni di legge in materia di tutela della pubblica incolumità e di prevenzione degli infortuni sul lavoro.

Il Comune di Seriate ed il suo personale sono da intendersi completamente sollevati ed esonerati da ogni responsabilità.


Modalità ricorso È possibile ricorrere innanzi al tribunale amministrativo regionale di Brescia³, competente per territorio, entro 60 giorni dalla pubblicazione, ovvero, entro 120 giorni, presentare ricorso straordinario al Presidente della Repubblica⁴.

Il Vice Comandante del Corpo
V. Commissario Dott. Mirko Lizzola


Il documento prodotto in originale informatico e firmato digitalmente ai sensi dell'art. 20 del "codice dell'amministrazione digitale" (D. lvo 82/2005)

³ ai sensi del D.lgs. 02.07.2010, n. 104.

⁴ ai sensi del D.P.R. 24 novembre 1971, n. 1199.

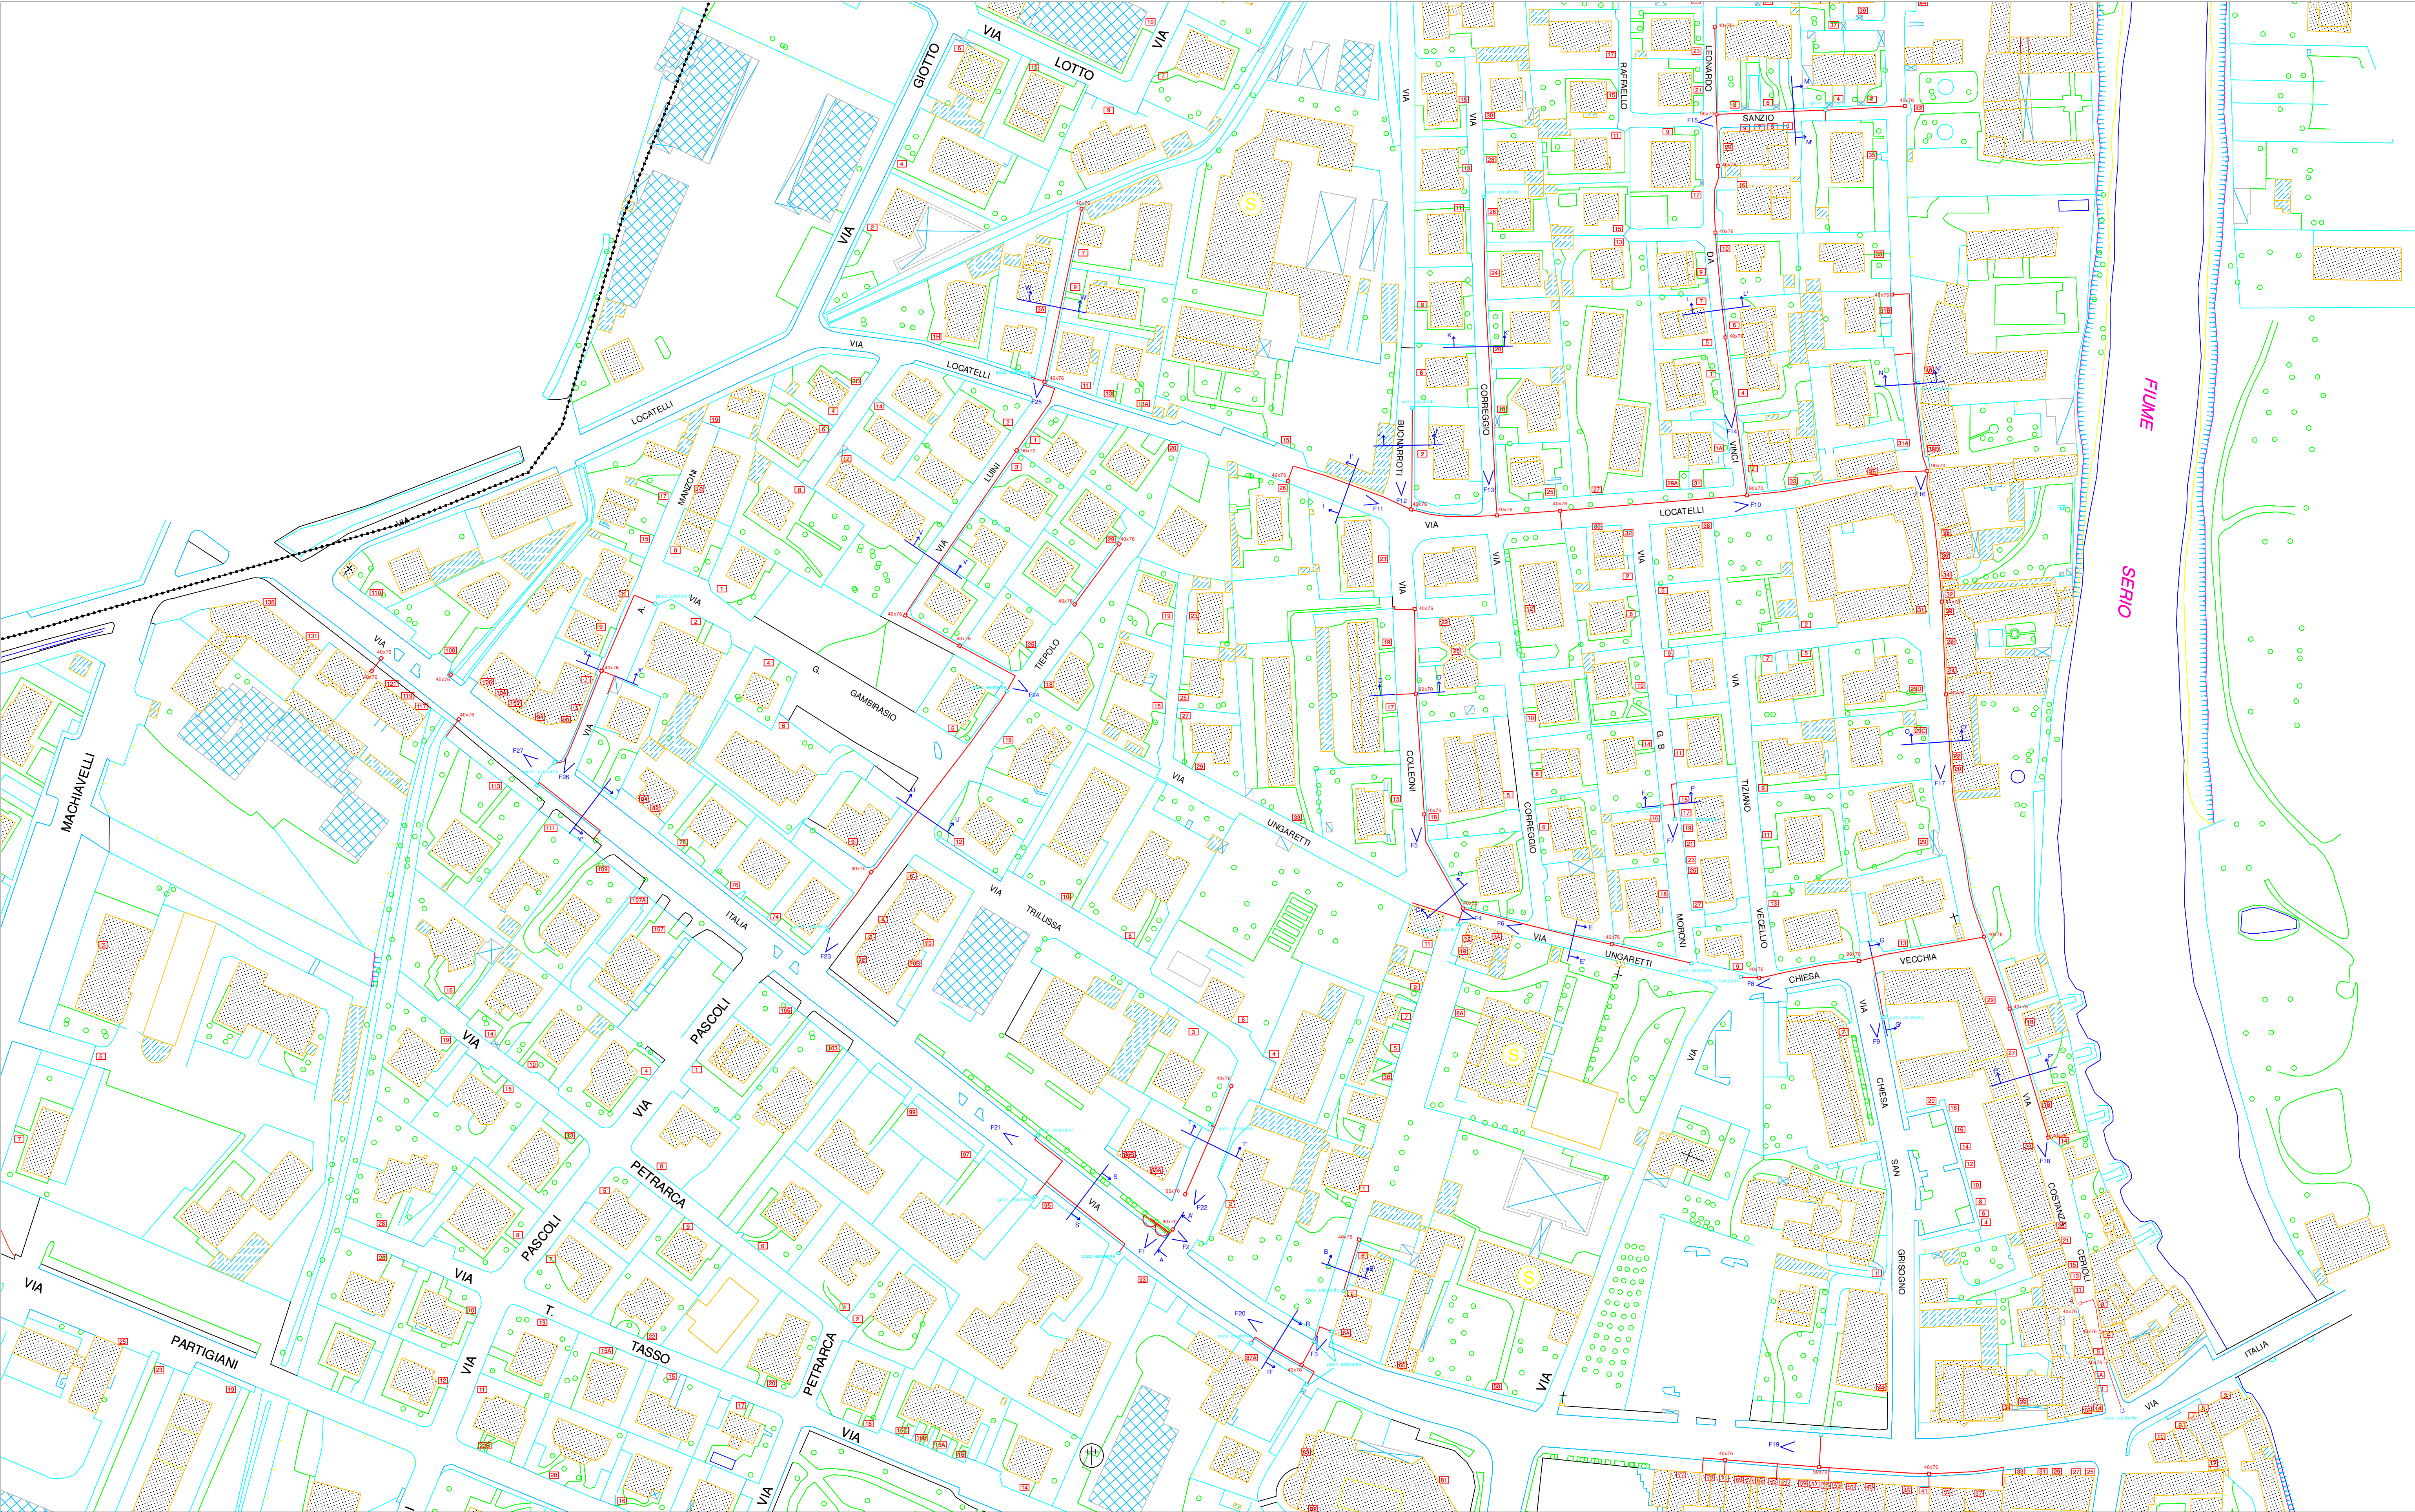

SCALA 1:1.000

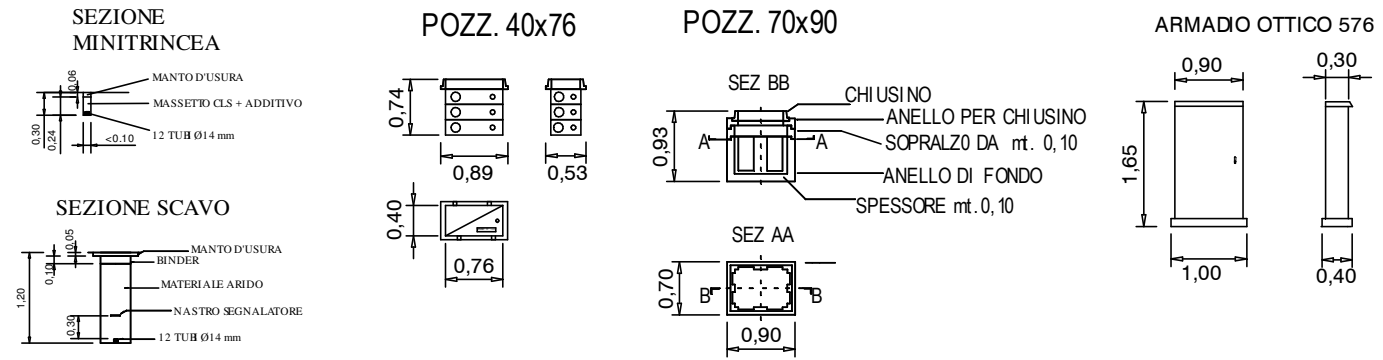

SCALA 1:100

- LEGENDA:**
- TRACCIATO SCAVO
 - POZZETTO
 - COLONNINA
 - SCAVO ACCESSO CAVO ESISTENTE 2X1X1 MT.
 - ARMADIO



Libro interno. Tutti i diritti riservati. Riproduzione vietata.

RICHIESTA PERMESSI

Permessi: NOLCETPT21W00510262

Ente: COMUNE DI SERIATE

CA / NO

Data Approv:

Responsabile:

FOL LOMCE / DEVELOPMENT

Settore: BERGAMO

Centrale: SERIATE

NOTE: IMPIANTI TELEFONICI NELLE VIE MANZONI, LUINI, TIEPOLO, ITALIA, RAFFAELLO DA VINCI, CORREGGIO, BUONAROTTI, LOCATELLI, CERICOLI, CHIESA SAN GRISOGONO, CHIESA VECCHIA, MORONI, UNGARETTI, COLLEONI, TRILUSSA.

Foglio: 1/3

Formato: A1

Data Creazione: 22 GENNAIO 2026

Assistente:

Progettista: Gulebbi Nemini M

Coordinatore: Maggiali A

Responsabile FOL: Luongo D.