



AREA D'INTERVENTO STATO DI PROGETTO - scala 1:500

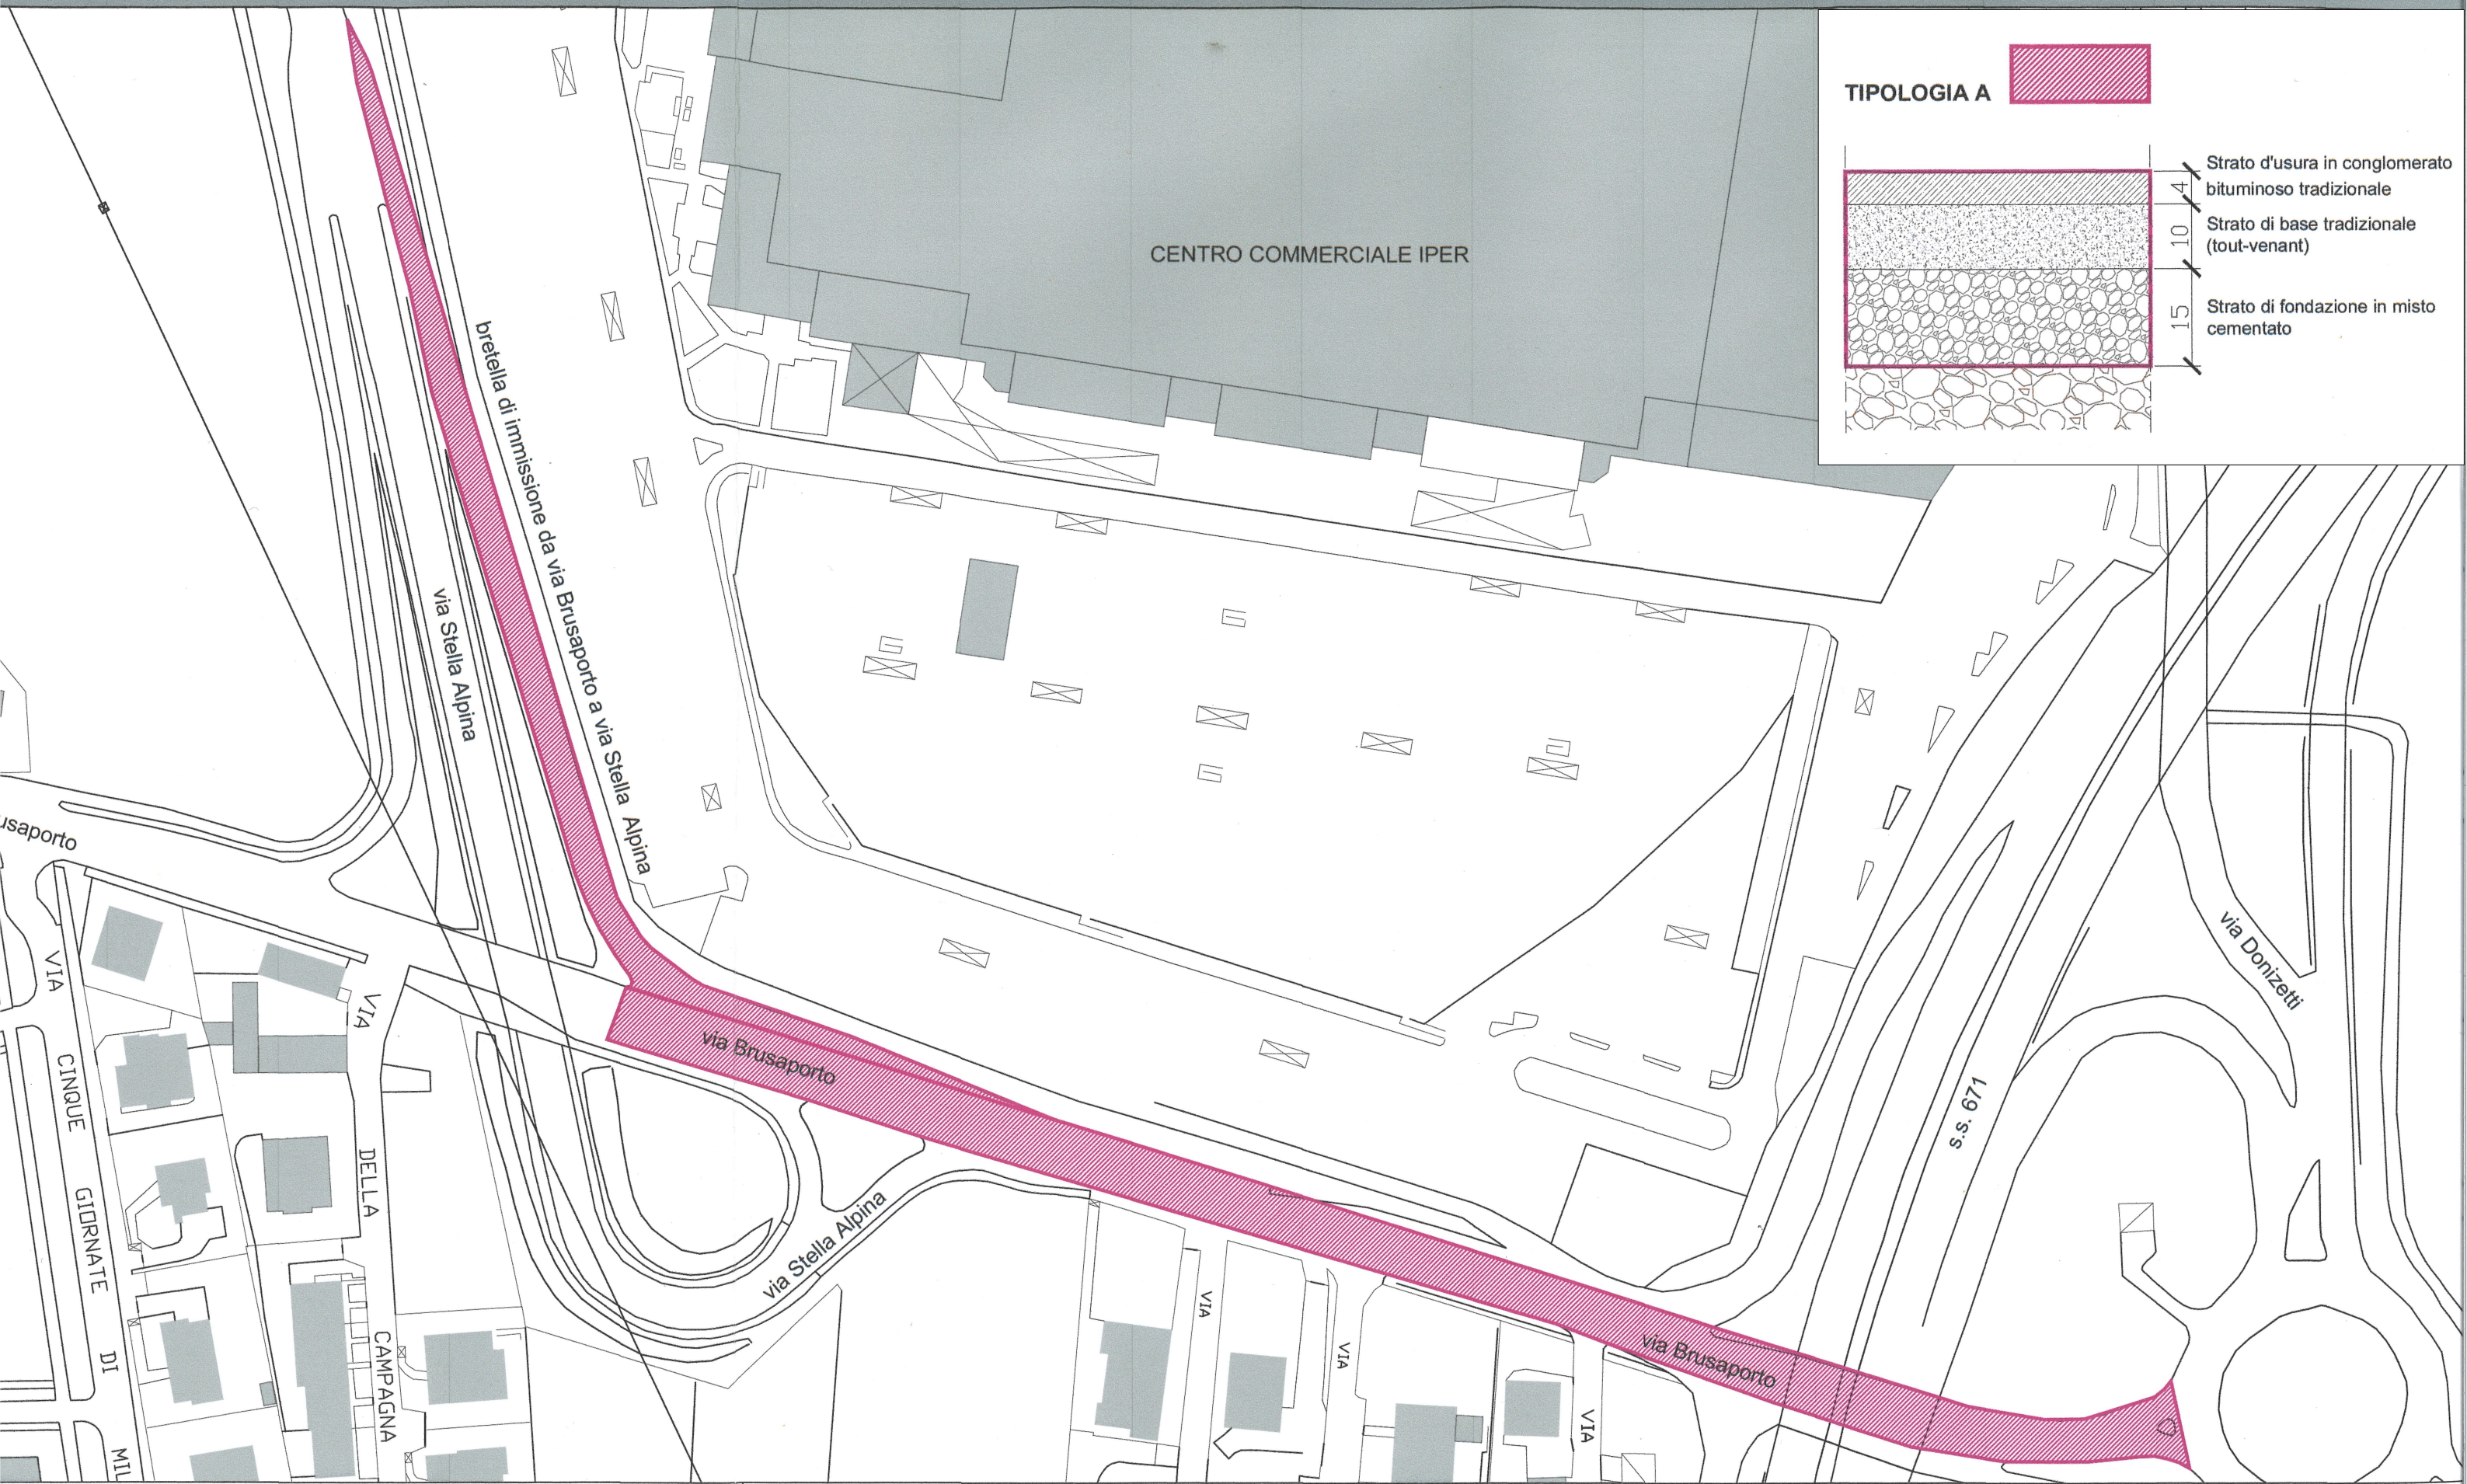

TIPOLOGIA A

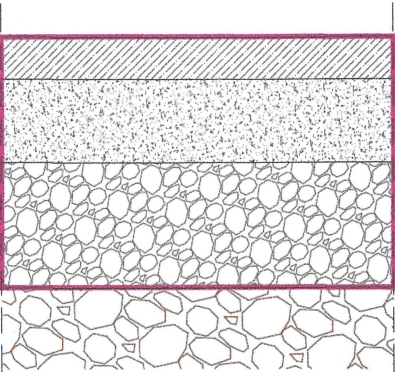

- Strato d'usura in conglomerato bituminoso tradizionale
- Strato di base tradizionale (tout-venant)
- Strato di fondazione in misto cementato